

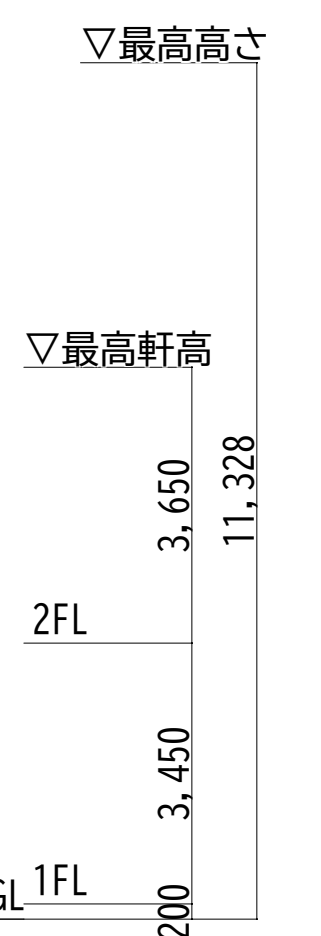


西立面图



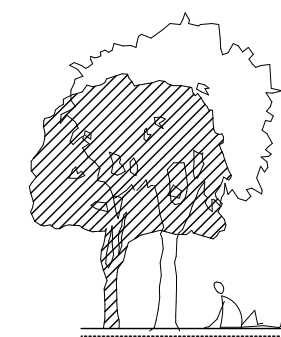


東立面図

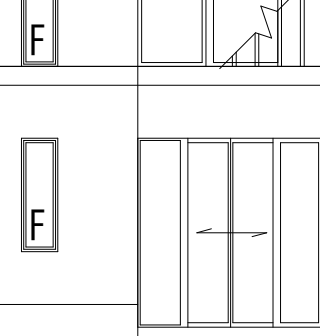

A-A' 断面イメージ図

特記事項	1	甲府市まちづくり部建築営繕課	承認	設計	担当		縮尺 A1 : 1/100 A3 : 1/200	工事名称 〈仮称〉甲府市子ども応援拠点施設建設に伴う基本設計	交流-2 No.
	2					設計年月日	図面名称 【交流施設】立面図、断面図		
	3								
	4								

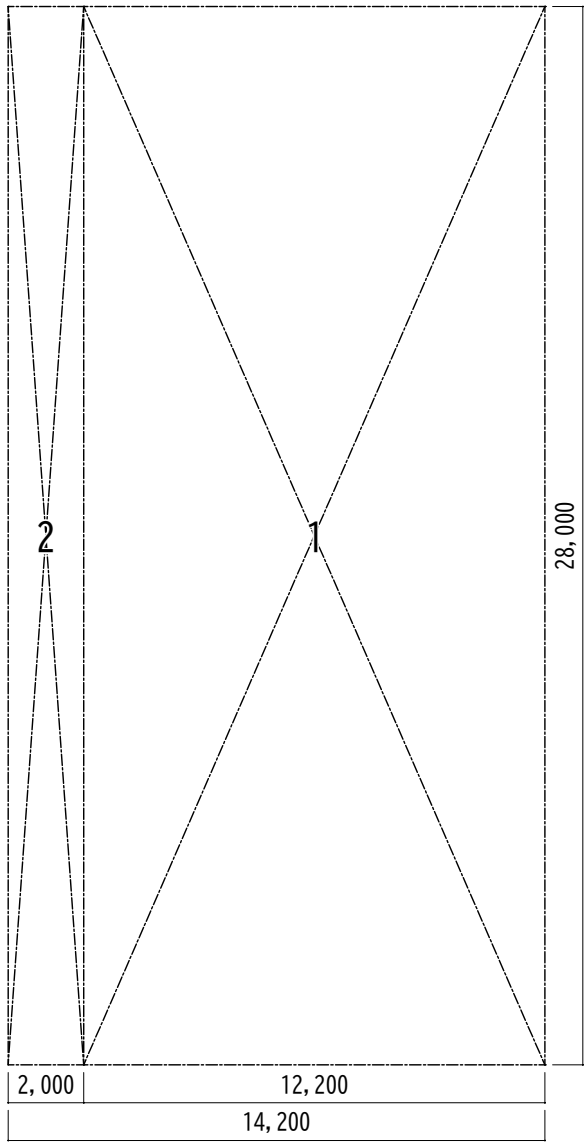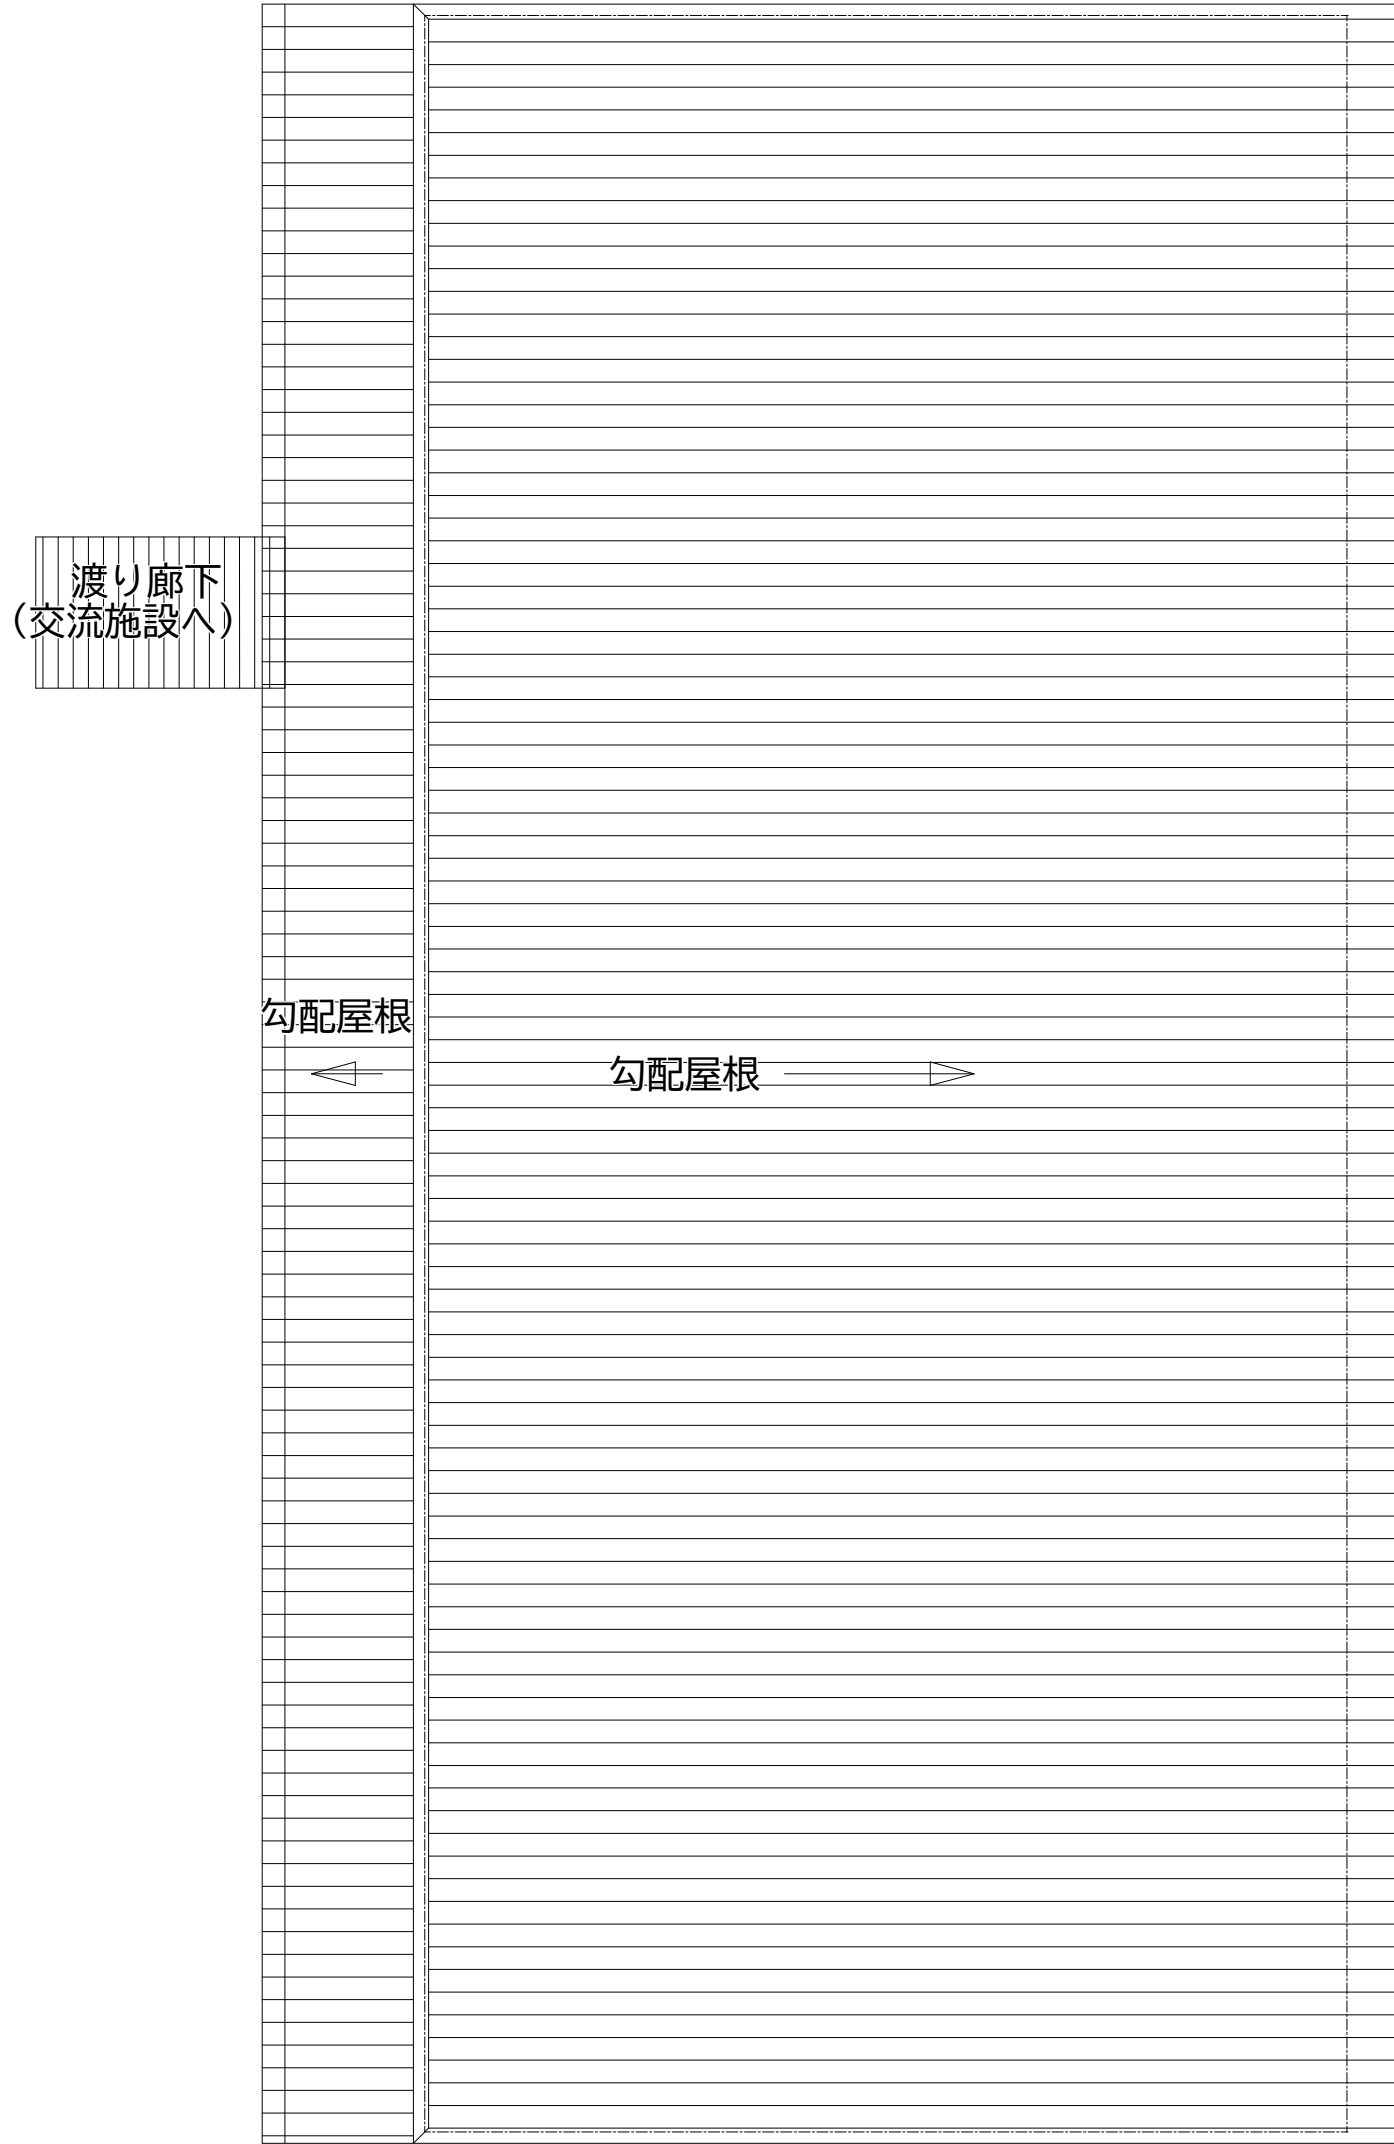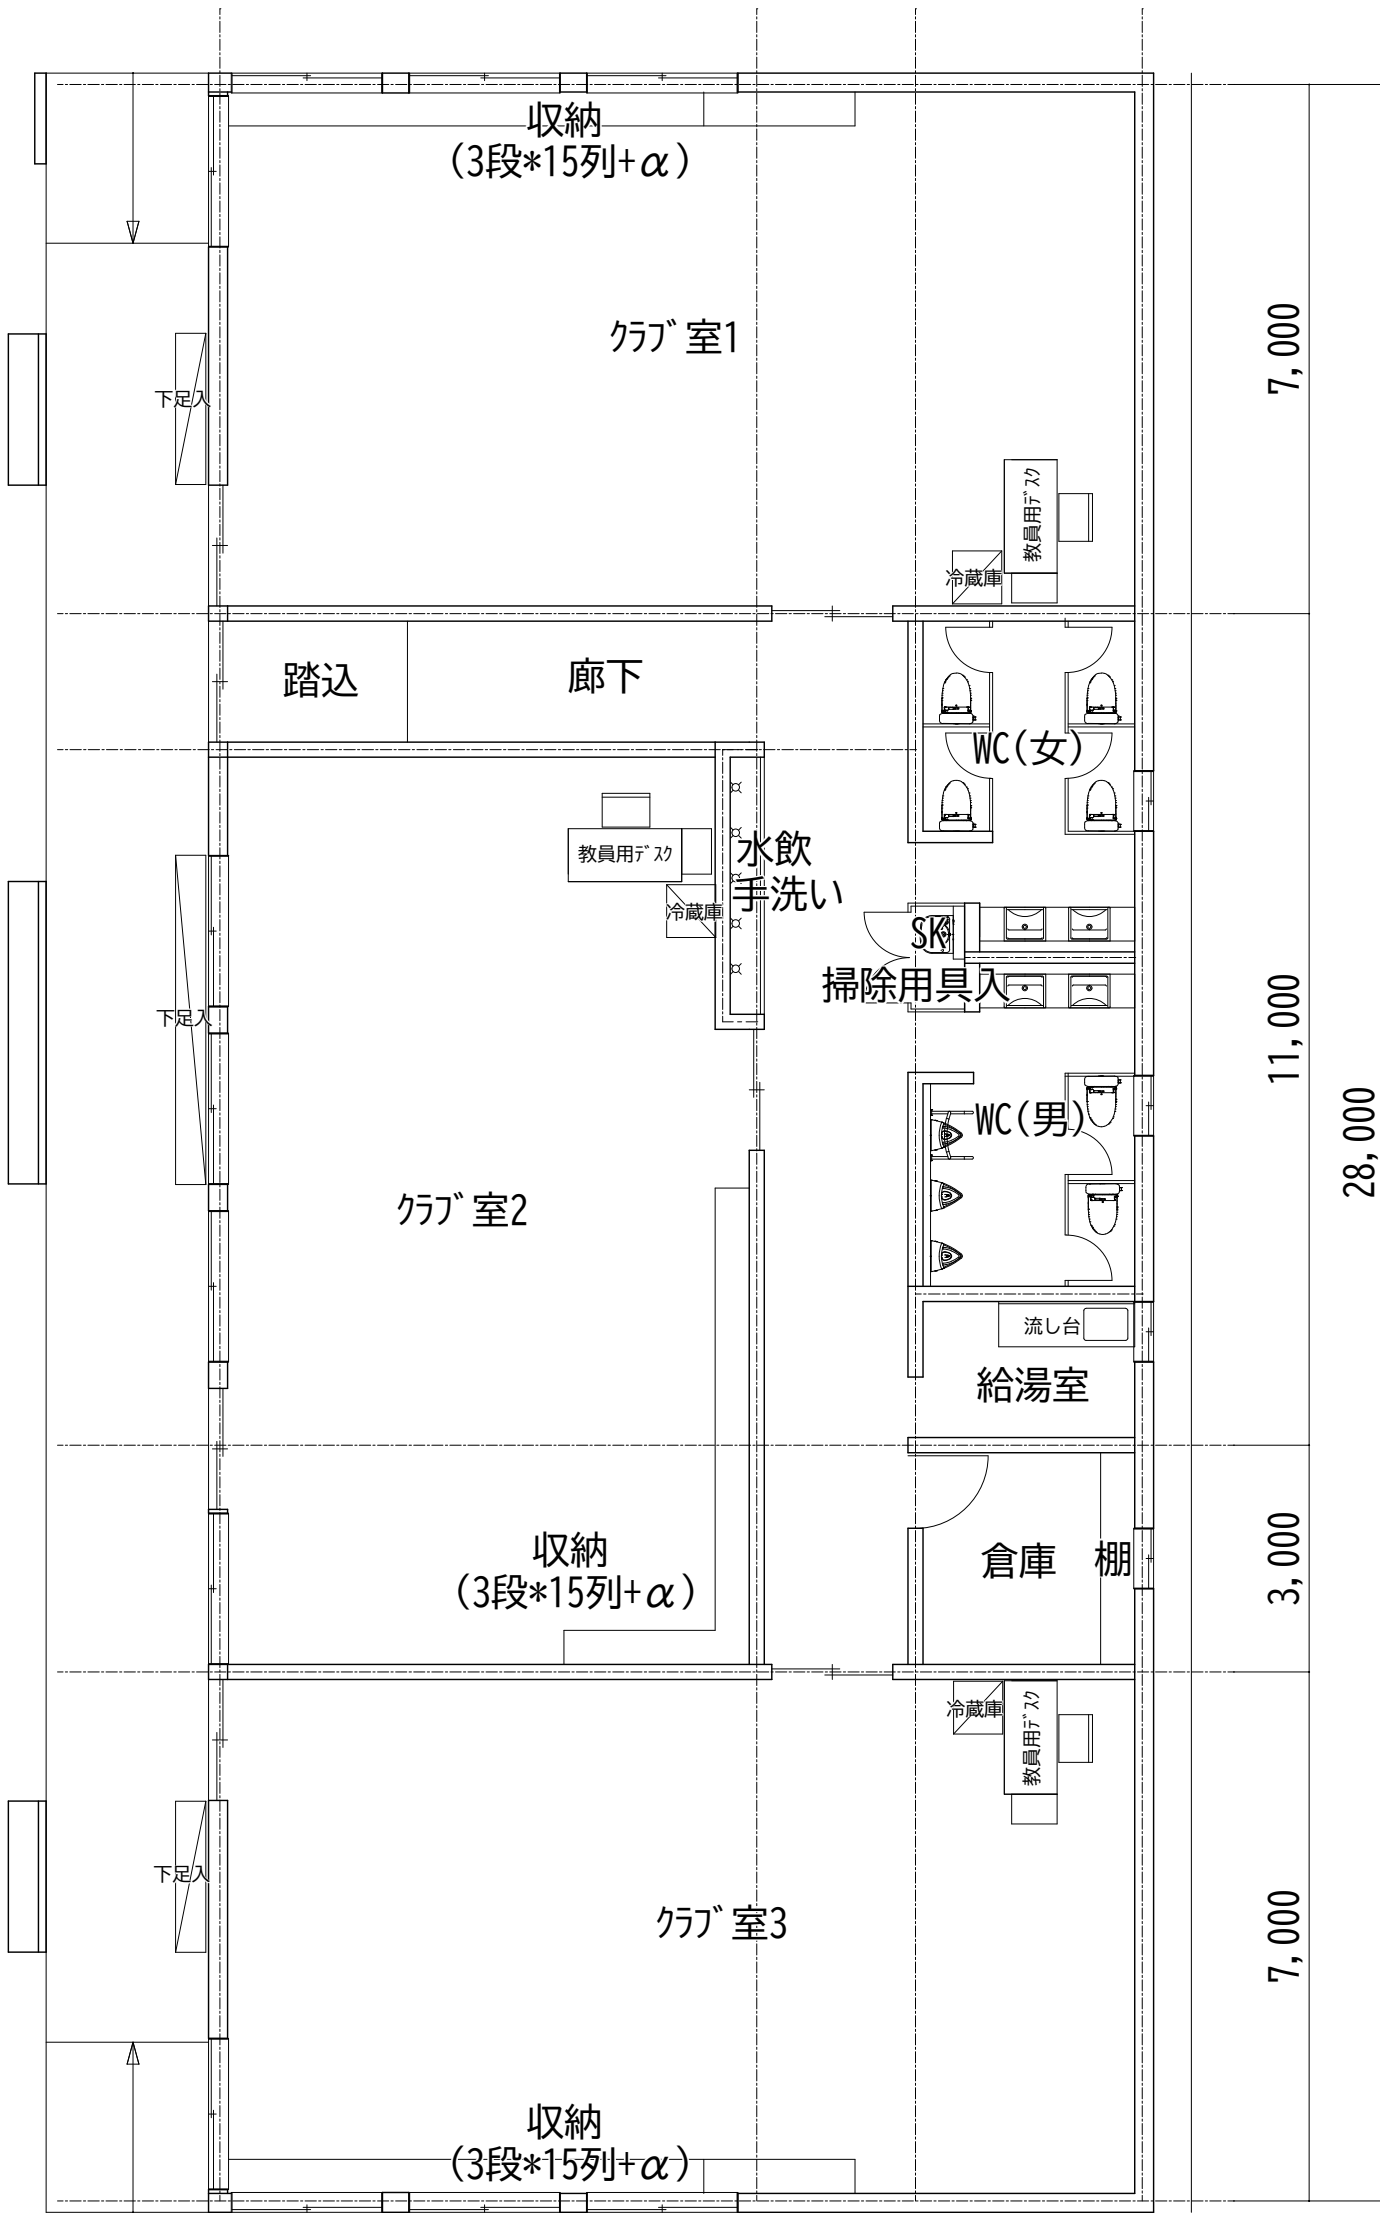


■床面積求積表（概算）		
1	12.2m×28m=341.6㎡	1合計：341.6㎡
■建築面積求積表（概算）		
1	12.2m×28m=341.6㎡	1+2合計：369.6㎡
2	(2m-1m)×28m=28㎡	

求積図 A1：S=1/200 A3：S=1/400


2,300	7,100	2,100	3,000
14,500			

平面図


屋根伏図

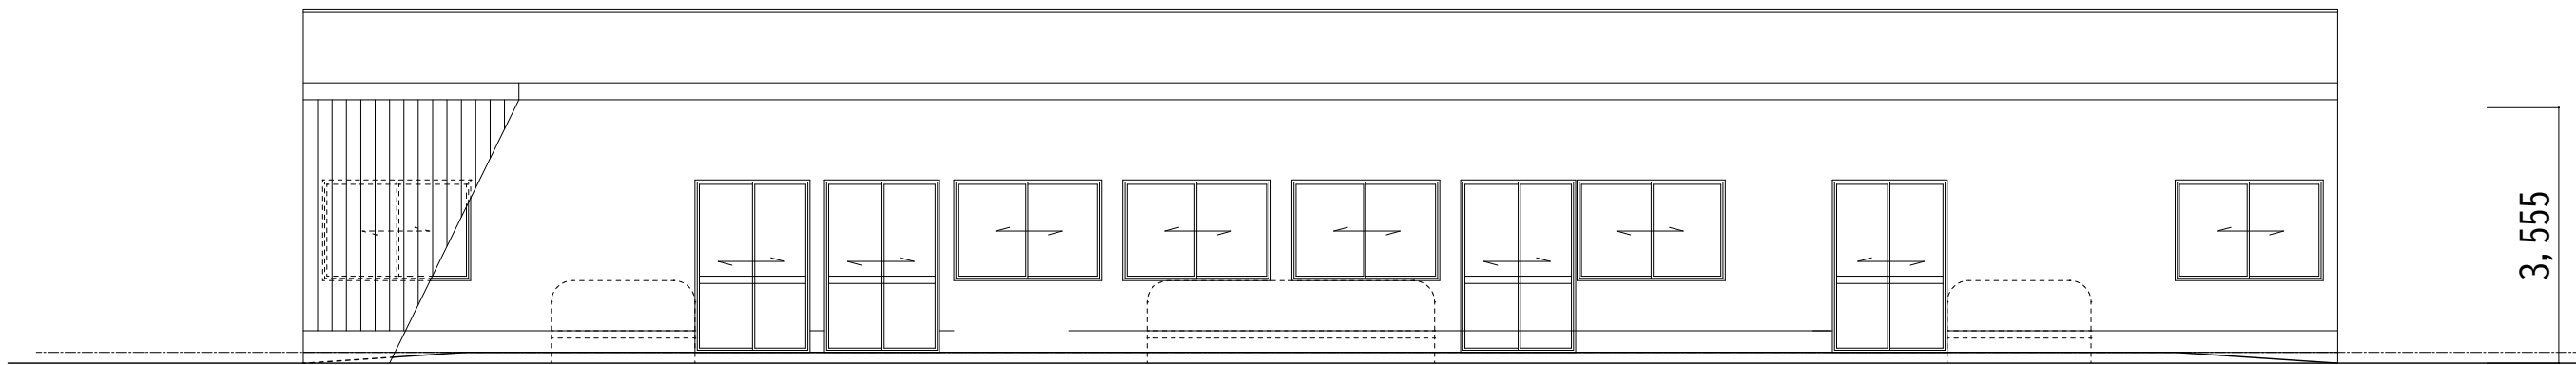


西立面図

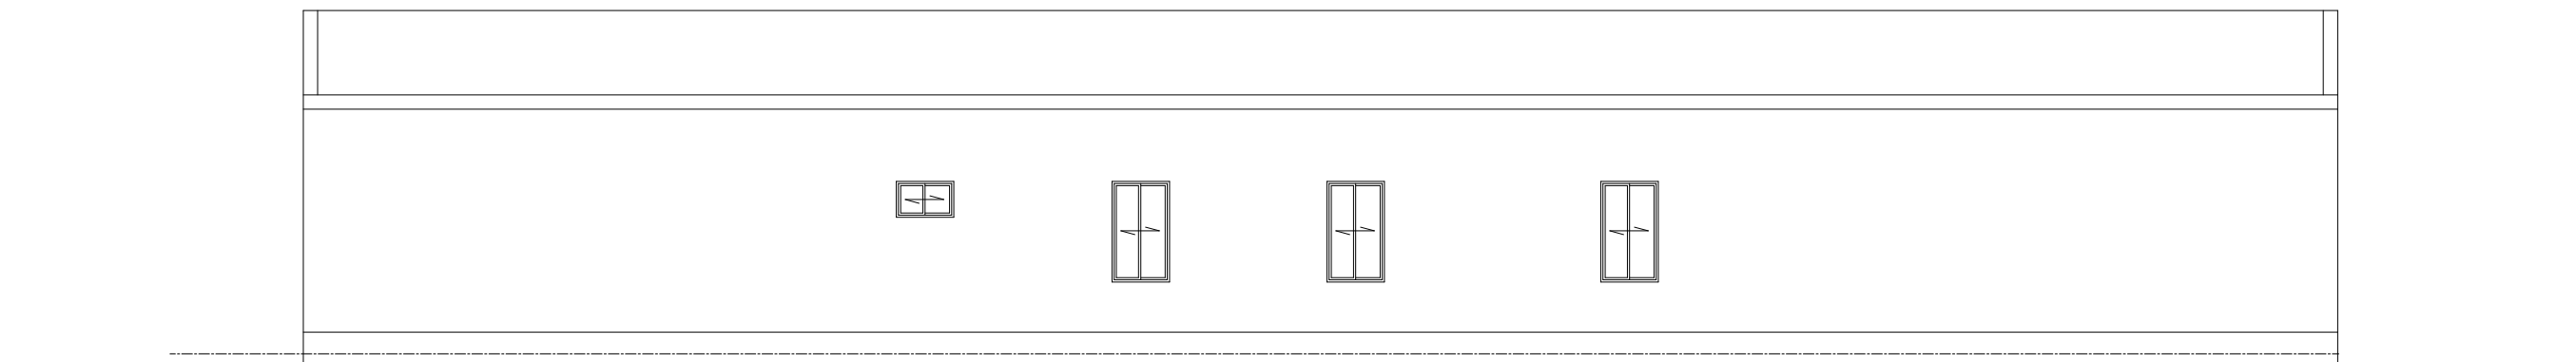

東立面図

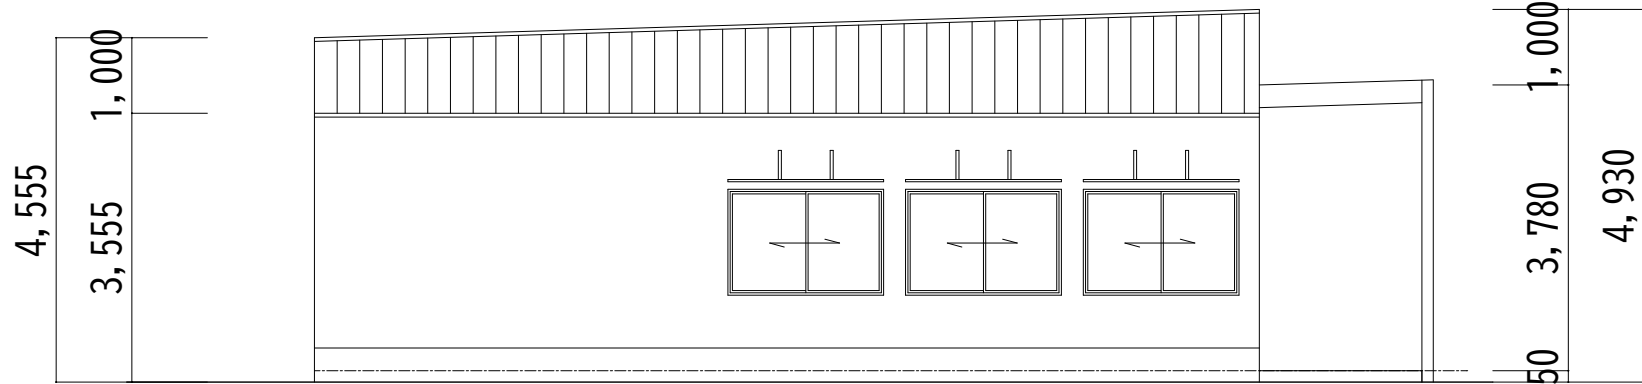

北立面図

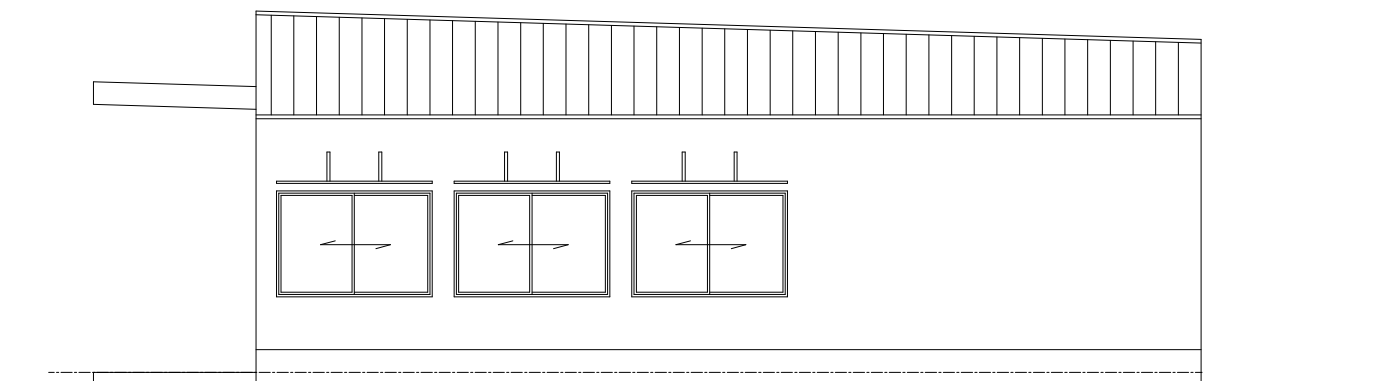

南立面図

特記事項	1	甲府市まちづくり部建築営繕課	承認	設計	担当	縮尺	工事名称 （仮称）甲府市子ども応援拠点施設建設に伴う基本設計	図面名称 【放課後児童クラブ】平面図、屋根伏図、立面図	放児-1 No.
	2					A1：1/100 A3：1/200			
	3					設計年月日			
	4								