



縦断図 S=図示

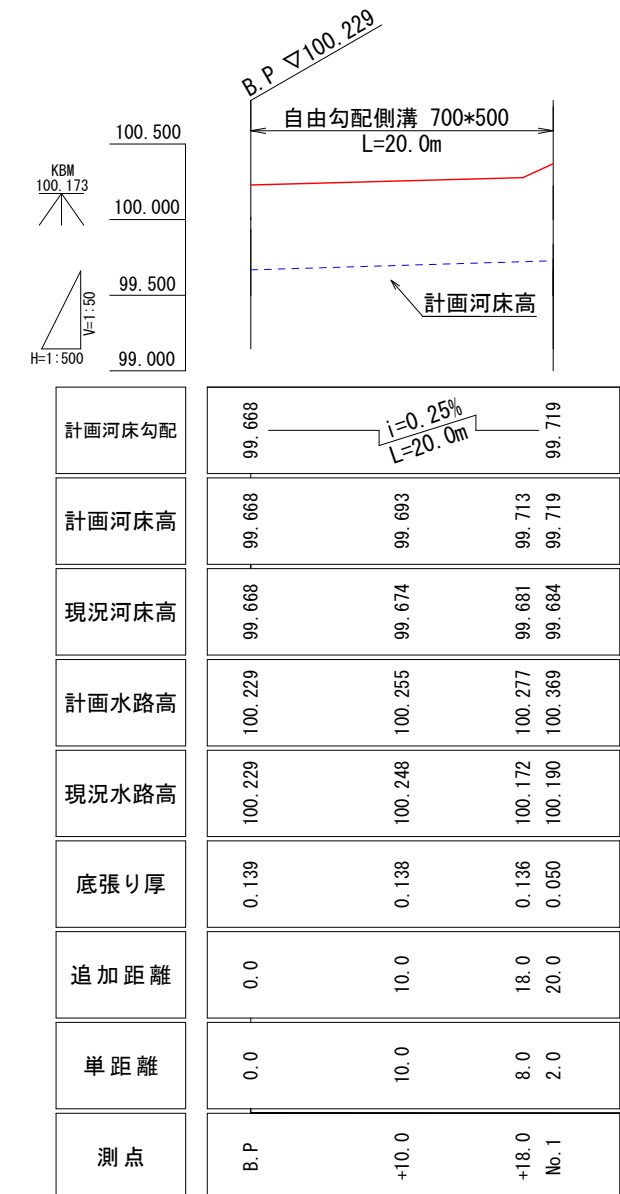


工事名	水路改良工事(その2)		
工事場所	甲府市国玉町地内外		
路線名	農道1727号線外		
図面名称	平面図・縦断図		
縮尺	図示	図面番号	1 / 3
甲 府 市			

土工断面図（撤去）S=1/25

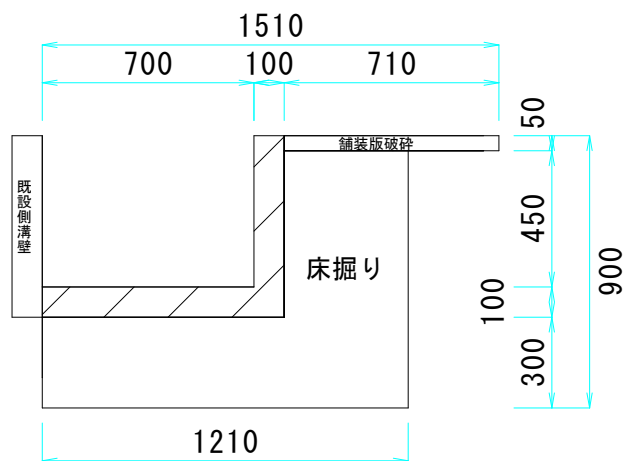

数量表
B. P～B. P+3. 7
B. P+12. 0～No. 1

名称	規格・寸法	単位	数量
構造物取壊し	無筋Co	m3	1. 30
床掘り		m3	5. 89
舗装版破碎		m2	7. 1

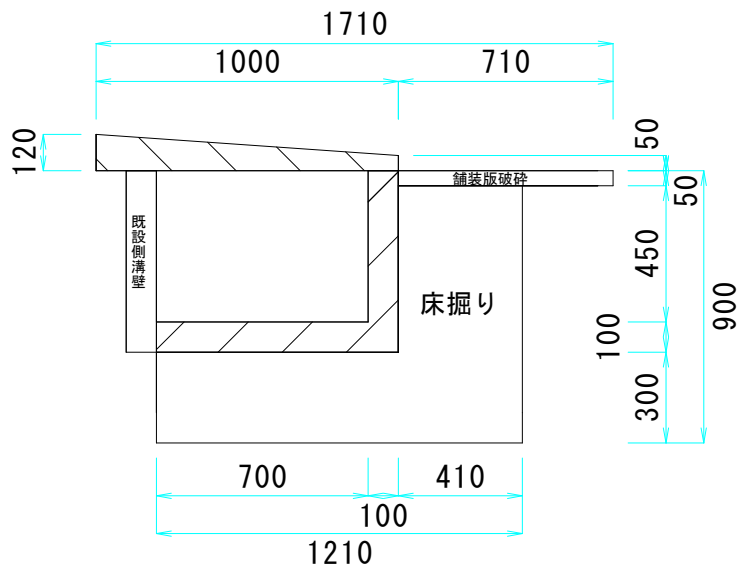


数量表
B. P+3. 7～B. P+12. 0

名称	規格・寸法	単位	数量
構造物取壊し	無筋Co	m3	1. 30
構造物取壊し	鉄筋Co	m3	0. 85
床掘り		m3	5. 89
舗装版破碎		m2	7. 1

構造図 S=1/25

自由勾配側溝 700×500
（縦断用）

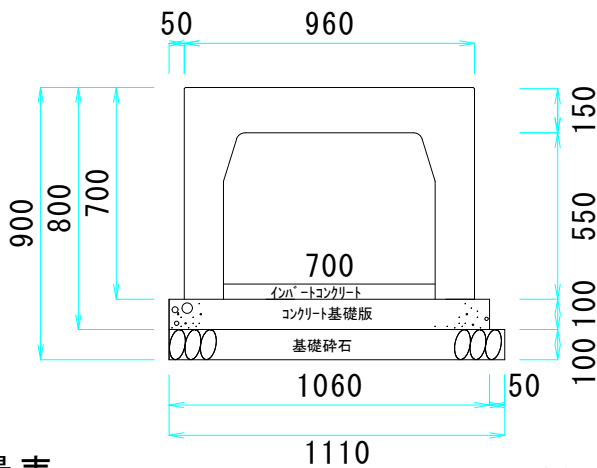


数量表

名称	規格・寸法	単位	数量
コンクリート基礎版	1060×100×2000	枚	5. 0
基礎碎石	RC40-0 t=100mm	m3	1. 11
インバートコンクリート	18-8-25	m3	0. 94 (平均)
自由勾配側溝	700×500×2000	個	5. 0

土工断面図（埋戻し）S=1/25

自由勾配側溝 700×500
（縦断用・埋戻し）

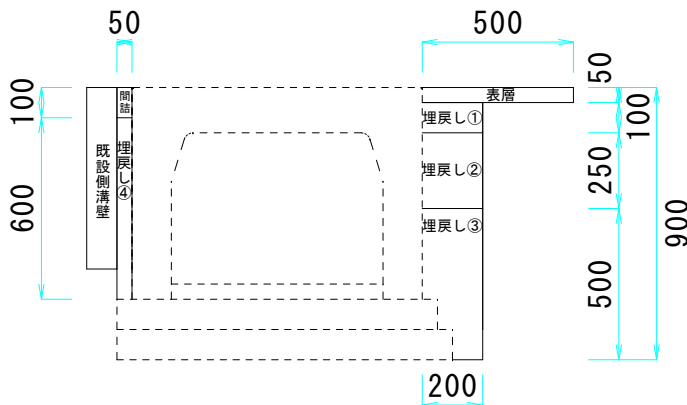


数量表

名称	規格・寸法	単位	数量
表層	再生密粒度As (13)	m2	5. 0
埋戻し①	M30-0	m3	0. 20
埋戻し②	RC40-0	m3	0. 50
埋戻し③	建設発生土	m3	0. 85
埋戻し④	砂	m3	0. 30
間詰めコンクリート	18-8-25	m3	0. 05

鉄筋コンクリート 機械施工
無筋コンクリート 機械施工

※間詰めコンクリートの表面は刷毛仕上げとすること
※間詰めコンクリートは10m毎に目地材を設置すること


工事名	水路改良工事（その2）		
工事場所	甲府市国玉町地内外		
路線名	農道1727号線外		
図面名称	土工断面図（撤去・埋戻し）・構造図		
縮尺	図示	図面番号	2 / 3
甲 府 市			

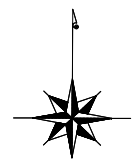

平面図（２） S=1/500


2号箇所（上阿原町地内）

仮設通路設置箇所
L=75.0m

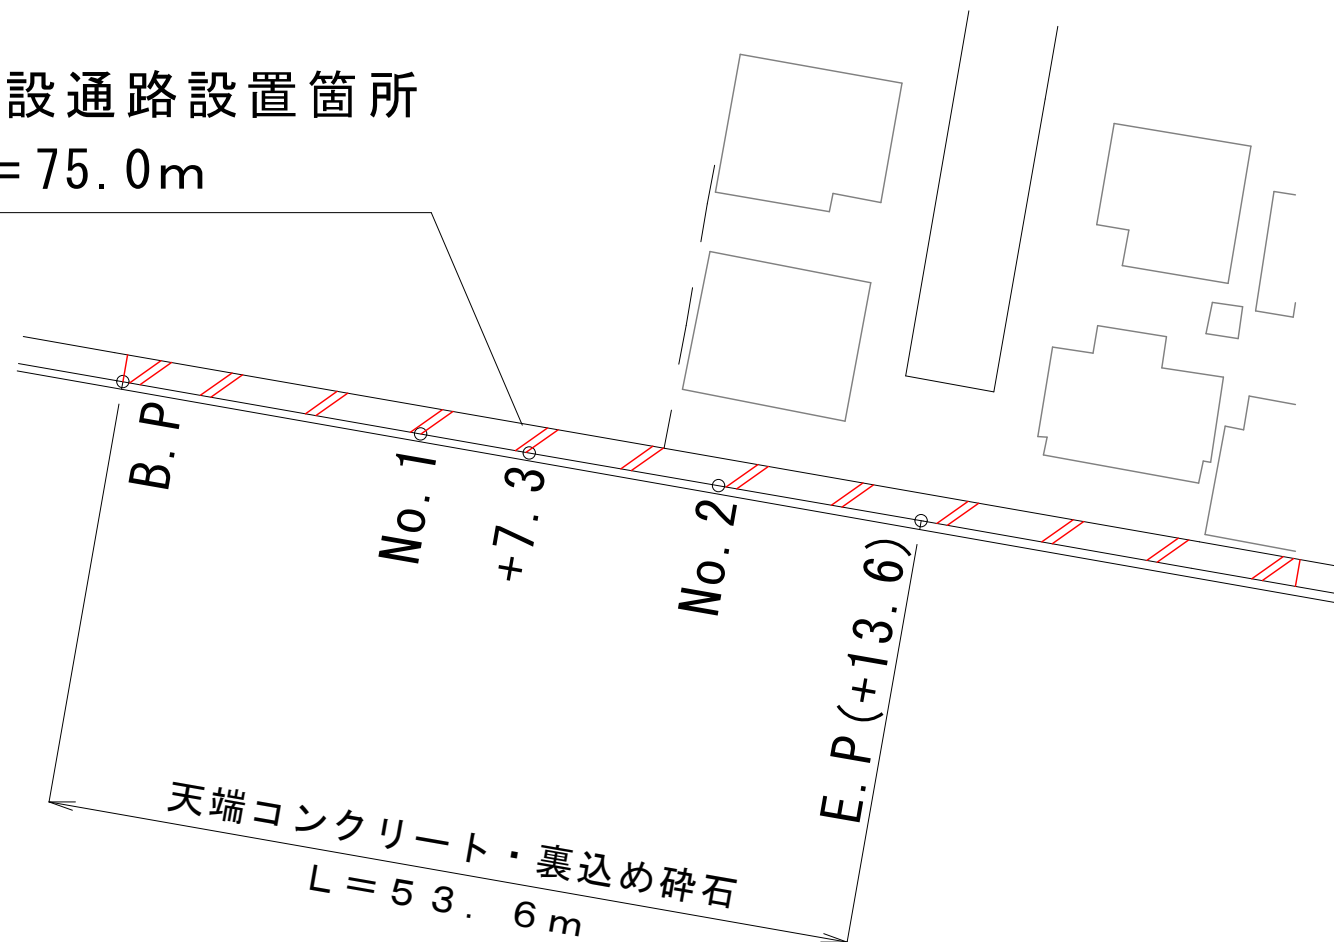


仮設通路断面図 S=任意

【参考図】

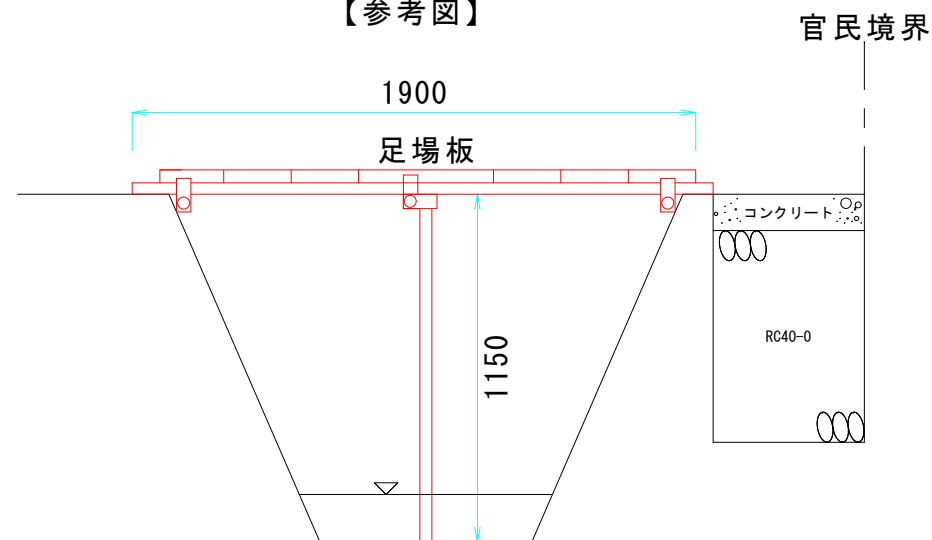


断面図 S=1/25

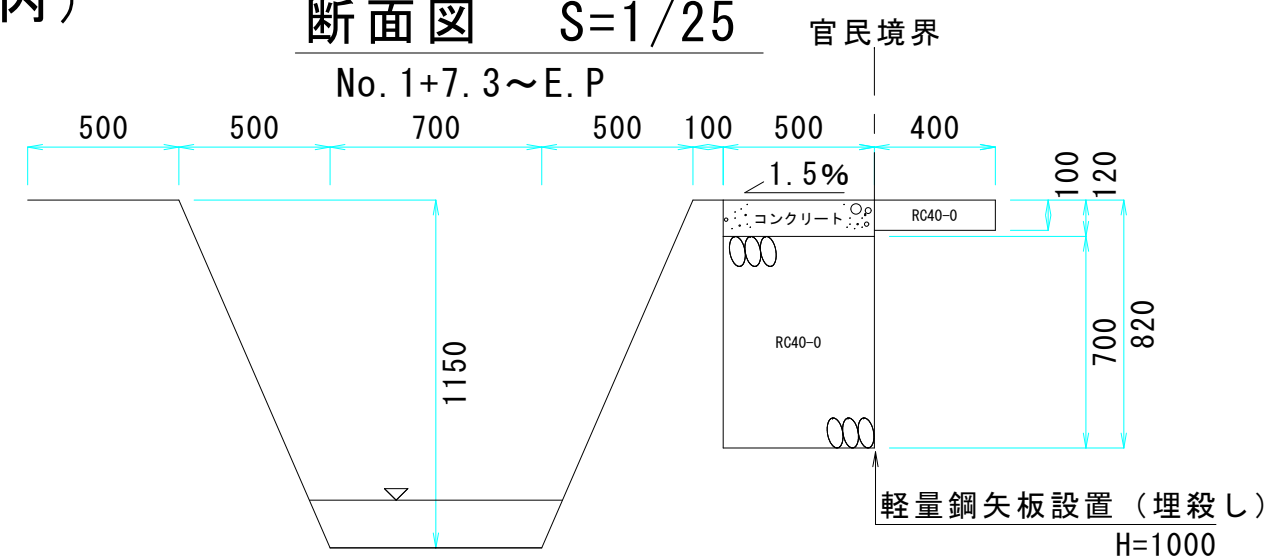

数量表

10m当り

名称	規格・寸法	単位	数量
構造物取壊し	無筋Co	m3	0.6
床掘り		m3	3.5
埋戻し	RC40-0	m3	3.5
コンクリート	18-8-25	m3	0.6
路肩整正	RC40-0	m3	0.4

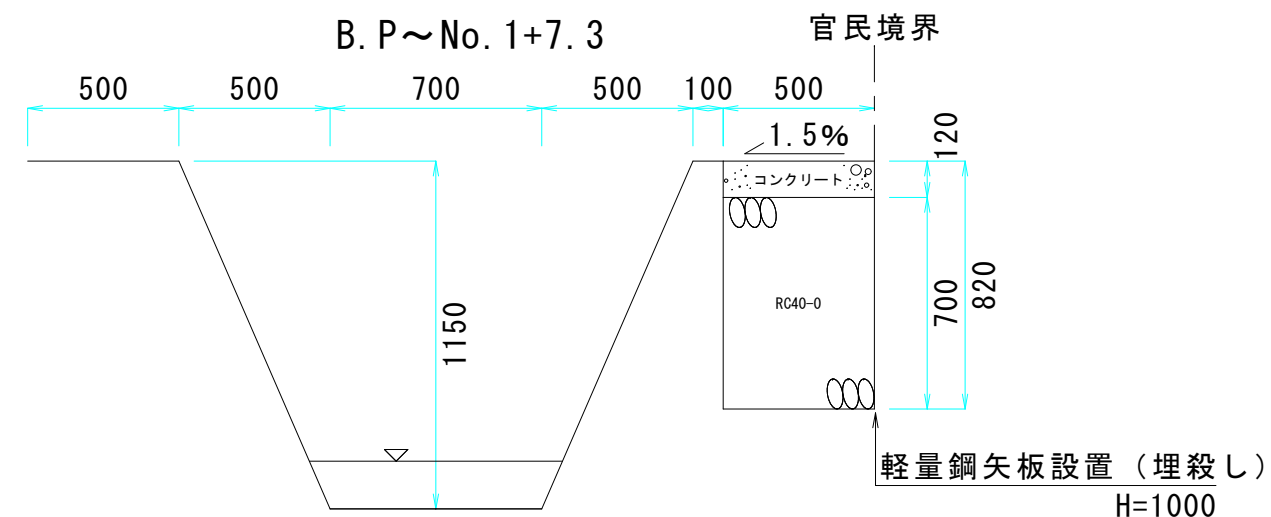

数量表

10m当り

名称	規格・寸法	単位	数量
構造物取壊し	無筋Co	m3	0.6
床掘り		m3	3.5
埋戻し	RC40-0	m3	3.5
コンクリート	18-8-25	m3	0.6

工事名	水路改良工事(その2)		
工事場所	甲府市国玉町地内外		
路線名			
図面名称	平面図・断面図・仮設通路断面図		
縮尺	図示	図面番号	3 / 3
甲 府 市			