



平面図

縮尺 1:500

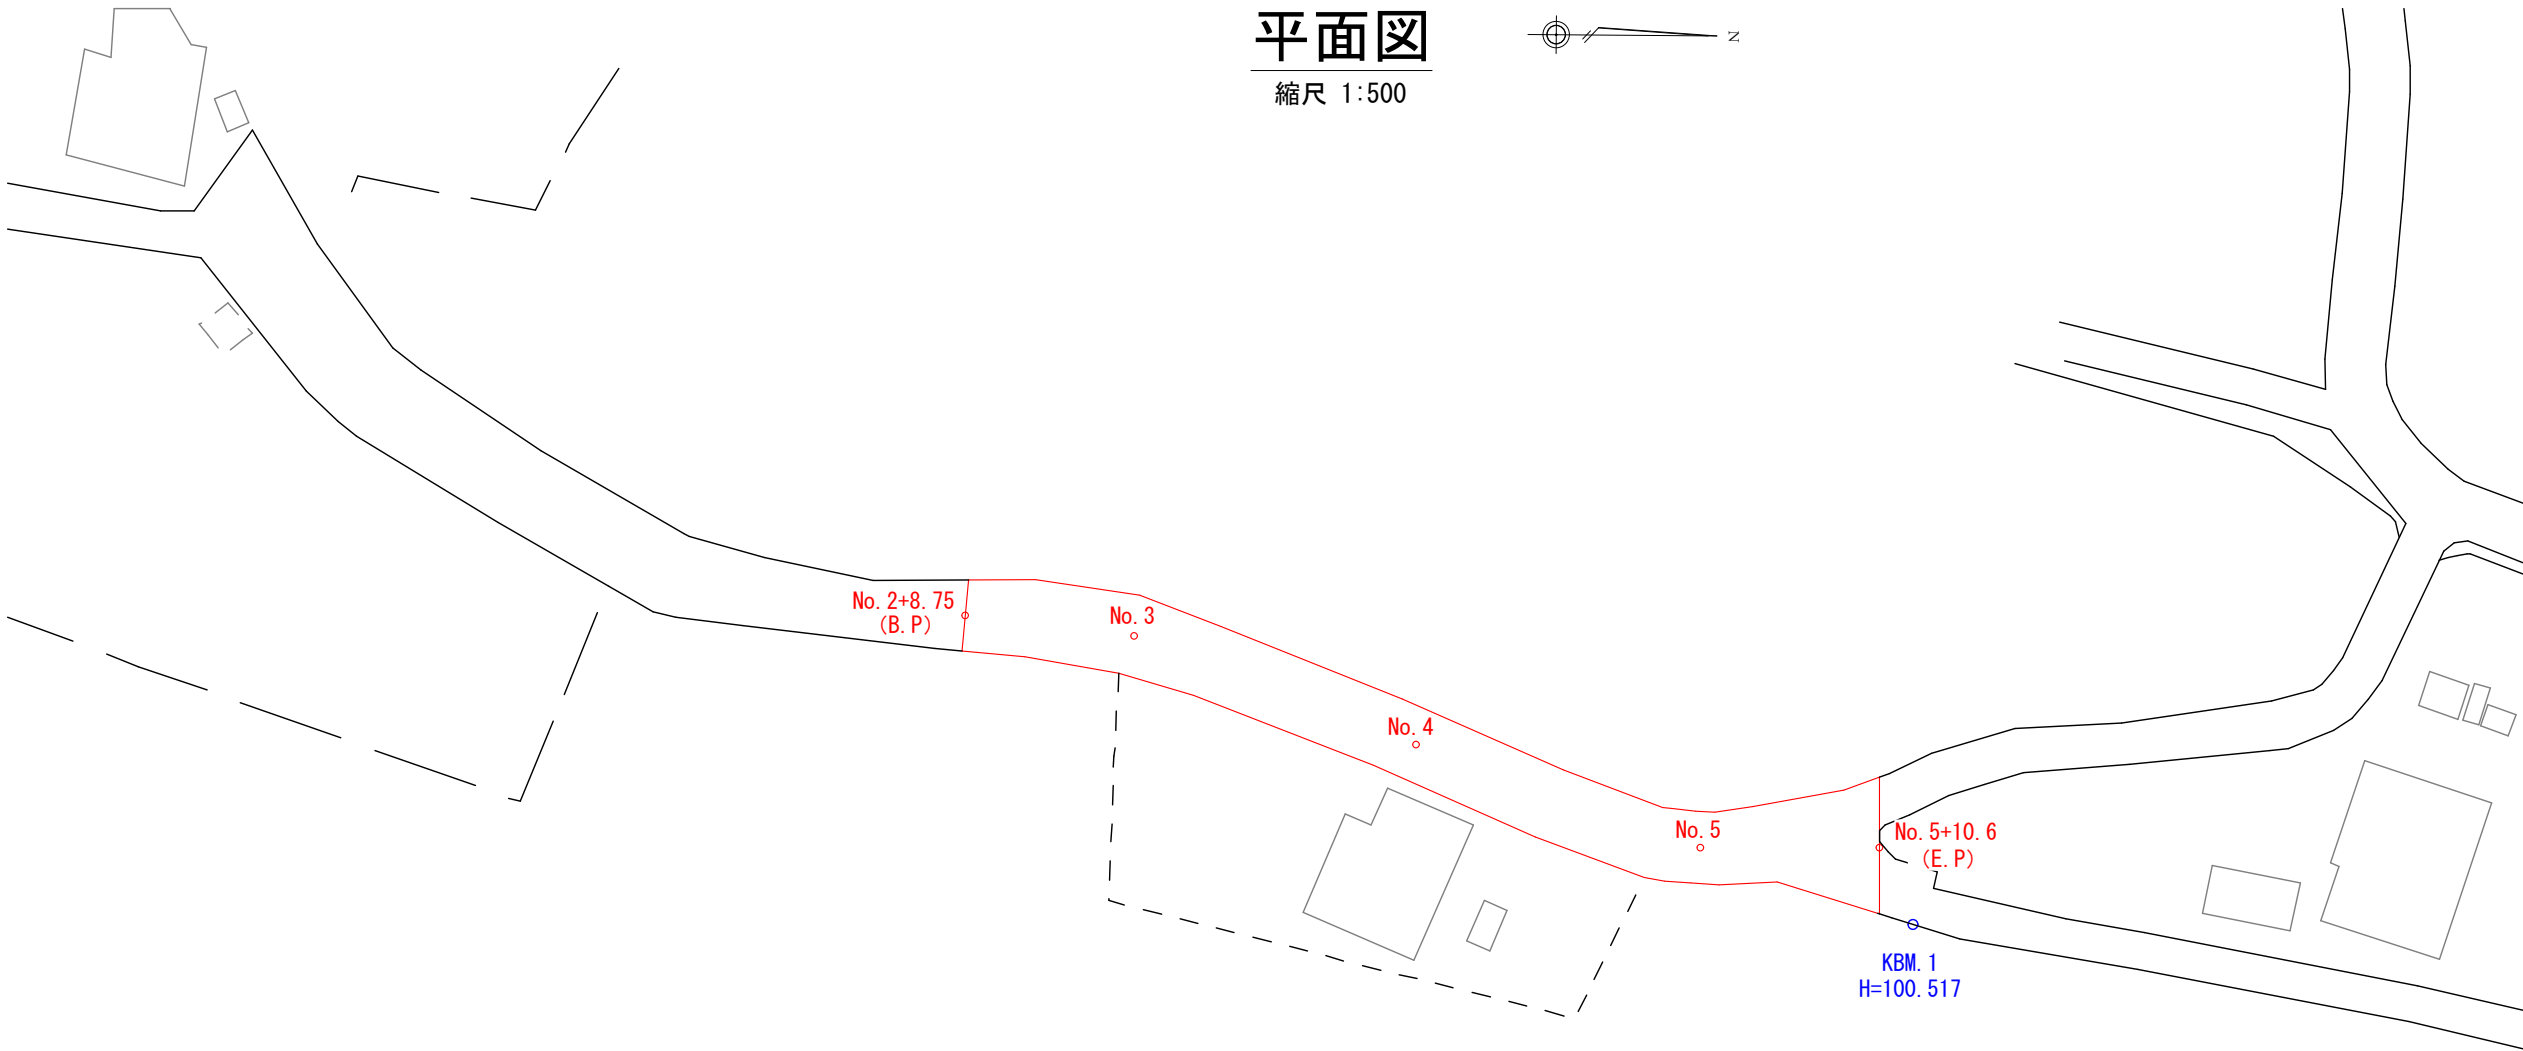


展開図

縦 縮尺 1:250
横 縮尺 1:500

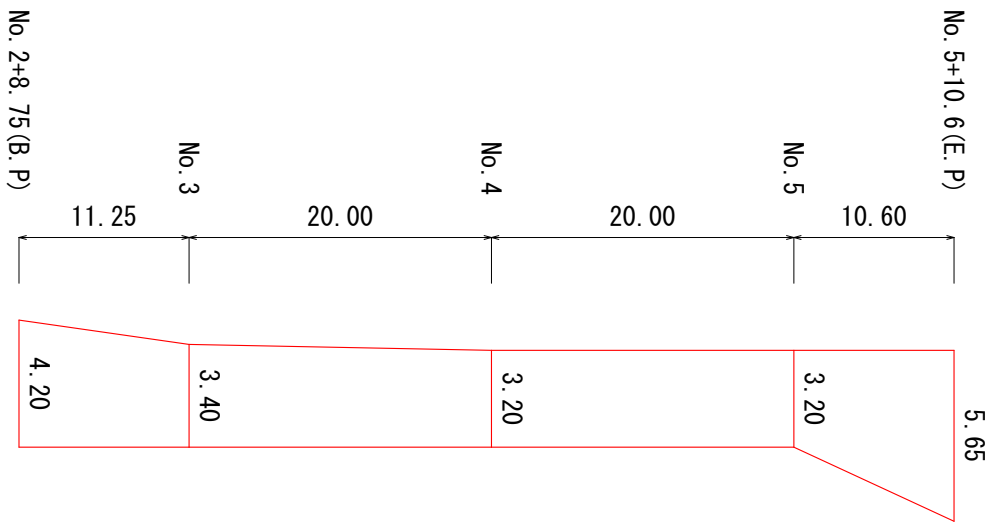


標準横断面図

縮尺 任意

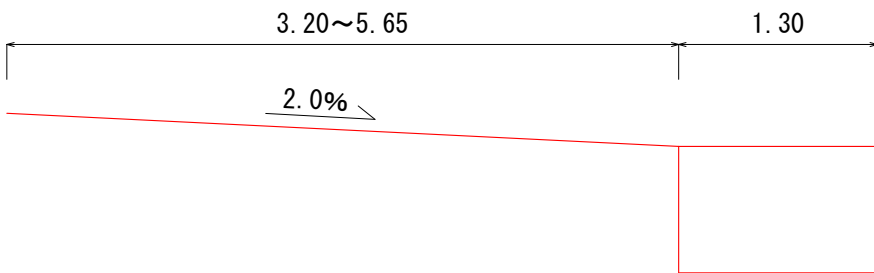

舗装構成図

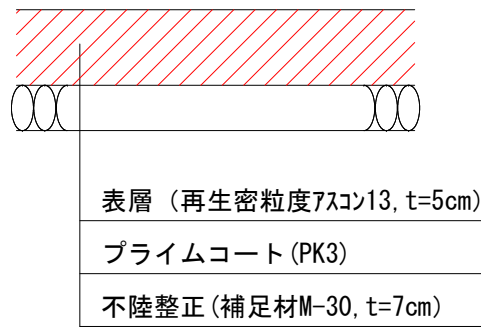

工事名	路面復旧工事（余フ）		
工事場所	甲府市川田町地内		
路線名			
図面名称	平面図・展開図・標準横断面図・舗装構成図		
縮尺	図示	図面番号	1 / 1
甲 府 市			