



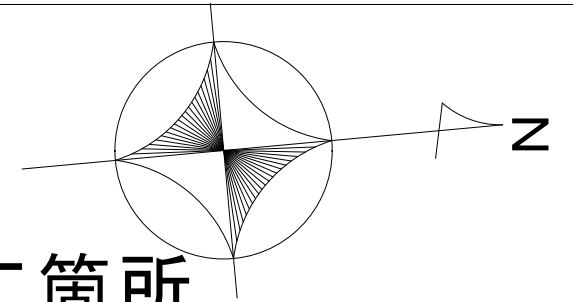


今回施工箇所 ポンプ棟

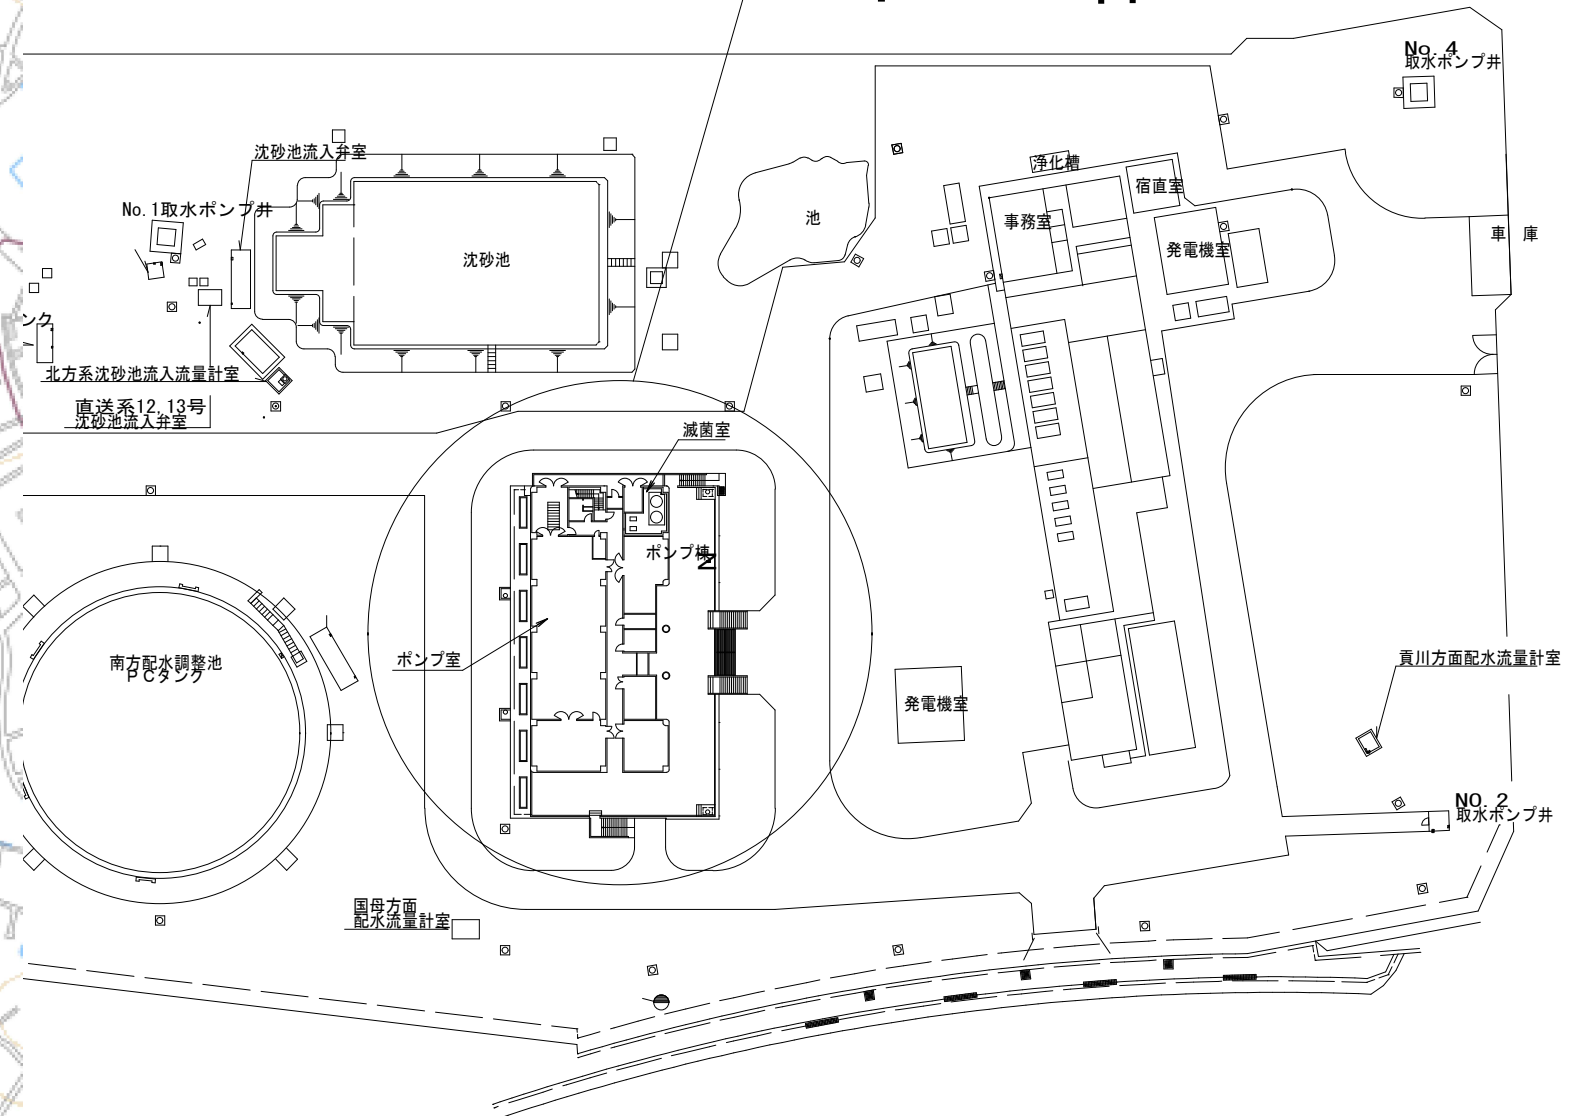

昭和浄水場配置図


工事件名	(原修-1) 昭和浄水場ポンプ棟防水修繕工事				
工事場所	昭和町西条1413 (昭和浄水場)				
図面名	案内図	縮尺	NON	分割	1/16
甲府市上下水道局	管理番号		マイクロNo.		

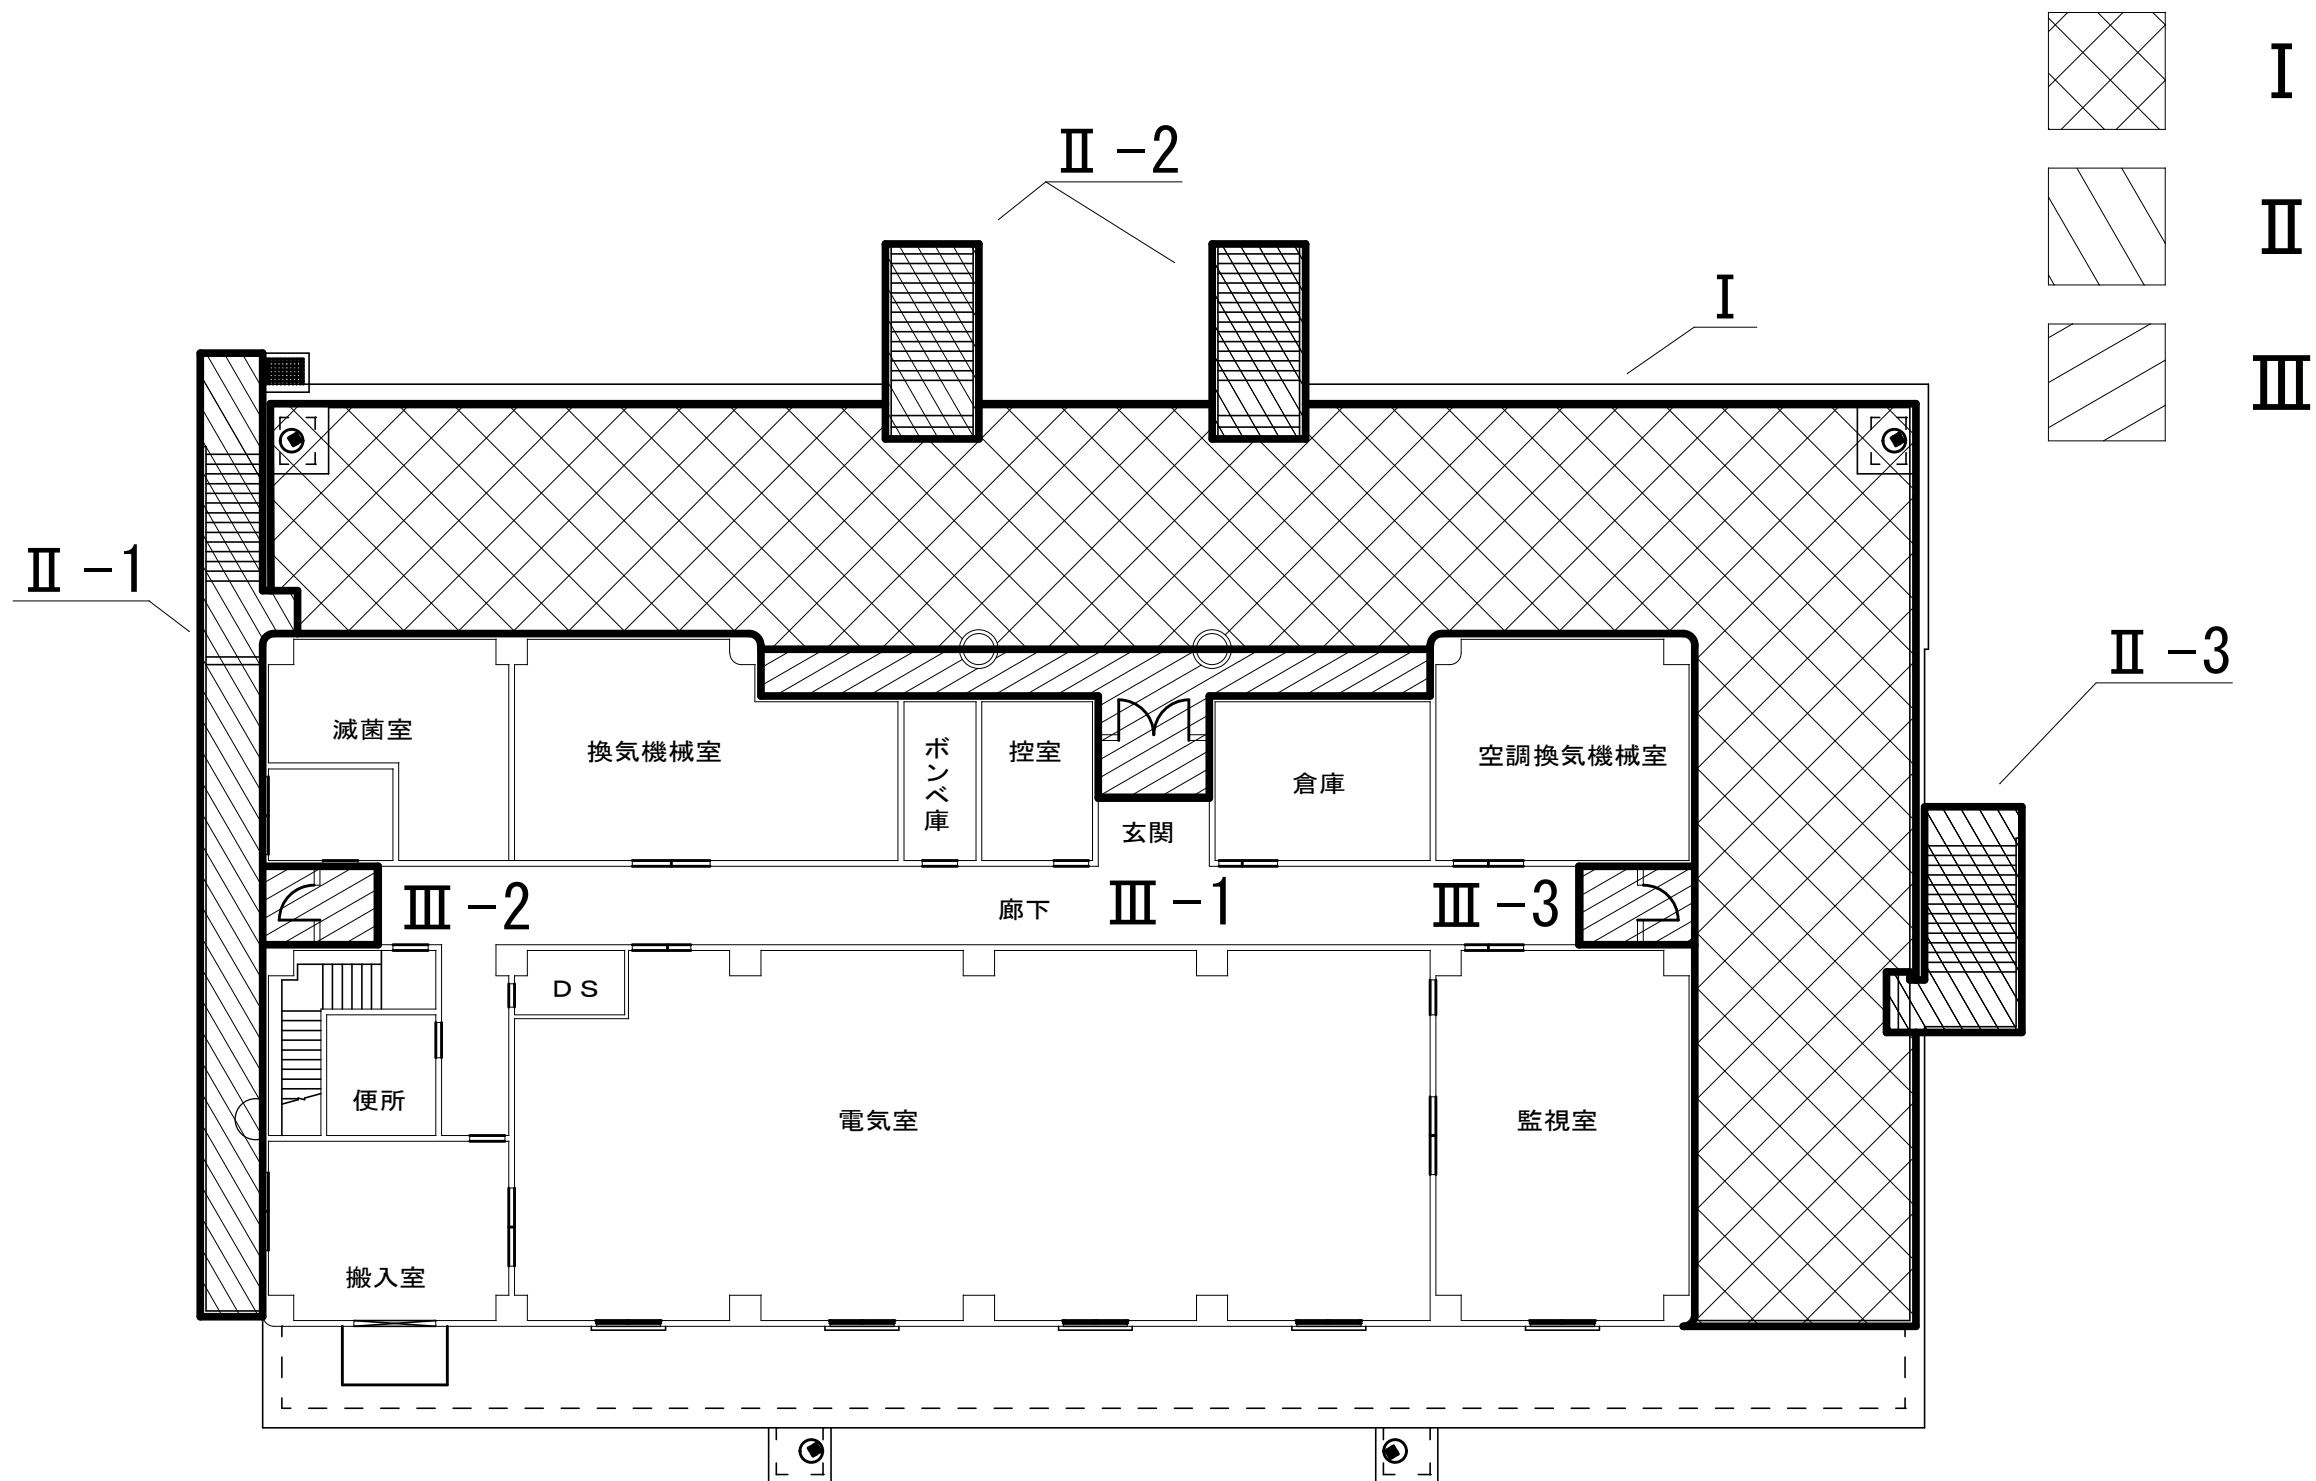


1階屋上 全体平面図

S=1/200


工事件名	(原修-1)昭和浄水場ポンプ棟防水修繕工事					
工事場所	昭和町西条1413 (昭和浄水場)					
図面名	1階屋上 全体平面図	縮尺	1/200	分割	2/16	
甲府市上下水道局	管理番号		マイクロNo.			

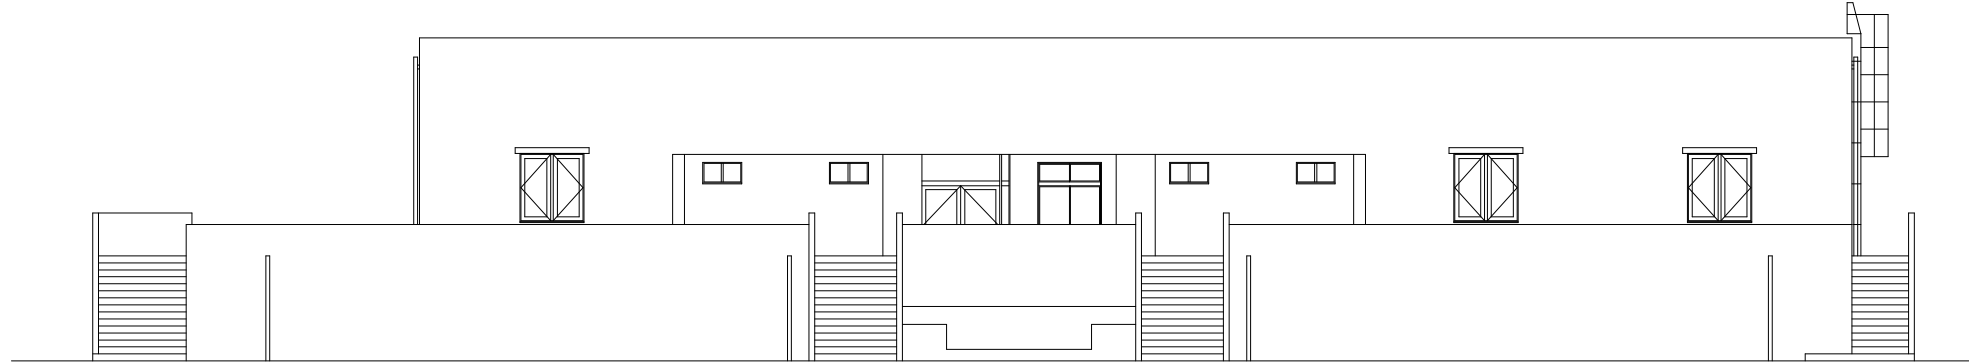


北側立面図

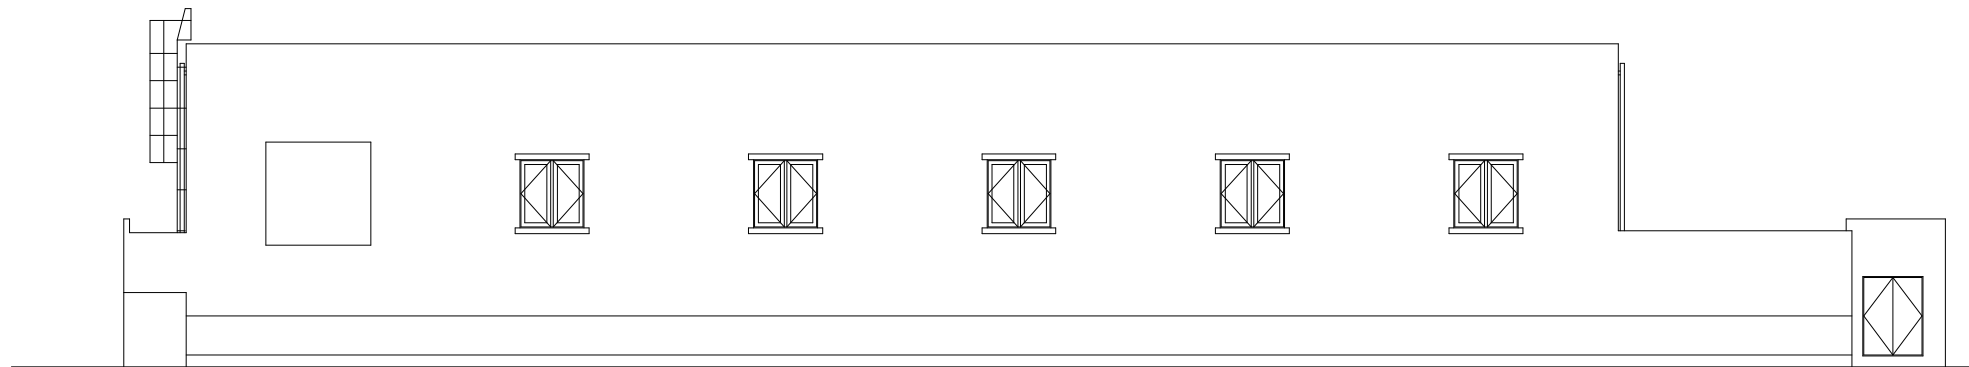

南側立面図

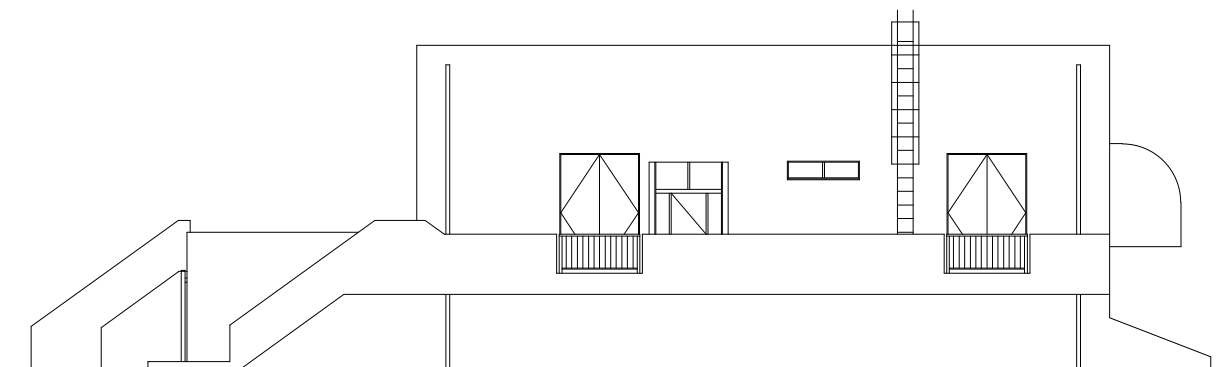


西側立面図

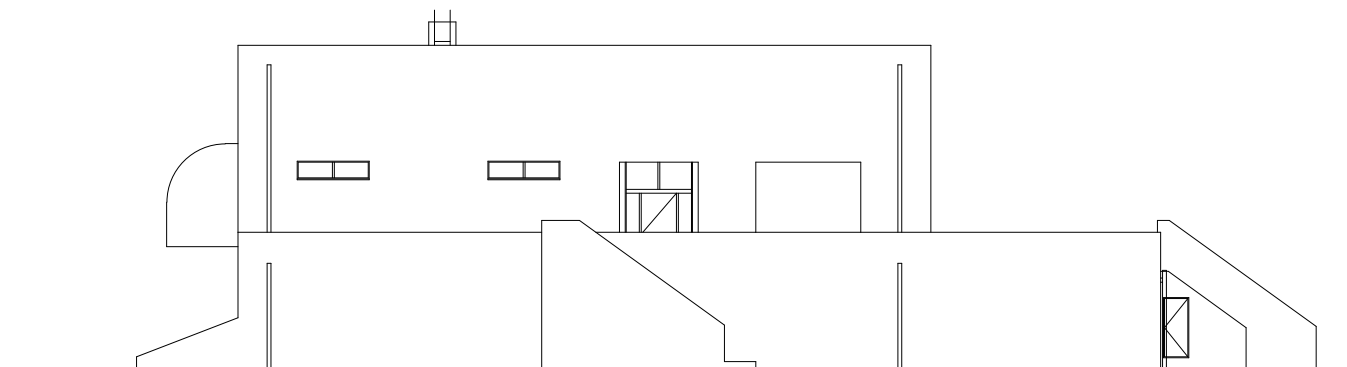

東側立面図

工事件名	(原修-1) 昭和浄水場ポンプ棟防水修繕工事					
工事場所	昭和町西条1413 (昭和浄水場)					
図面名	立面図	縮尺	NON	分割	3/16	
甲府市上下水道局	管理番号		マイクロNo.			

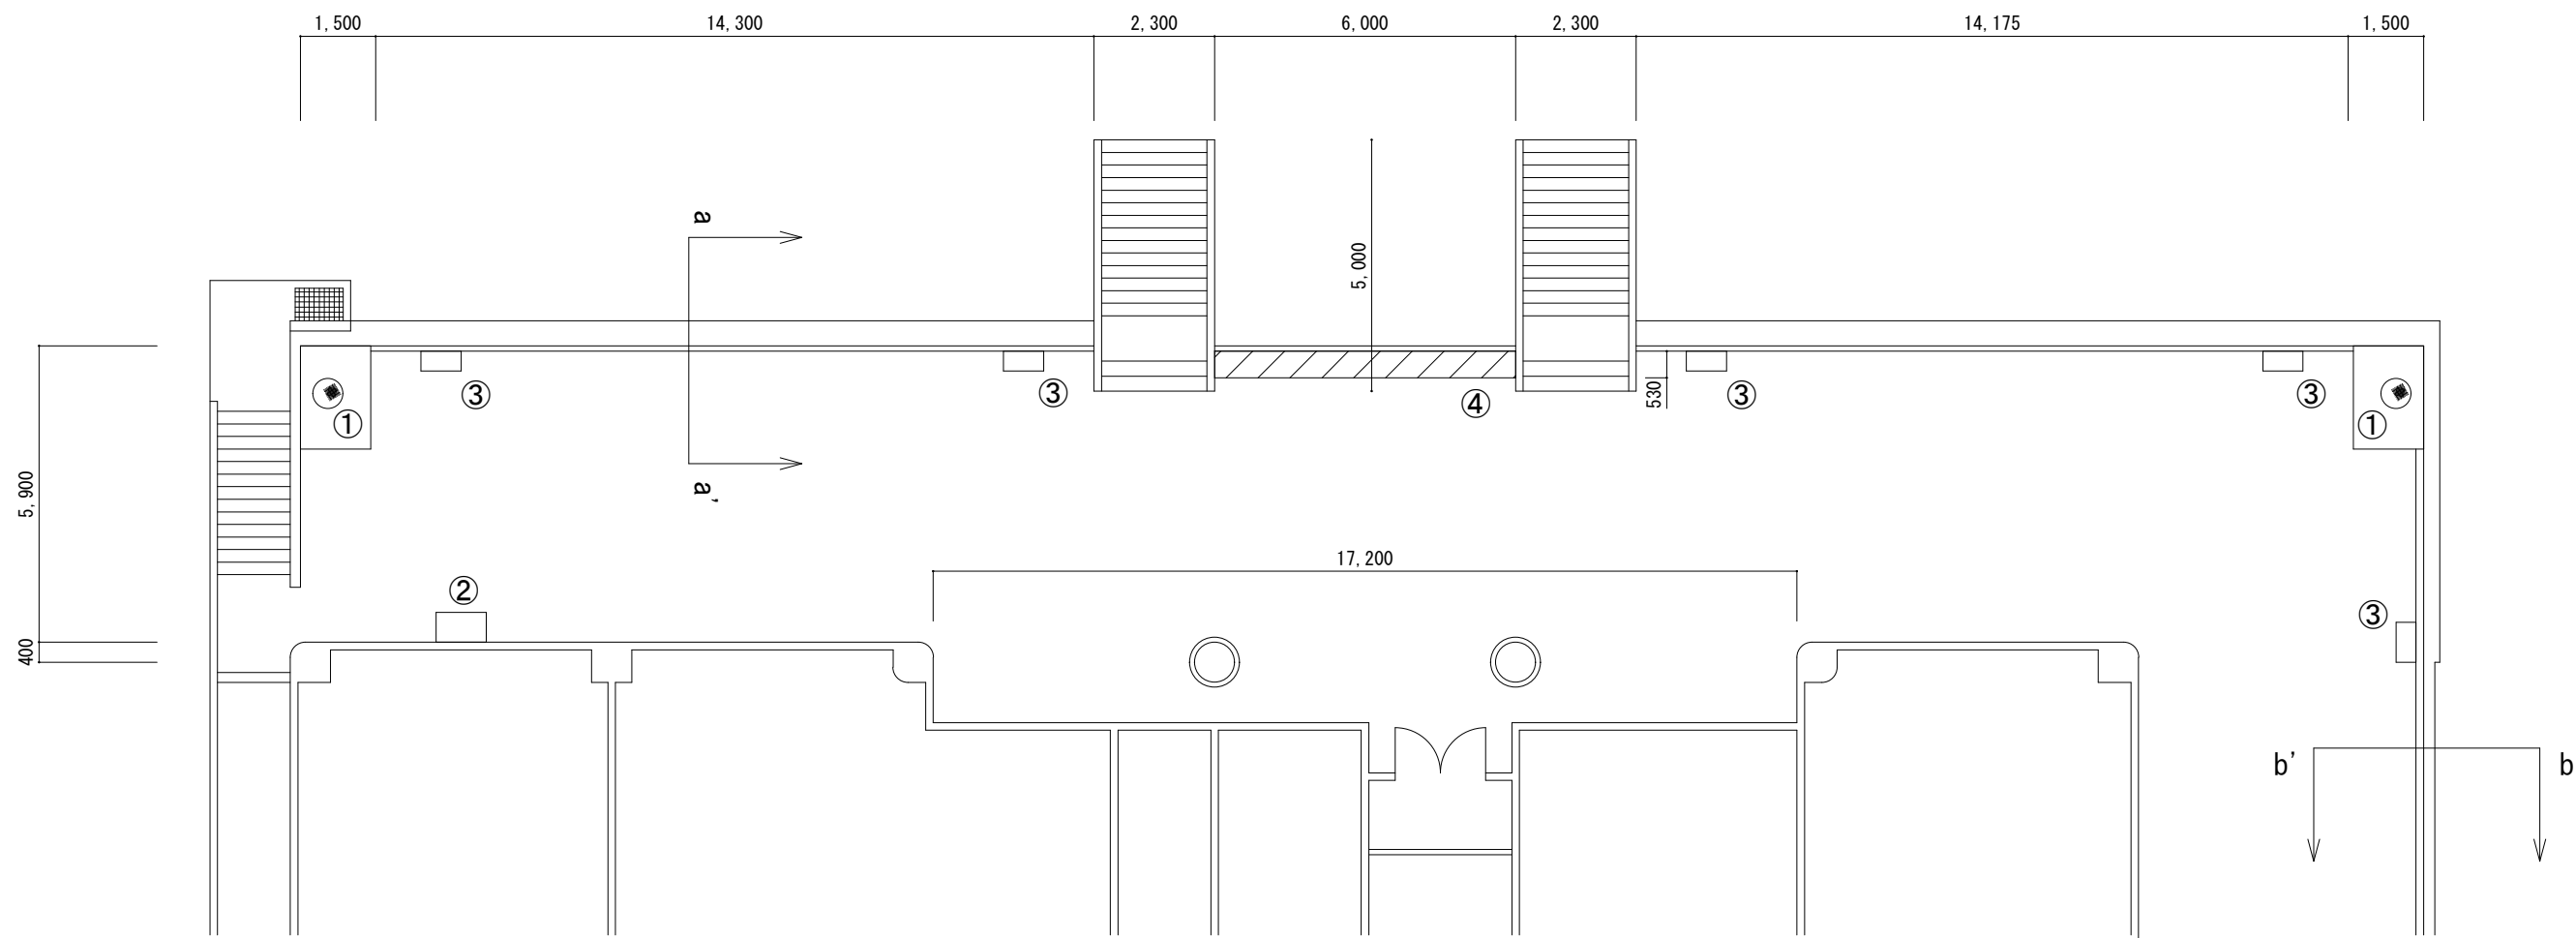


1階屋上 平面図①

S=150

	名 称	数量
①	マンホール蓋周囲	2式
②	室外機基礎	3式
③	ドレン	6個
④	平場勾配調整	1式
-	脱気筒	6個


工事件名	(原修-1)昭和浄水場ポンプ棟防水修繕工事						
工事場所	昭和町西条1413 (昭和浄水場)						
図 面 名	1階屋上 平面図①	縮尺	1/150	分割	4/16		
甲府市上下水道局	管理番号		マイクログNo.				

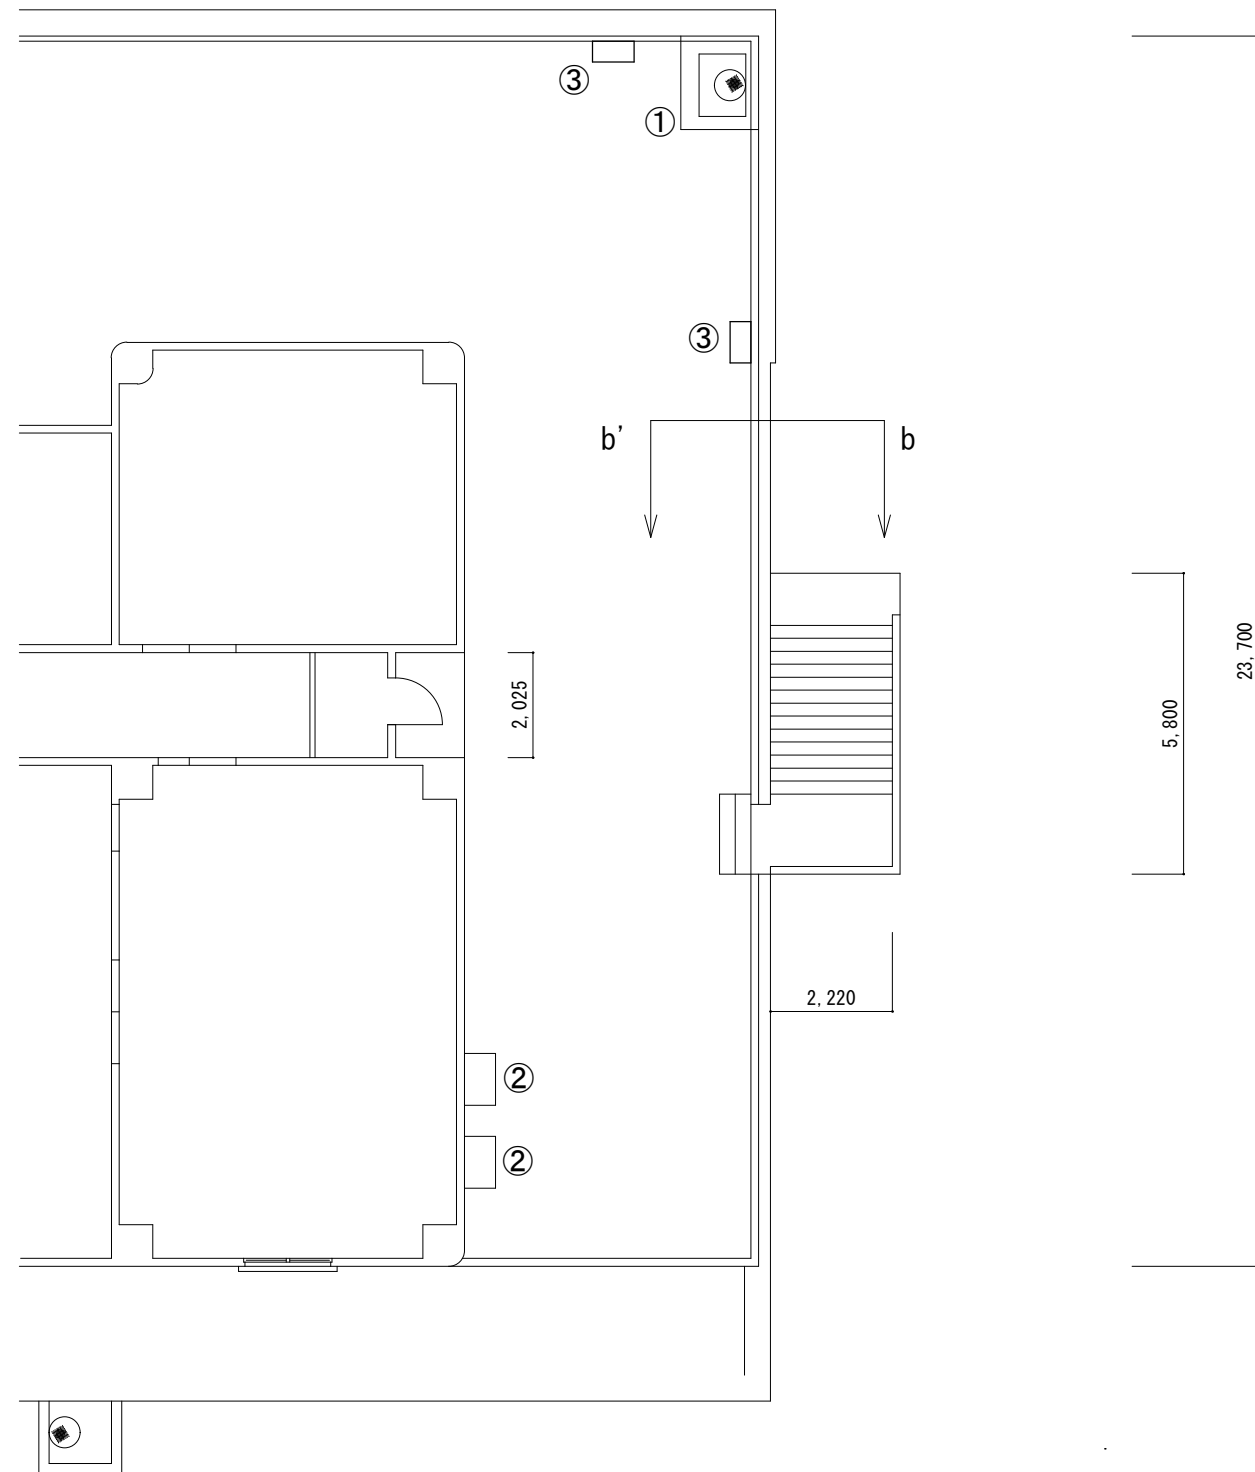


	名 称	数量
①	マンホール蓋周囲	2式
②	室外機基礎	3式
③	ドレン	6個
④	平場勾配調整	1式
-	脱気筒	6個

1階屋上 平面図②
S=150

工事件名	(原修-1)昭和浄水場ポンプ棟防水修繕工事					
工事場所	昭和町西条1413 (昭和浄水場)					
図 面 名	1階屋上 平面図②	縮尺	1/150	分割	5/16	
甲府市上下水道局	管理番号		マイクロNo.			

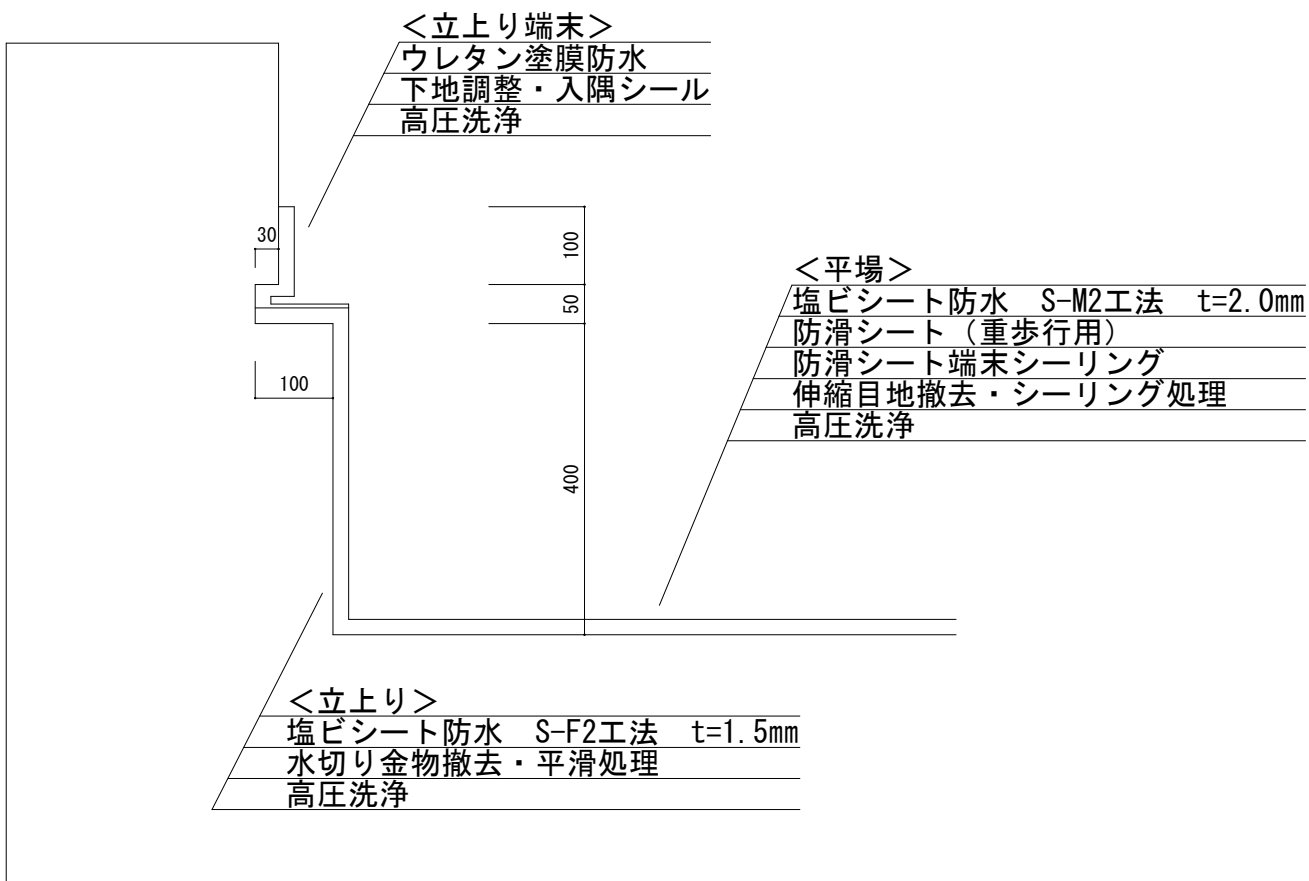


a-a'
S=1/10

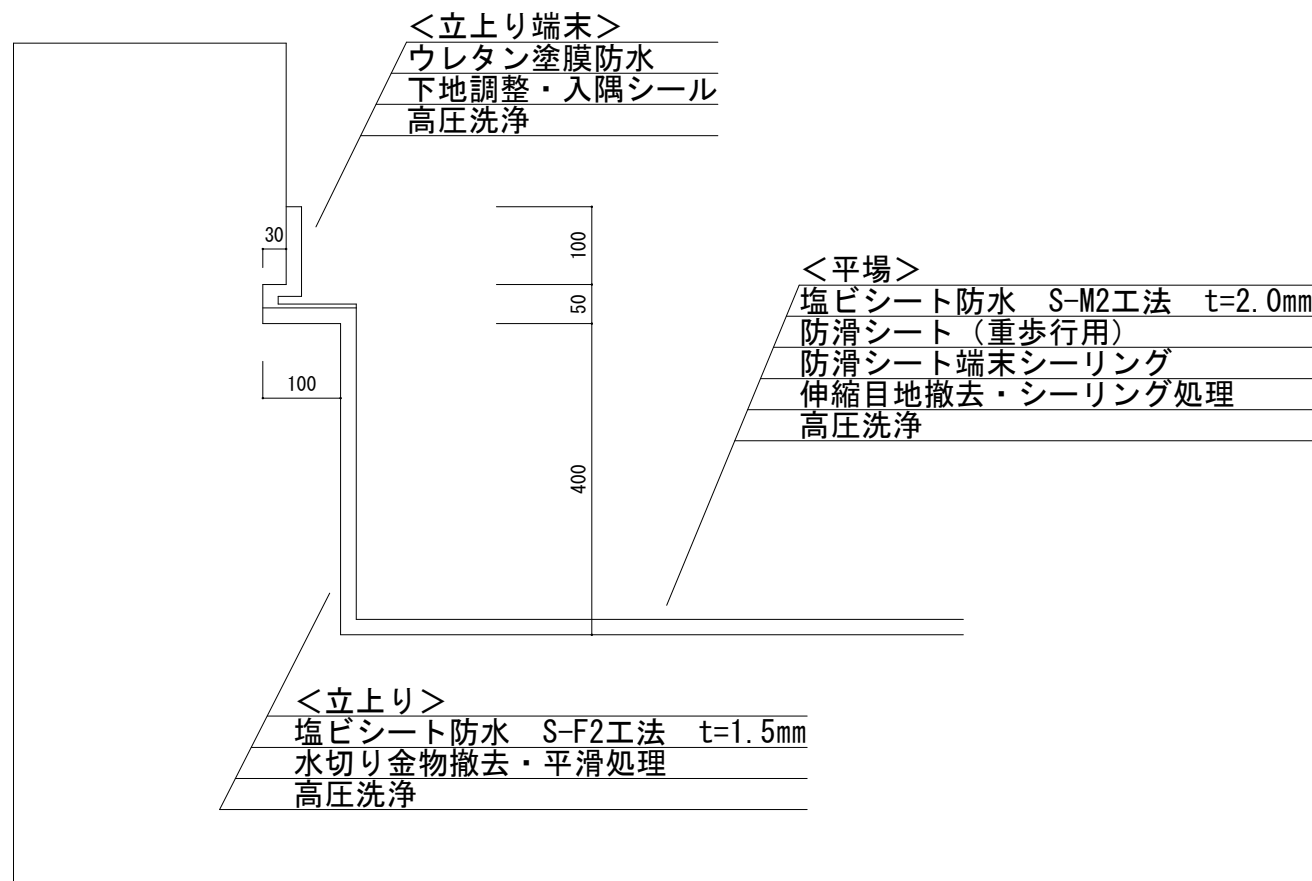


b-b'
S=1/10

工事件名	(原修-1)昭和浄水場ポンプ棟防水修繕工事					
工事場所	昭和町西条1413 (昭和浄水場)					
図面名	I-詳細図①	縮尺	1/10	分割	6/16	
甲府市上下水道局	管理番号		マイクロNo.			

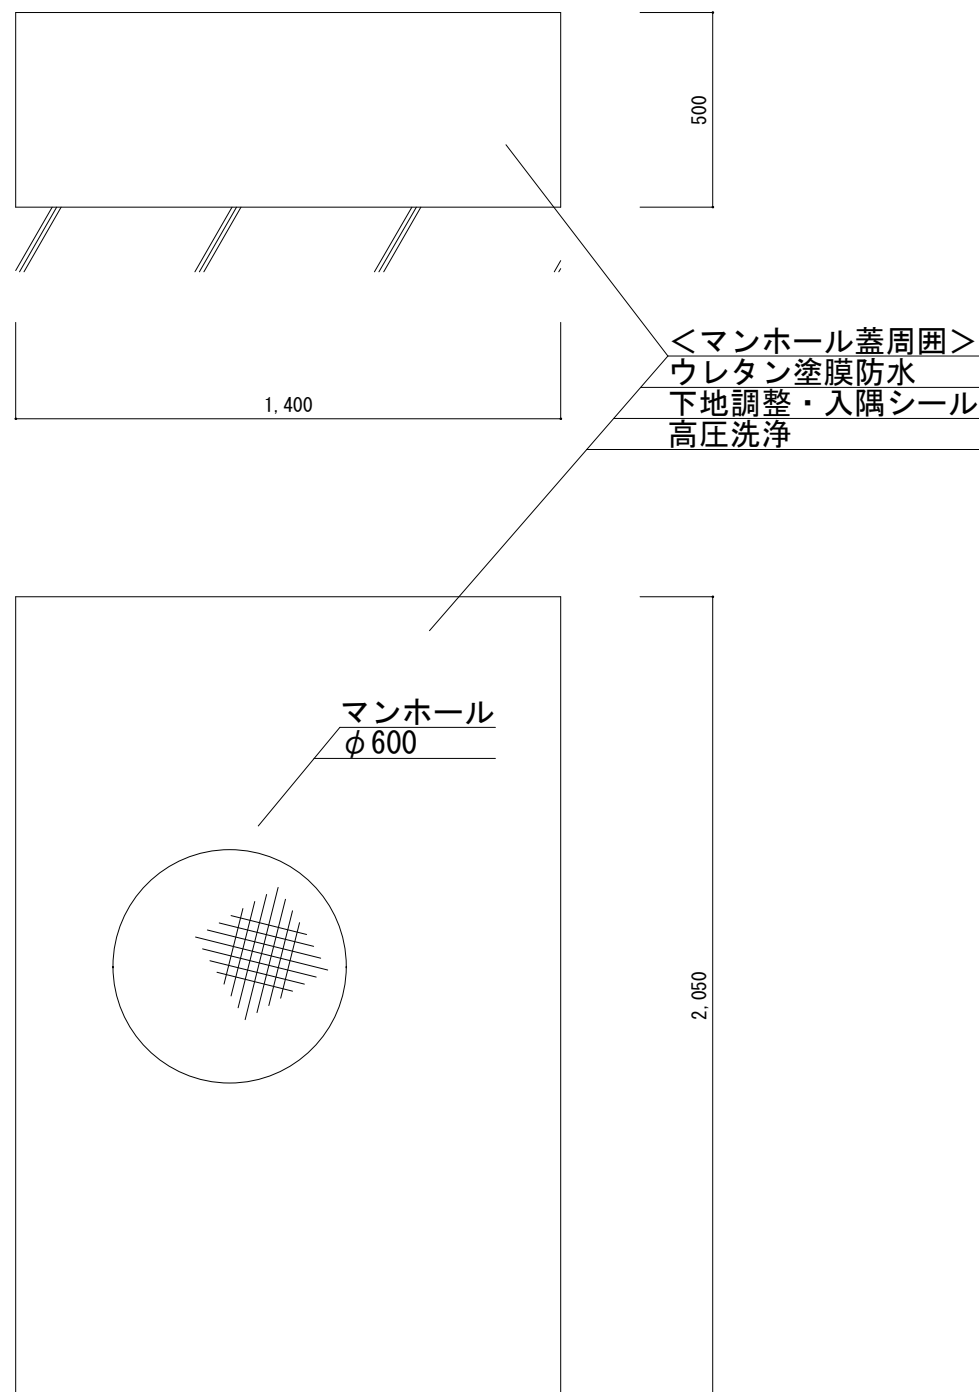


①マンホール蓋周辺
S=1/20

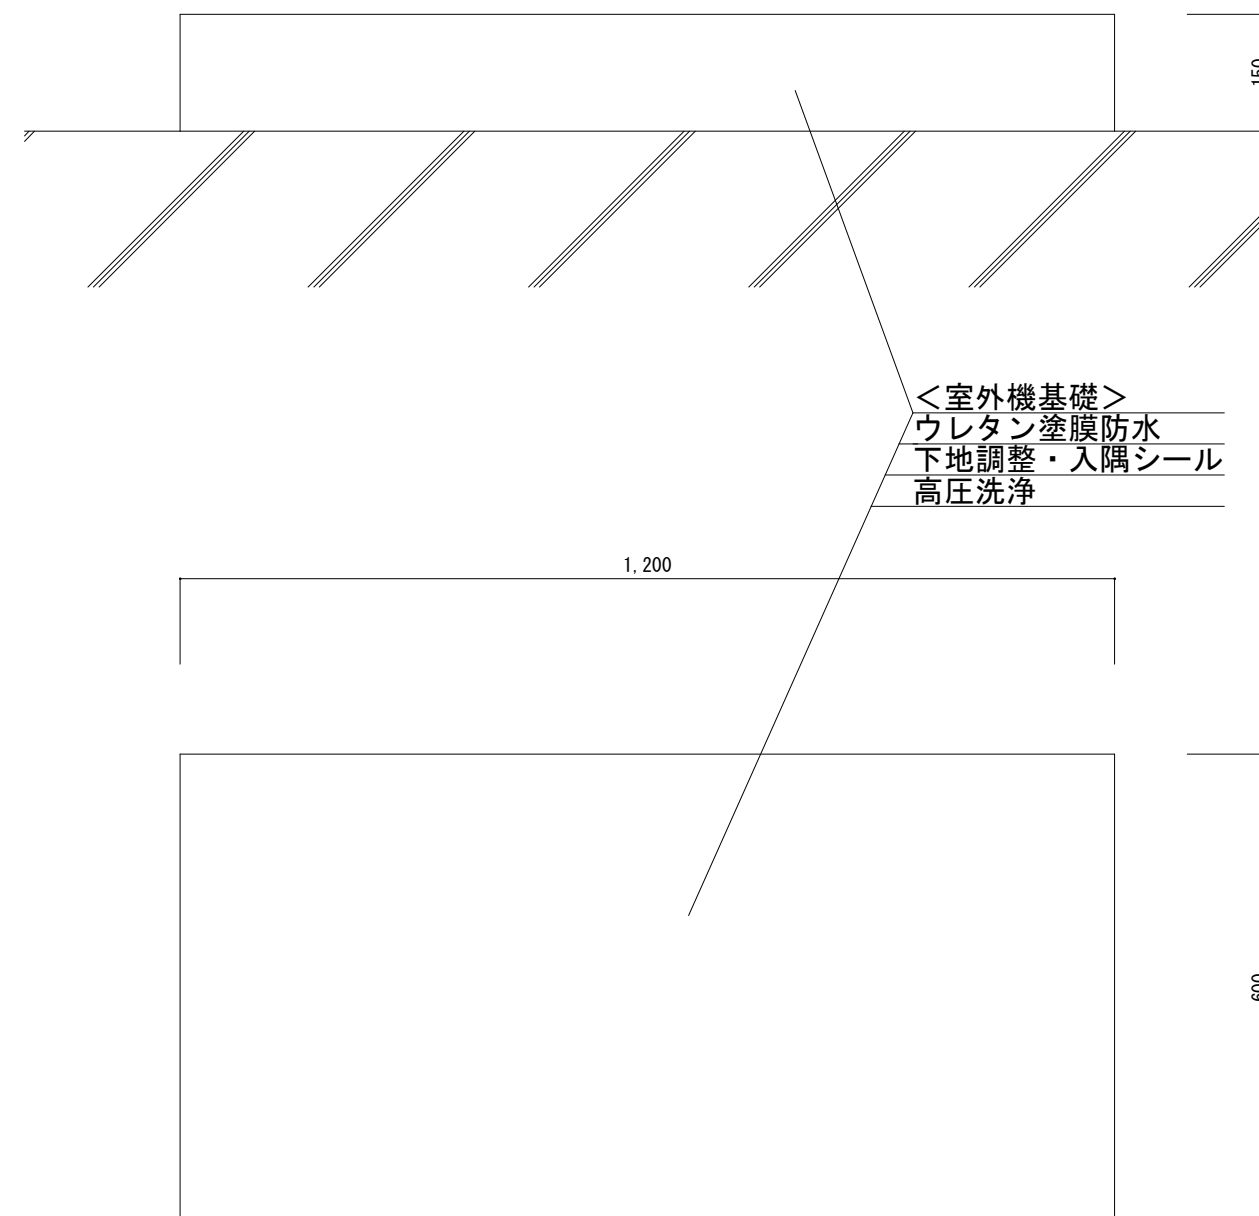


②室外機基礎
S=1/10

工事件名	(原修-1)昭和浄水場ポンプ棟防水修繕工事						
工事場所	昭和町西条1413 (昭和浄水場)						
図面名	I-詳細図②	縮尺	1/20	1/10	分割	7/16	
甲府市上下水道局	管理番号			マイクロNo.			

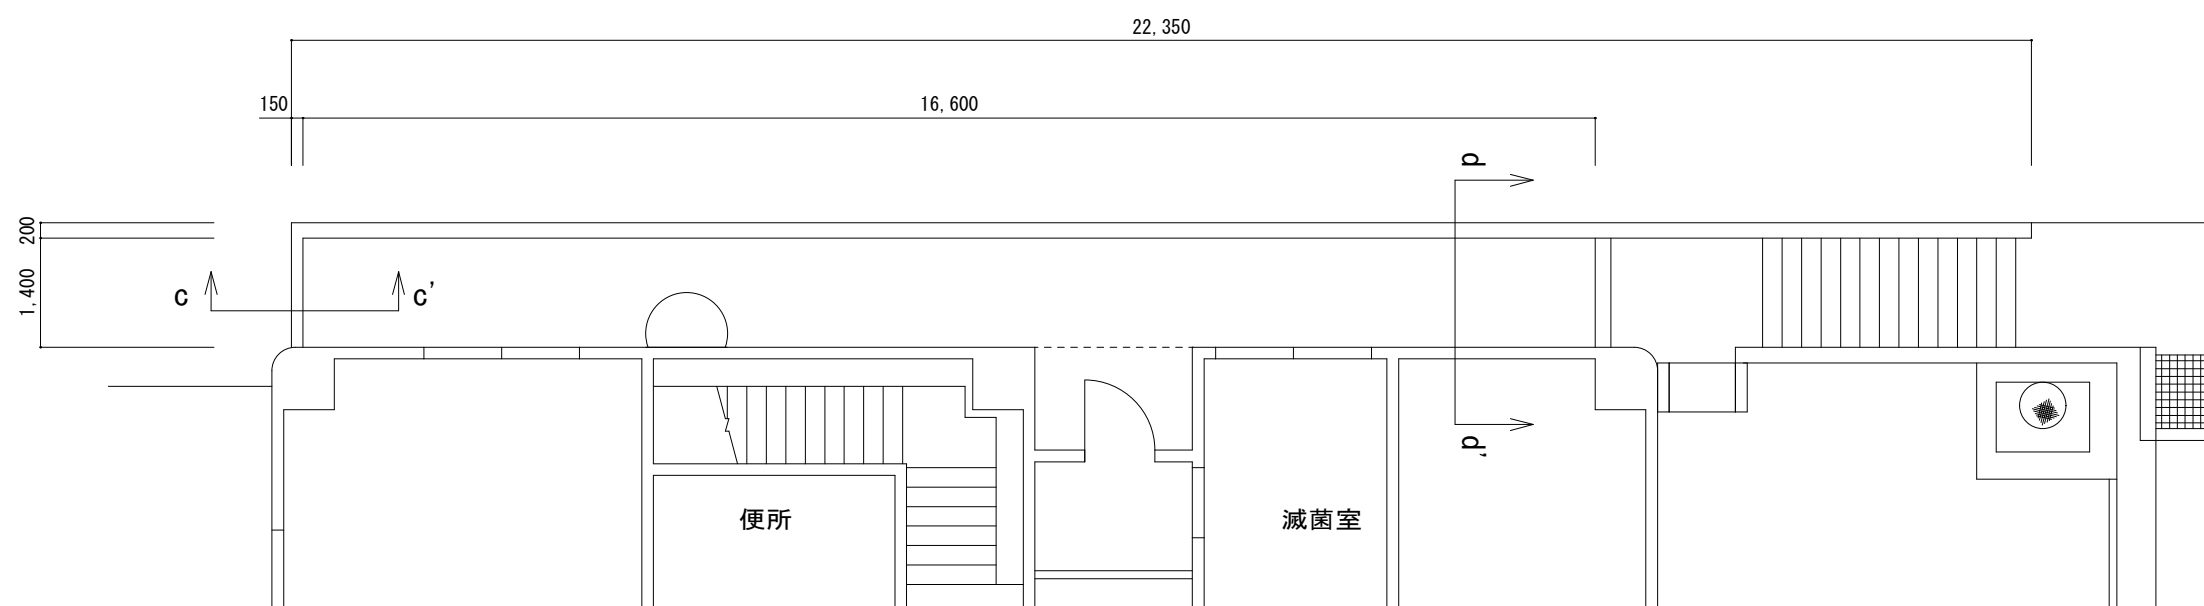


1階屋上 平面図③
S=1/100

工事件名	(原修-1) 昭和浄水場ポンプ棟防水修繕工事					
工事場所	昭和町西条1413 (昭和浄水場)					
図面名	1階屋上 平面図③	縮尺	1/100	分割	8/16	
甲府市上下水道局	管理番号			マイクロNo.		


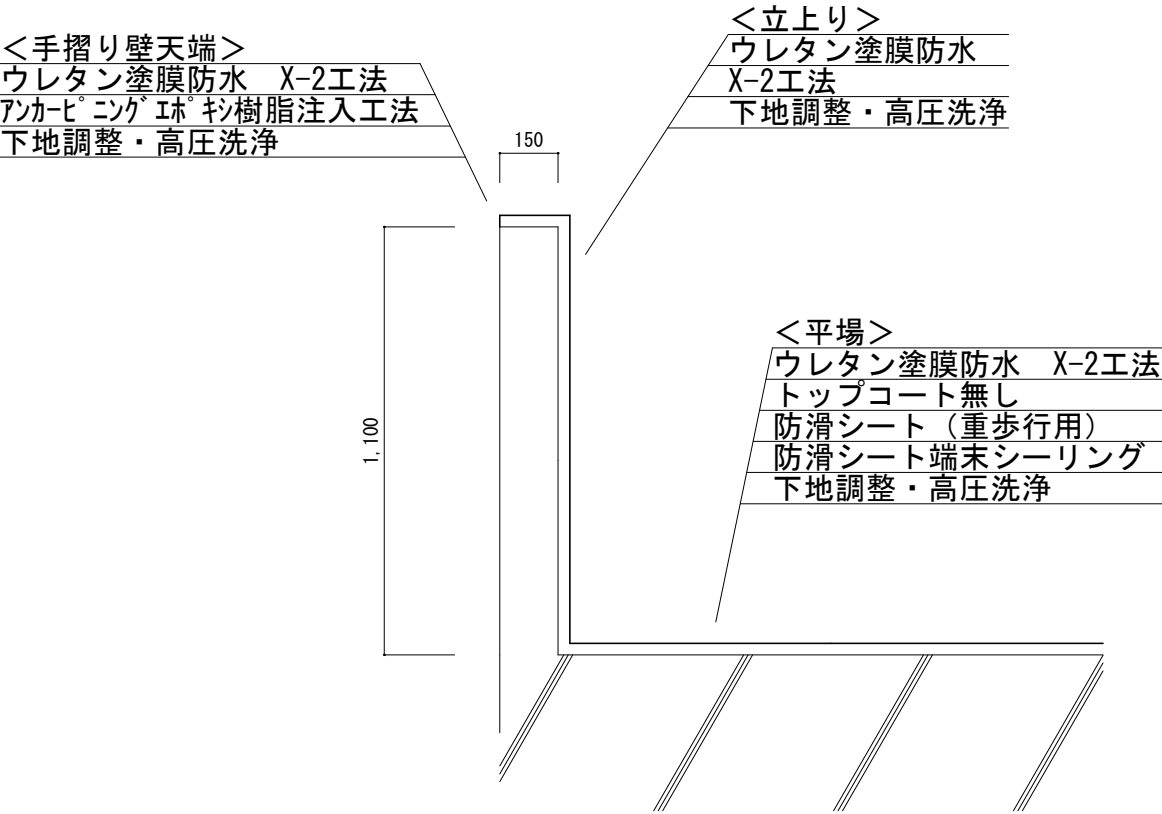


c-c'
S=1/20

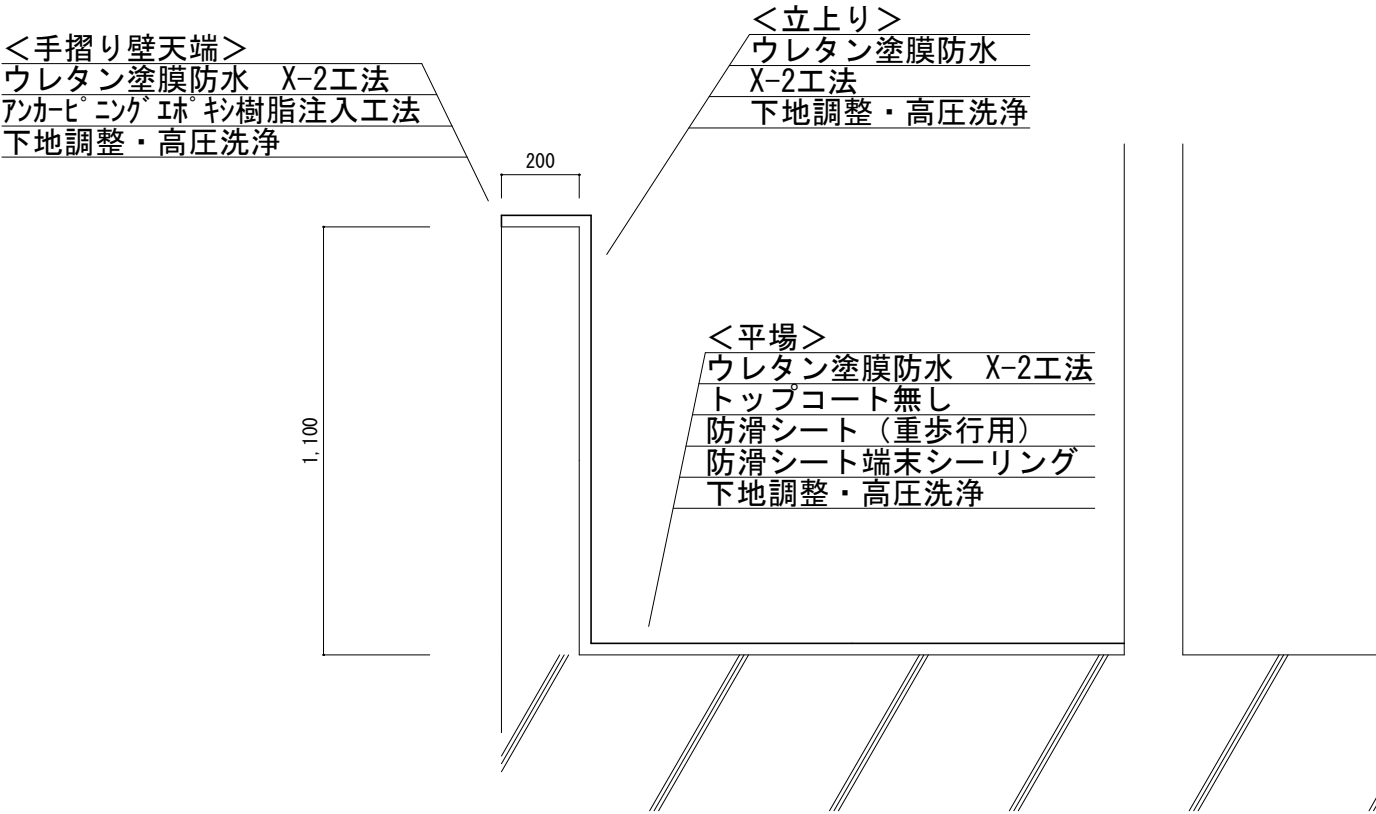


d-d'
S=1/20

工事件名	(原修-1)昭和浄水場ポンプ棟防水修繕工事					
工事場所	昭和町西条1413（昭和浄水場）					
図面名	Ⅱ-詳細図①	縮尺	1/20	分割	9/16	
甲府市上下水道局	管理番号		マイクロNo.			

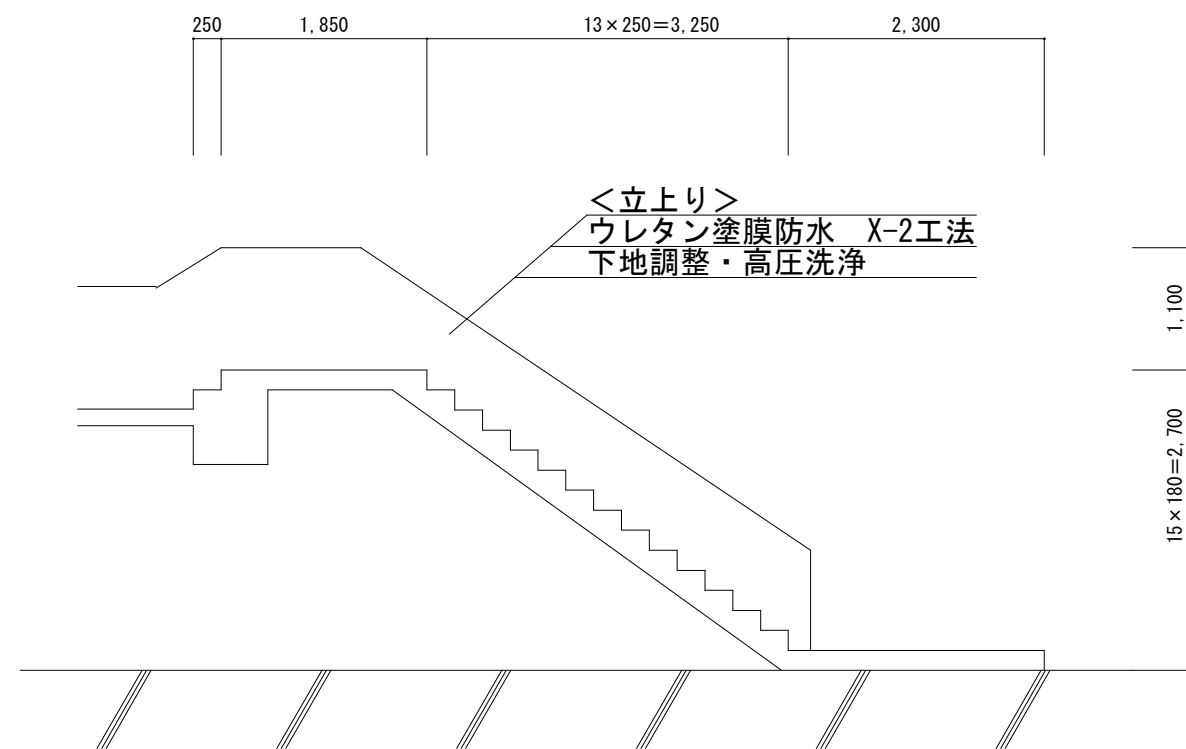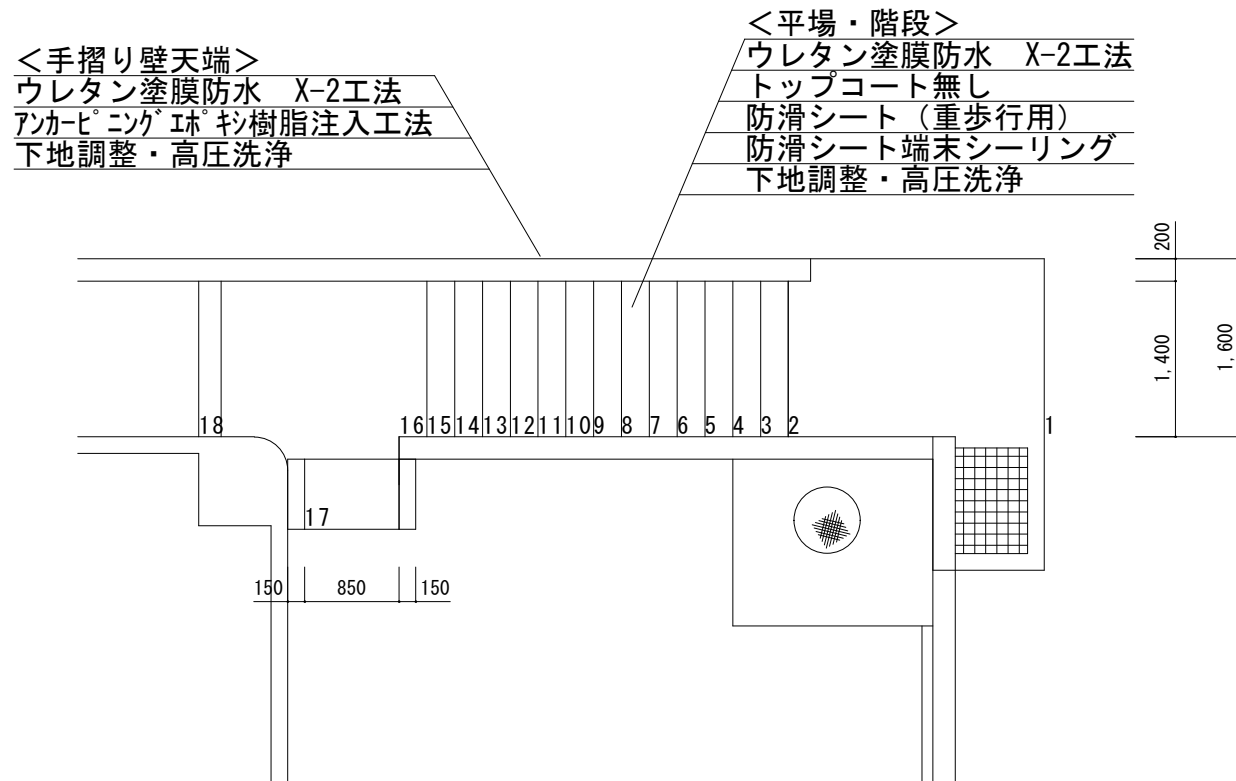

Ⅱ-1 階段部
S=1/70

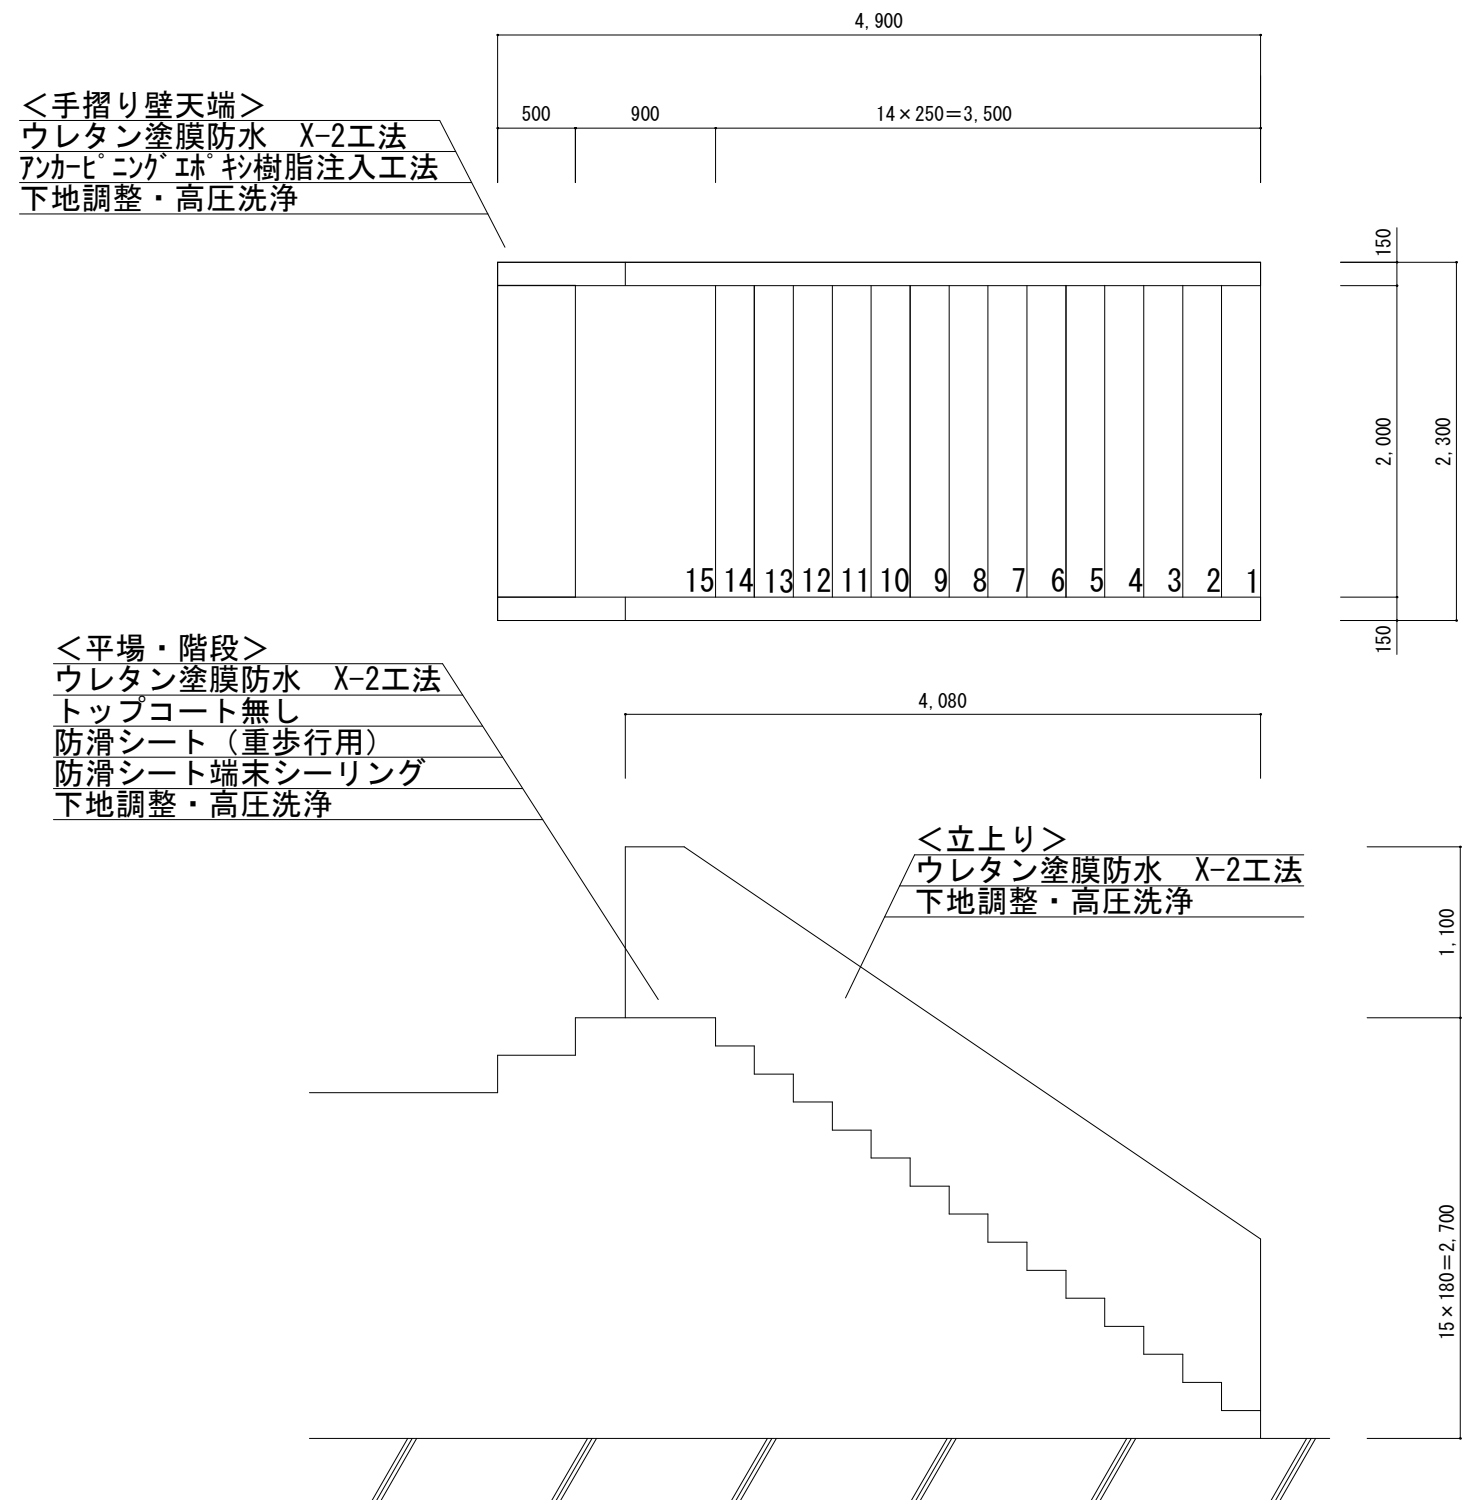


Ⅱ-2 階段部
S=1/50


工事件名	(原修-1)昭和浄水場ポンプ棟防水修繕工事						
工事場所	昭和町西条1413（昭和浄水場）						
図面名	Ⅱ-詳細図②	縮尺	1/70 1/50	分割	10/16		
甲府市上下水道局	管理番号		マイクロNo.				

＜手摺り壁天端＞
ウレタン塗膜防水 X-2工法
アンカボルト・エポキシ樹脂注入工法
下地調整・高圧洗浄

＜平場・階段＞
ウレタン塗膜防水 X-2工法
トップコート無し
防滑シート（重歩行用）
防滑シート端末シーリング
下地調整・高圧洗浄

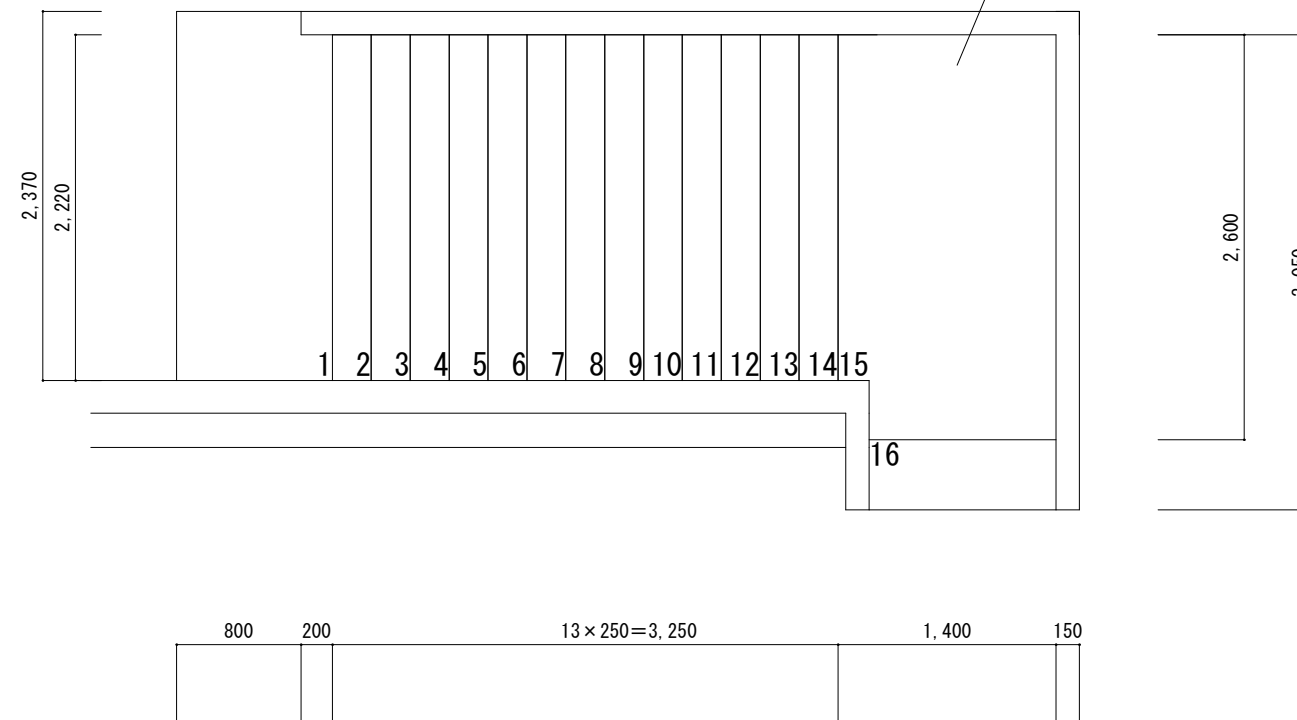


＜立上り＞
ウレタン塗膜防水 X-2工法
下地調整・高圧洗浄

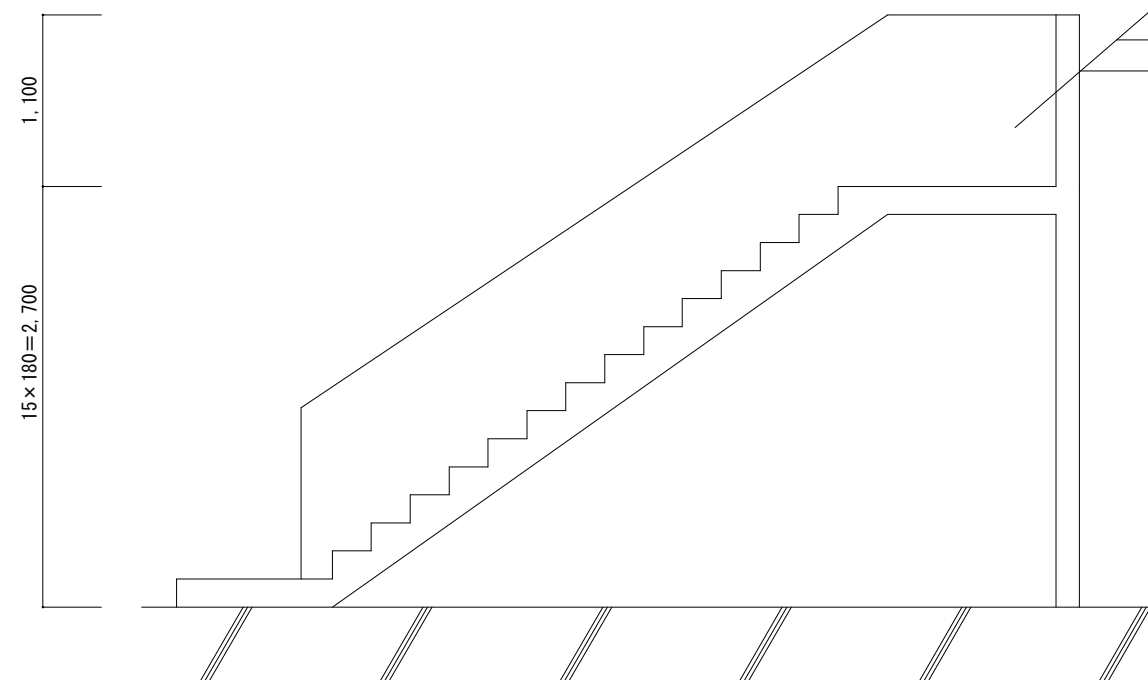

Ⅱ-3 階段部
S=1/50

工事件名	(原修-1)昭和浄水場ポンプ棟防水修繕工事									
工事場所	昭和町西条1413 (昭和浄水場)									
図面名	Ⅱ-詳細図③				縮尺	1/50	分割	11/16		
甲府市上下水道局	管理番号					マイクロNo.				

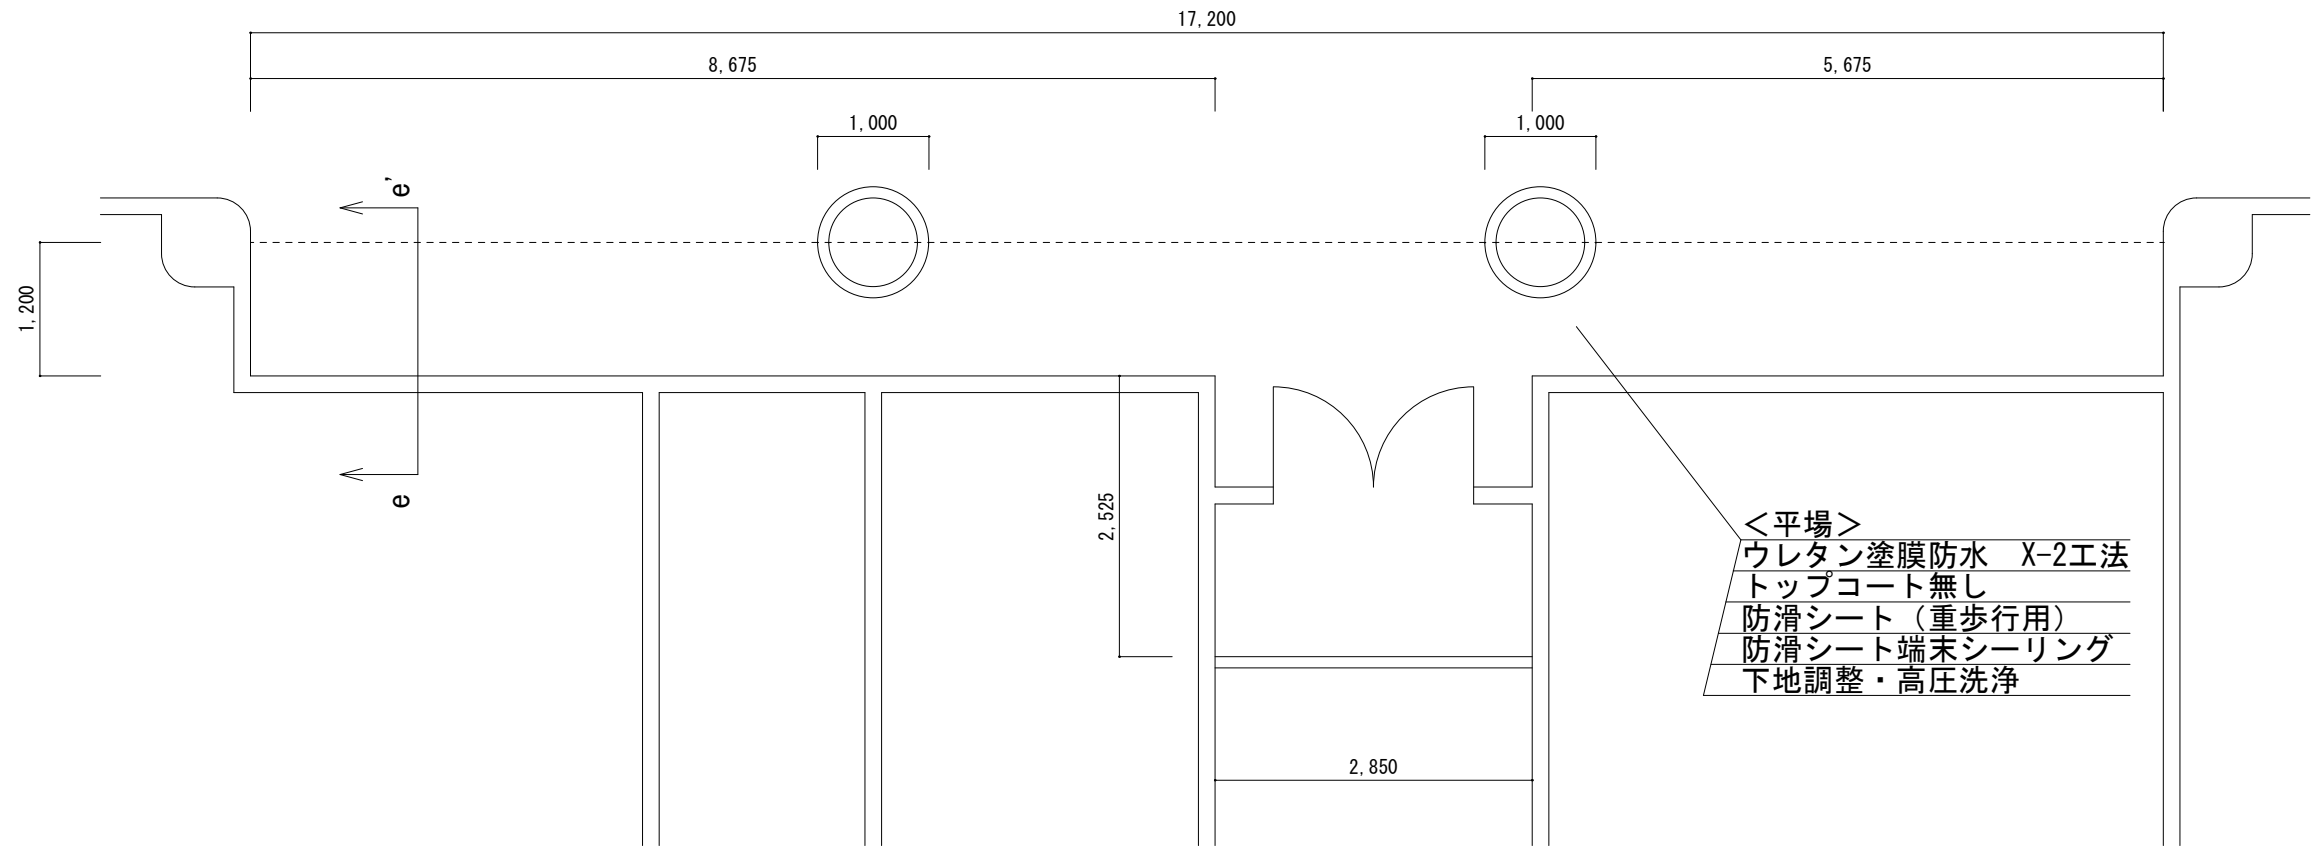


Ⅲ-1 平面図

S=1/70

＜立上り＞
ウレタン塗膜防水 X-2工法
下地調整・高圧洗浄


＜平場＞
ウレタン塗膜防水 X-2工法
トップコート無し
防滑シート（重歩行用）
防滑シート端末シーリング
下地調整・高圧洗浄

＜平場＞
塩ビシート防水 S-M2工法 t=2.0mm
防滑シート（重歩行用）
防滑シート端末シーリング
伸縮目地撤去・シーリング処理
高圧洗浄

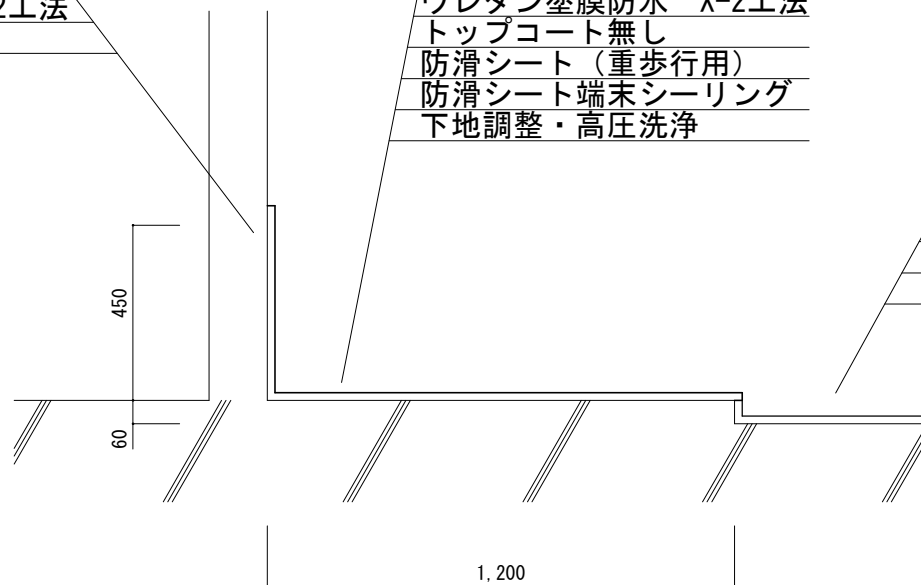


e-e'
S=1/20


工事件名	(原修-1)昭和浄水場ポンプ棟防水修繕工事						
工事場所	昭和町西条1413 (昭和浄水場)						
図面名	Ⅲ-詳細図①	縮尺	1/70	1/20	分割	12/16	
甲府市上下水道局	管理番号				マイクロNo.		

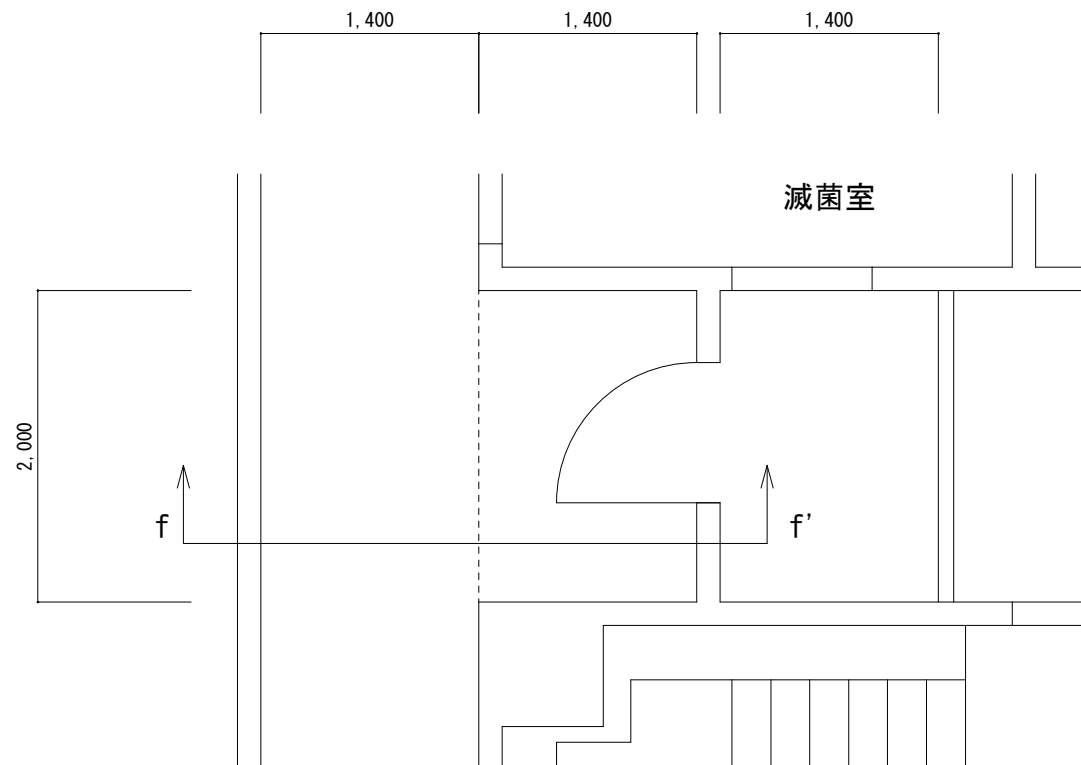


Ⅱ-2 平面図
S=1/50

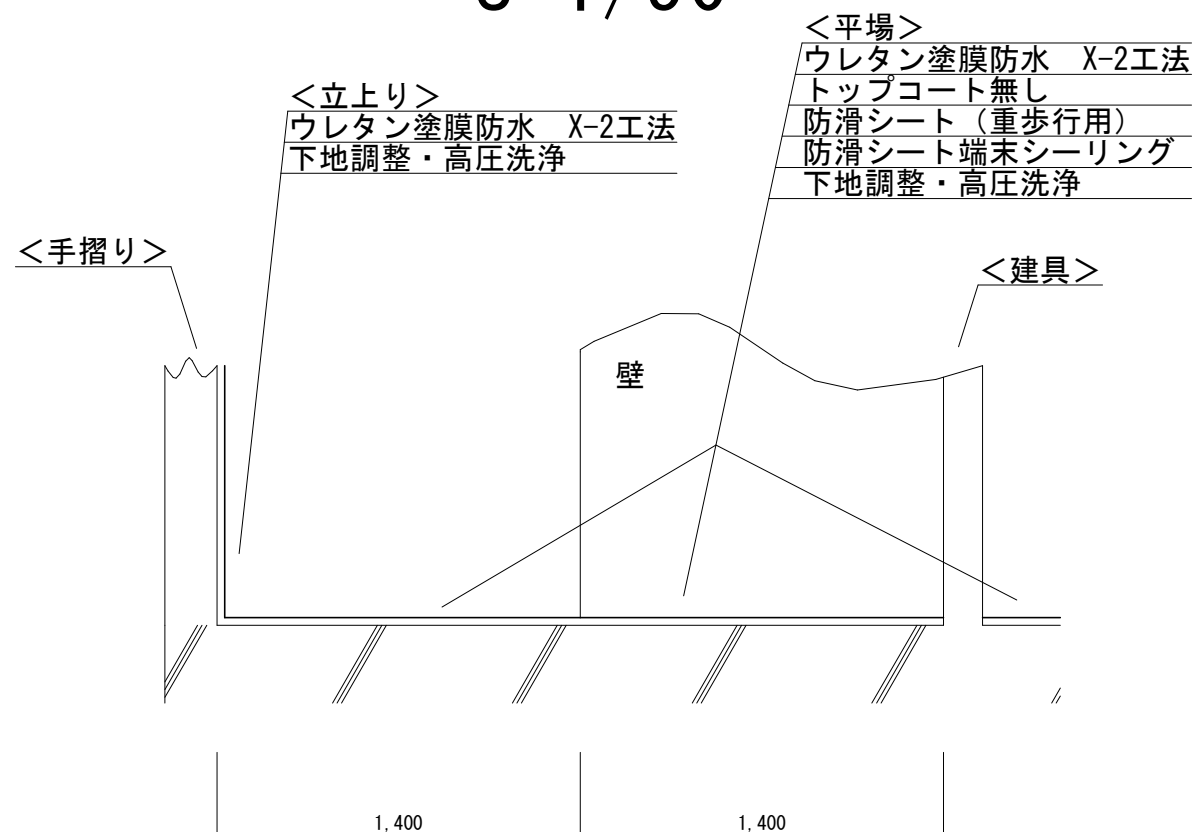

f-f'
S=1/30

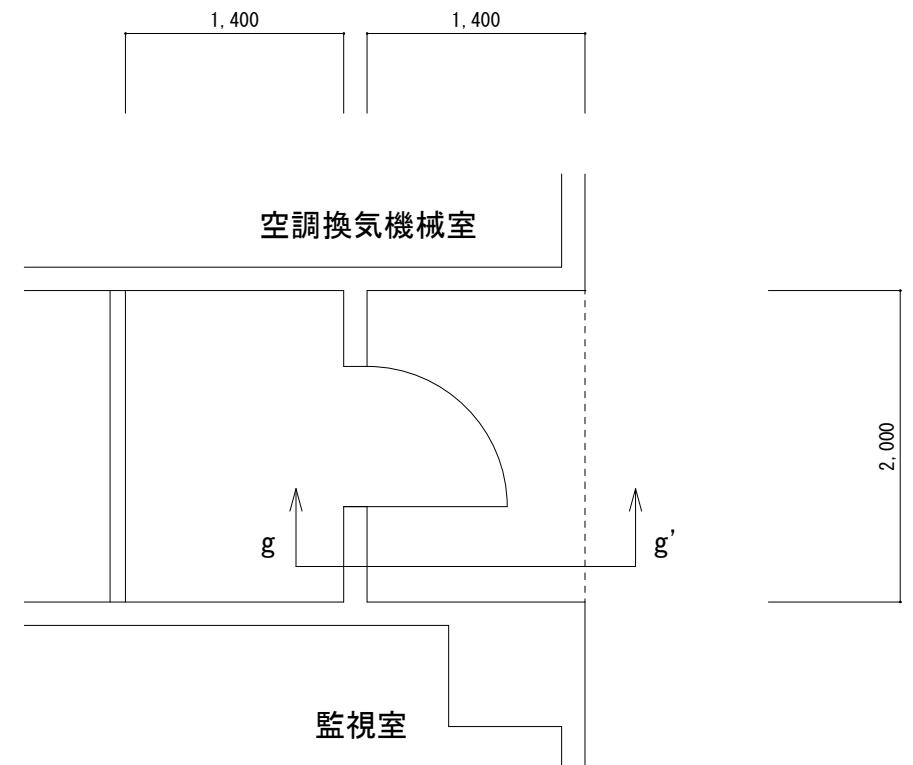


Ⅱ-3 平面図
S=1/50

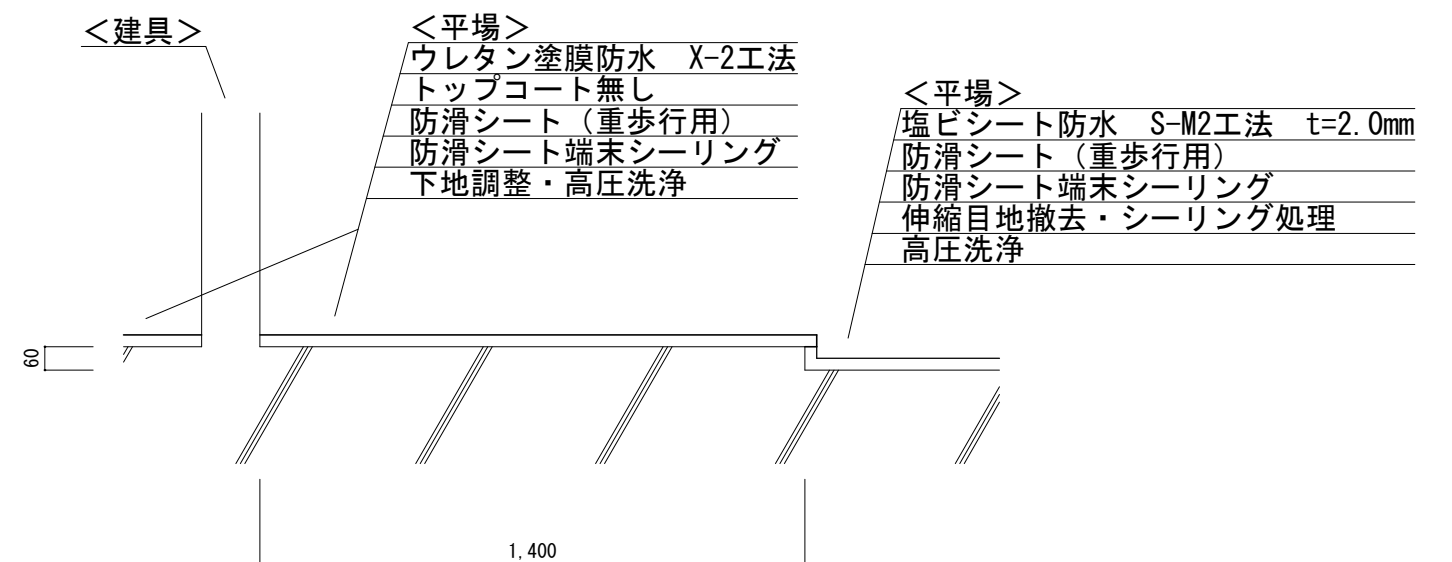

g-g'
S=1/30




工事件名	(原修-1)昭和浄水場ポンプ棟防水修繕工事					
工事場所	昭和町西条1413 (昭和浄水場)					
図面名	Ⅲ-詳細図②	縮尺	1/50	分割	13/16	
甲府市上下水道局	管理番号		マイクロNo.			

	名 称	数量
⑤	ハト小屋	1式
⑥	室外機基礎	1式
⑦	基礎	1式
⑧	ドレン	4個
-	脱気筒	9個

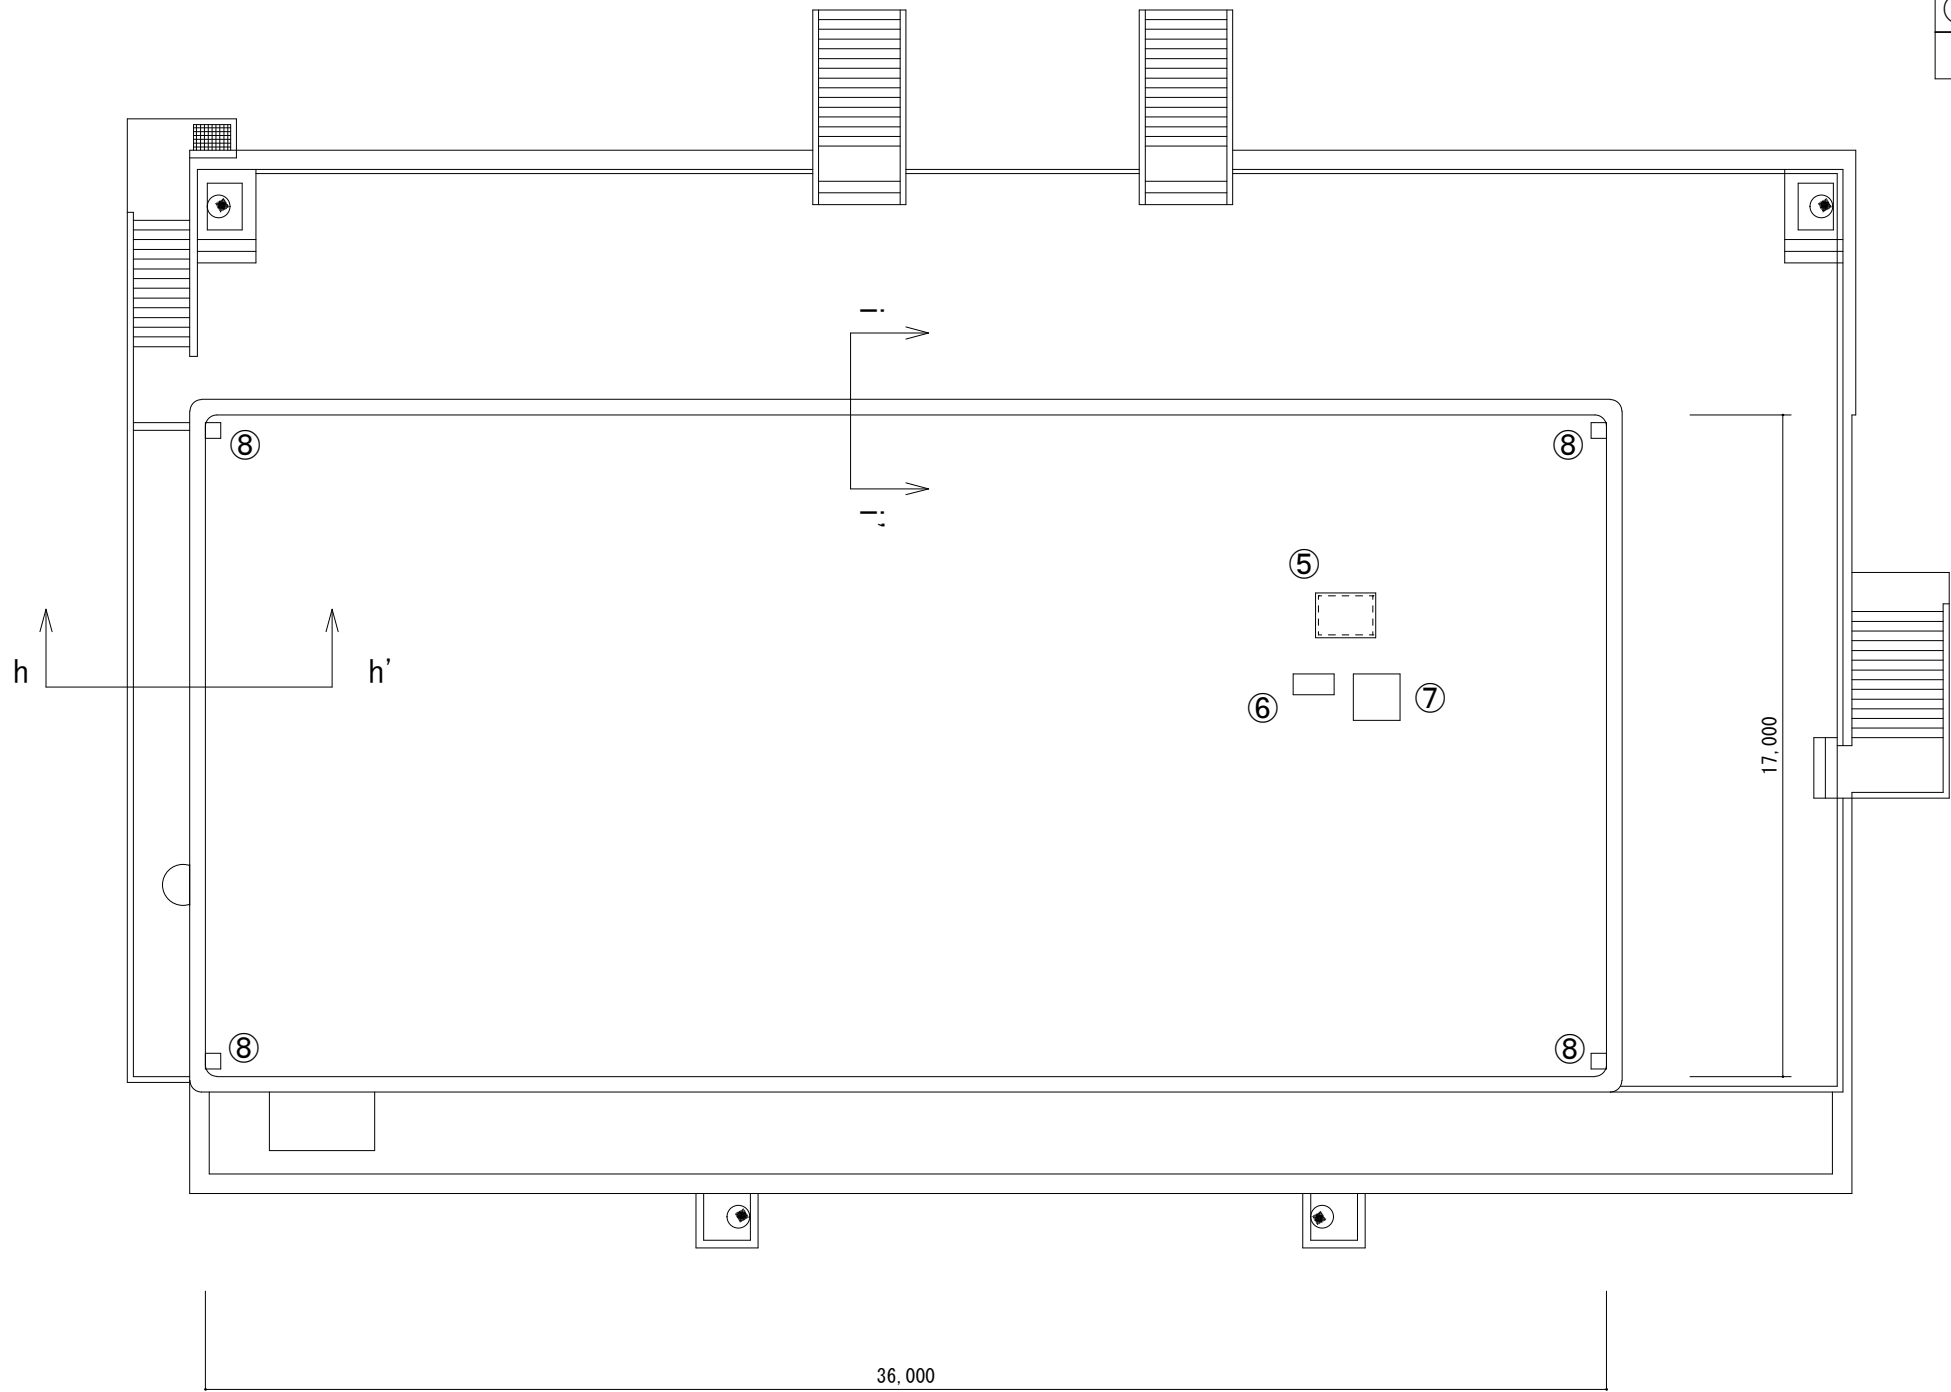



2階屋上 平面図
S=1/200

工事件名	(原修-1) 昭和浄水場ポンプ棟防水修繕工事					
工事場所	昭和町西条1413 (昭和浄水場)					
図 面 名	2階屋上 平面図	縮尺	1/200	分割	14/16	
甲府市上下水道局	管理番号		マイクロNo.			

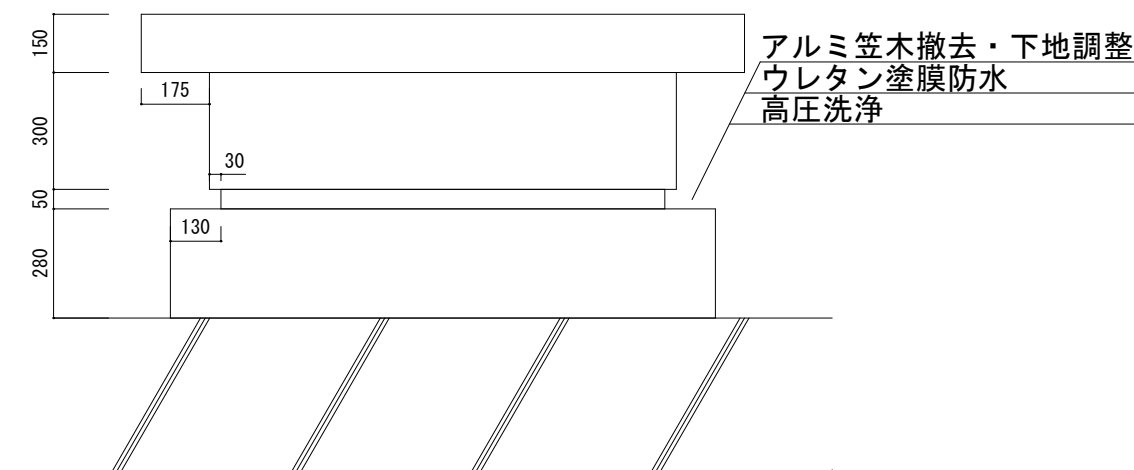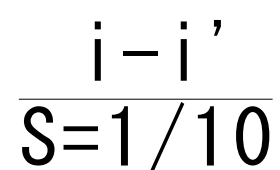
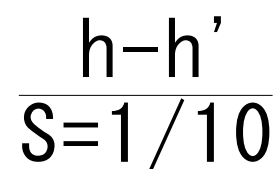


⑤ハト小屋
S=1/20

工事件名	(原修-●)昭和浄水場ポンプ棟防水修繕工事									
工事場所	昭和町西条1413 (昭和浄水場)									
図面名	2階屋上 詳細図①	縮尺	1/10	1/20	分割	15/16				
甲府市上下水道局	管理番号				マイクロNo.					

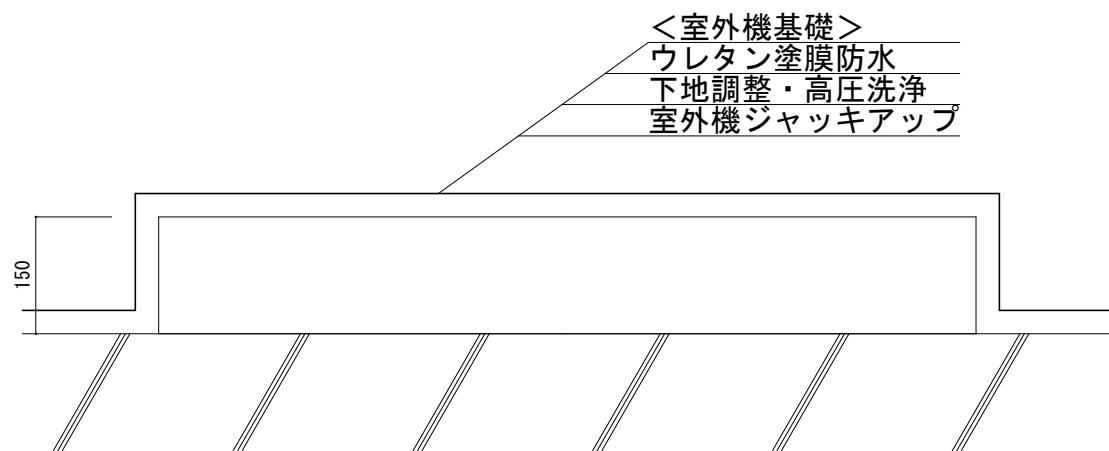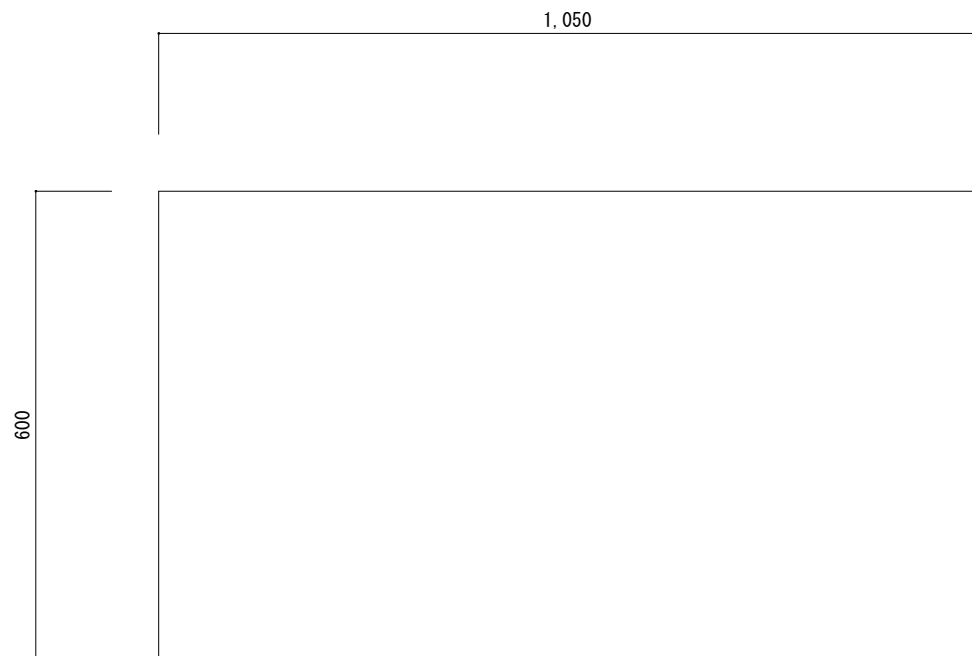

⑥ 室外機基礎
S=1/10

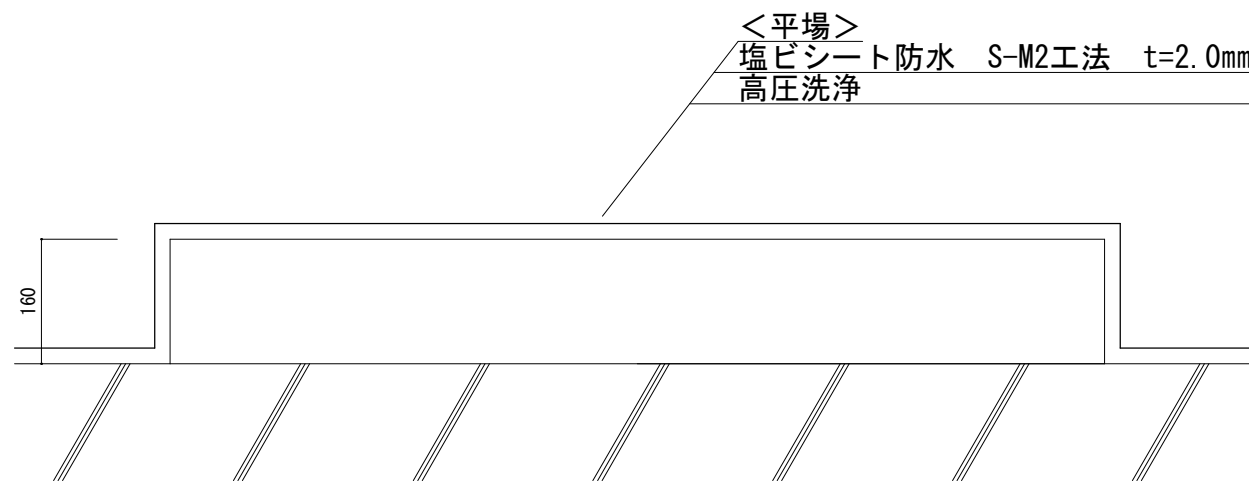 

⑦ 基礎
S=1/10

工事件名	(原修-1) 昭和浄水場ポンプ棟防水修繕工事						
工事場所	昭和町西条1413 (昭和浄水場)						
図面名	2階屋上 詳細図②	縮尺	1/10	分割	16/16		
甲府市上下水道局	管理番号			マイクロNo.			