


平面図


S=1:1000

人孔鉄蓋調整取替工 14箇所
付帯工 1式

【区間①】

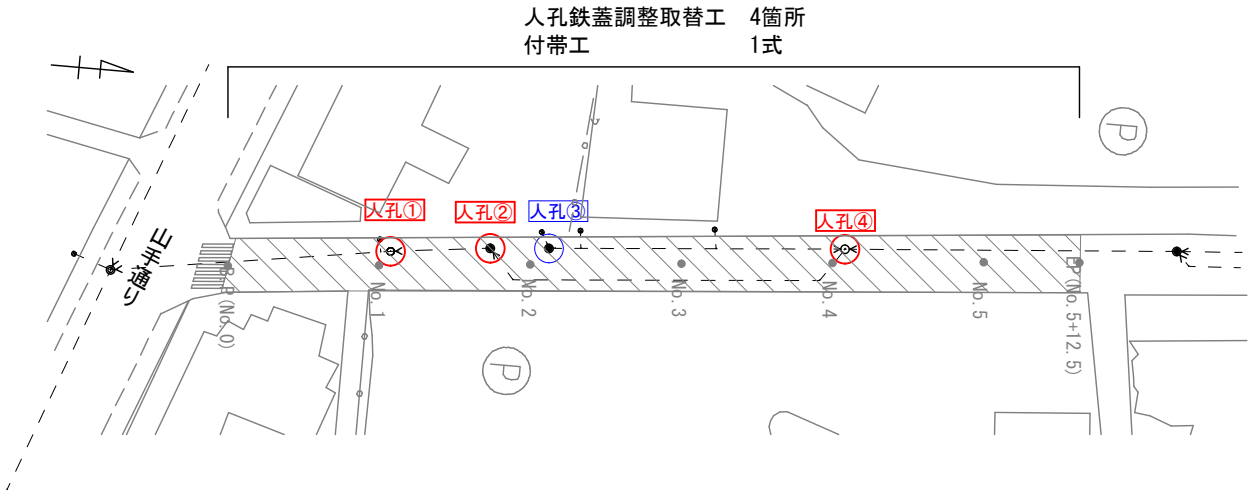

【区間②】

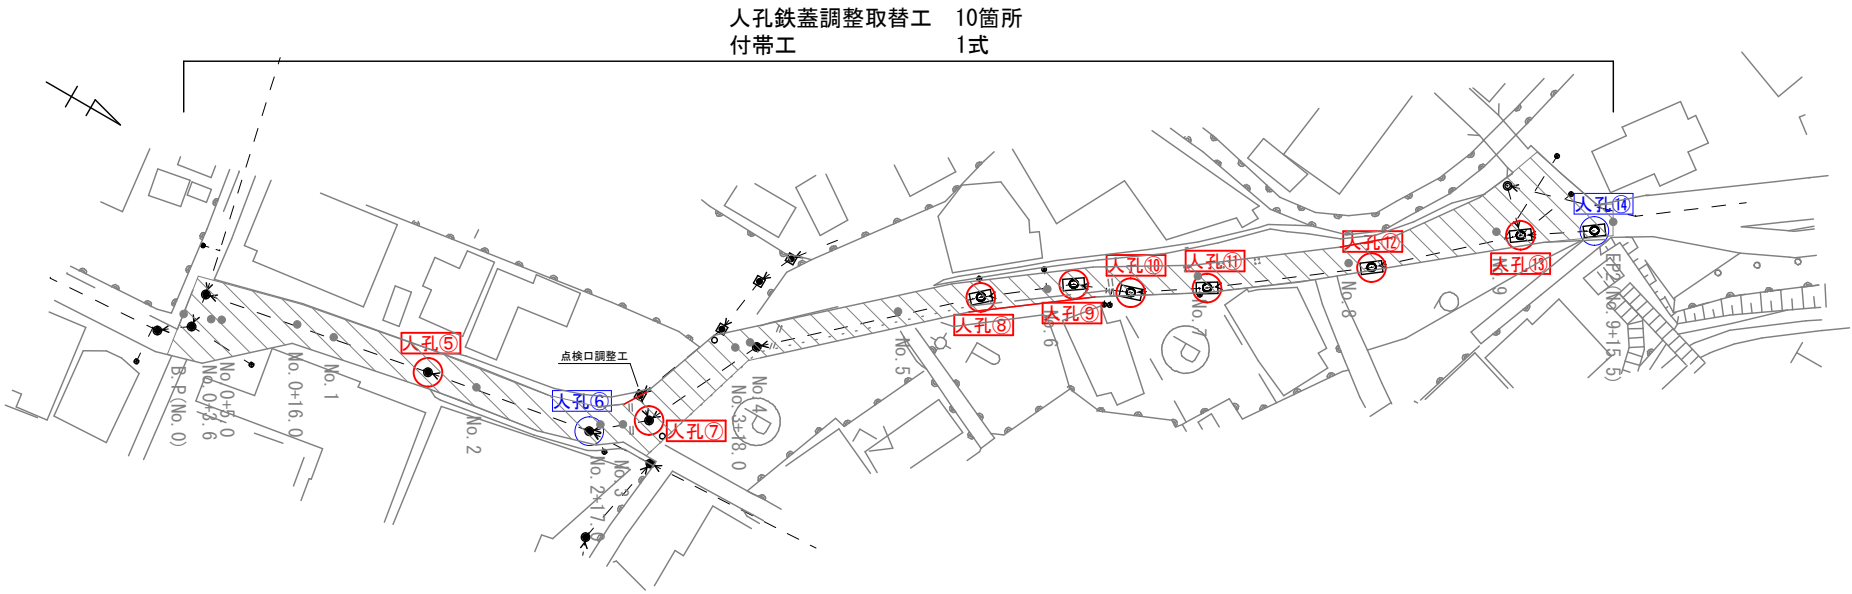

■：補助
■：単独

工事名	下水道改良工事 (AR7-37) (余フ)		
工事箇所	甲府市 湯村三丁目 地内		
図面名	平面図		
縮尺	1:1000	図面番号	1 / 1
甲府市上下水道局			