



計画平面図

S=1:1000

【区間①】

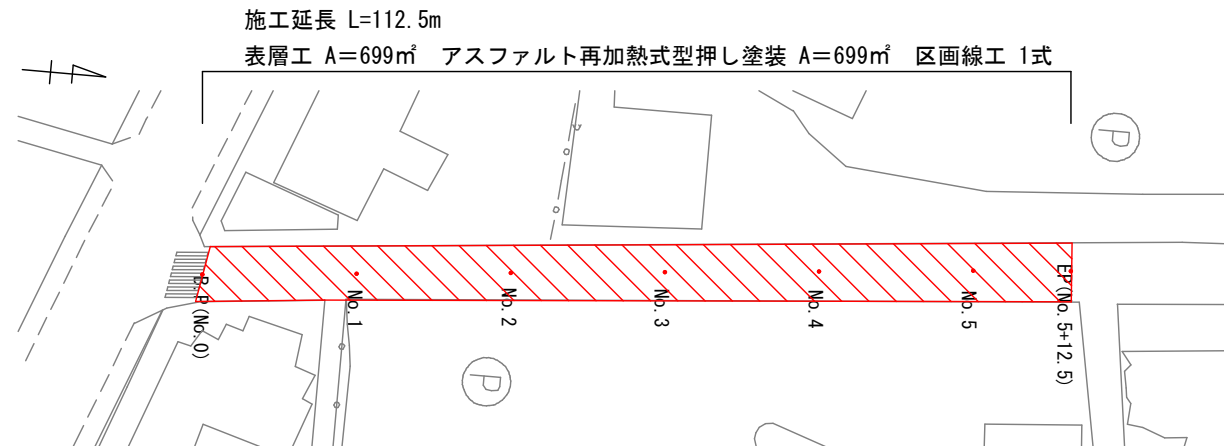


【区間②】

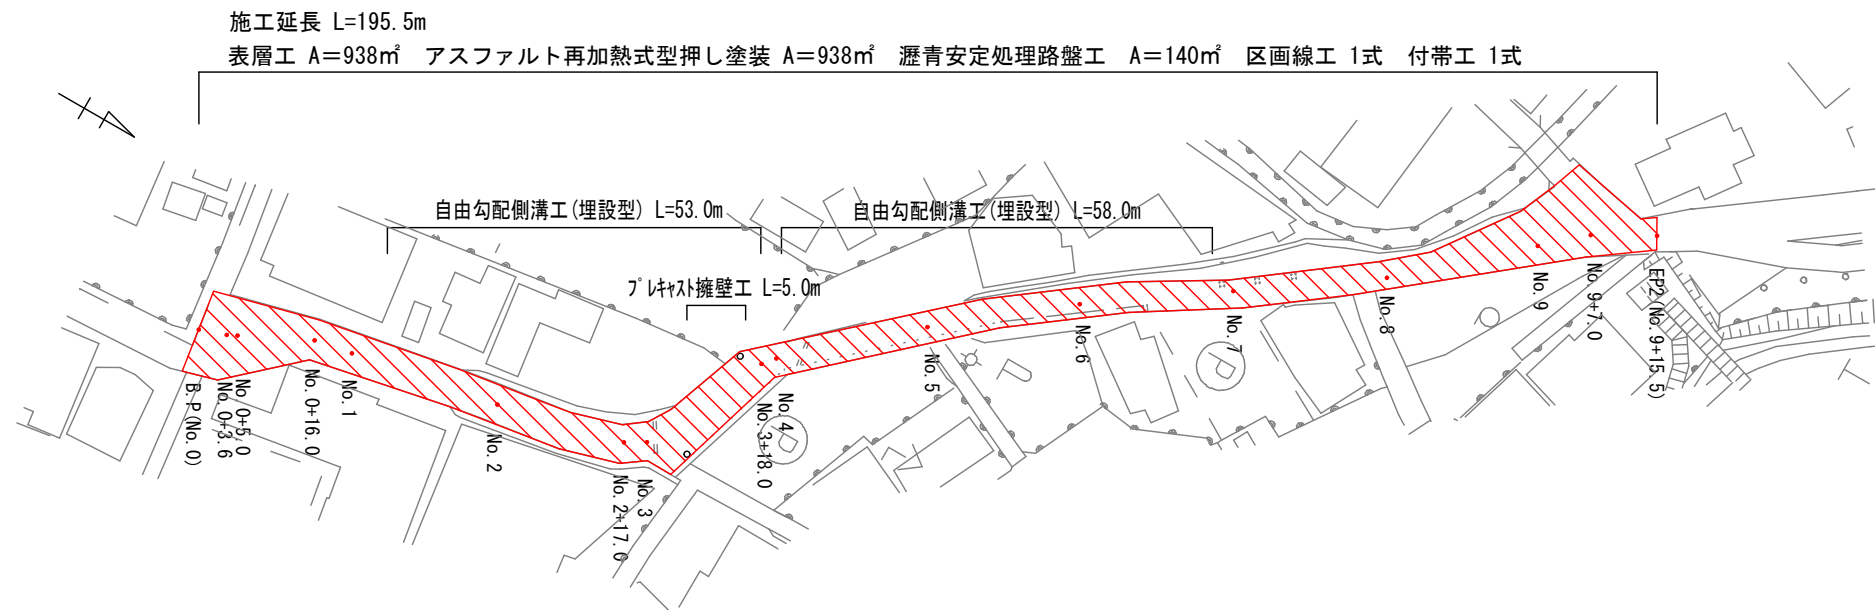


標準横断図

S=1:50

【区間① No. 3】

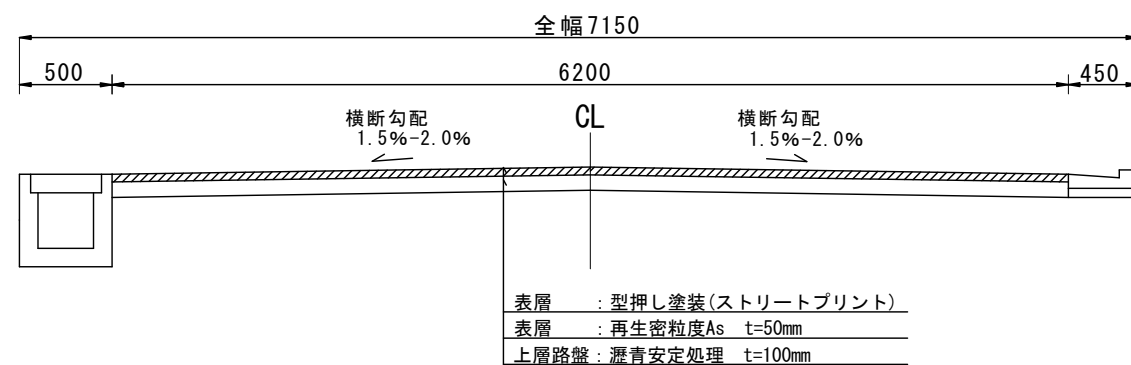


【区間② No. 5】

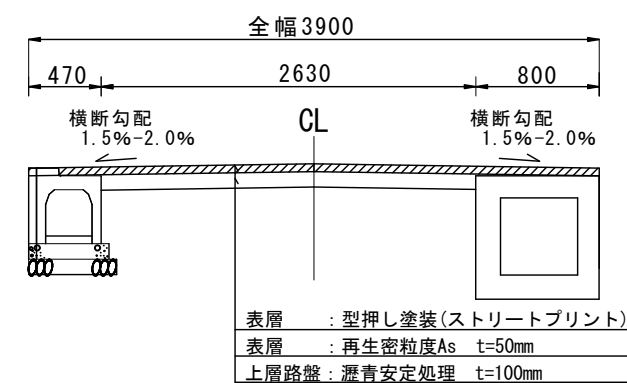


|       |                |      |       |
|-------|----------------|------|-------|
| 工事名   | 湯村本通り線舗装工事(余フ) |      |       |
| 路線名   | 市道 湯村本通り線      |      |       |
| 工事箇所  | 甲府市 湯村三丁目 地内   |      |       |
| 図面名   | 計画平面図 / 標準横断図  |      |       |
| 縮尺    | 1:500          | 図面番号 | 1 / 5 |
| 甲 府 市 |                |      |       |

区画線平面図  
S=1:500

【 区 間 ① 】

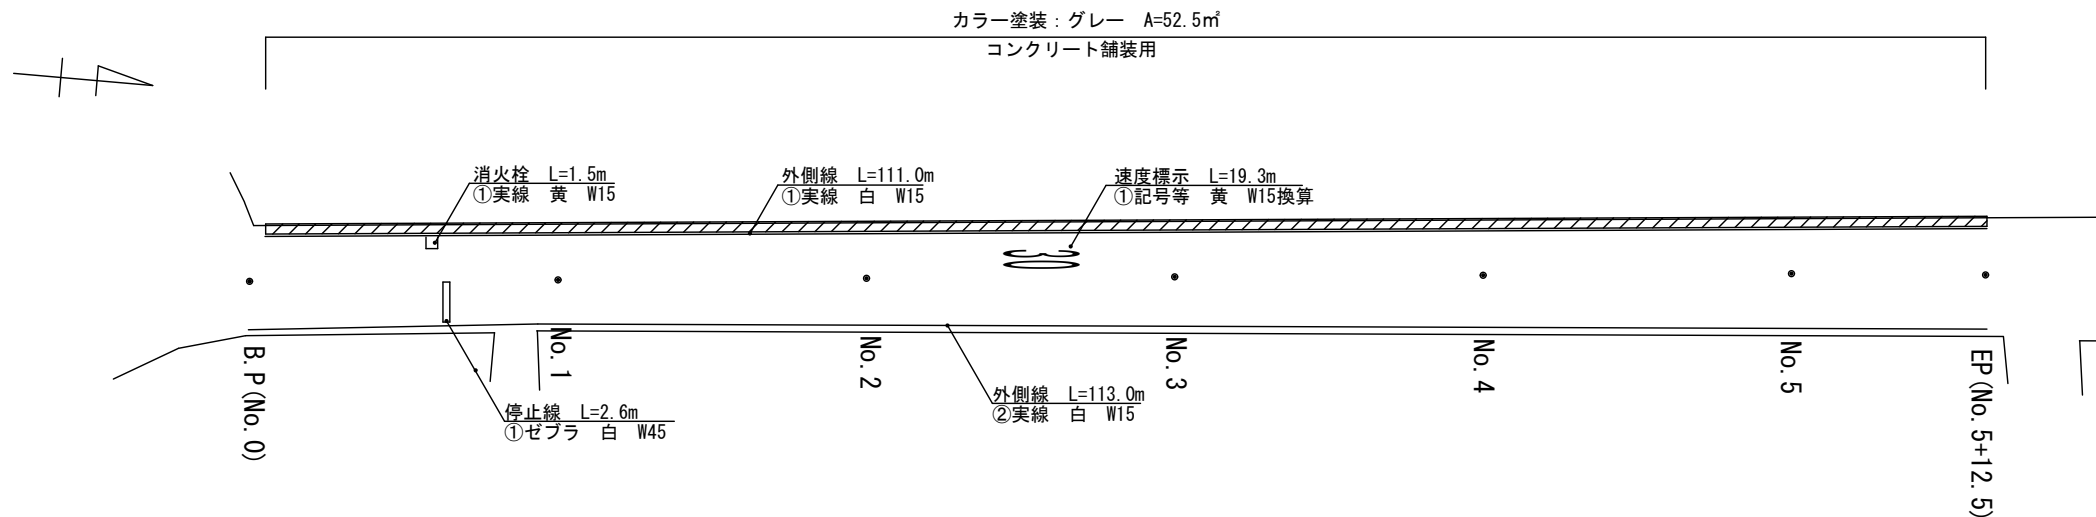

【 区 間 ② 】

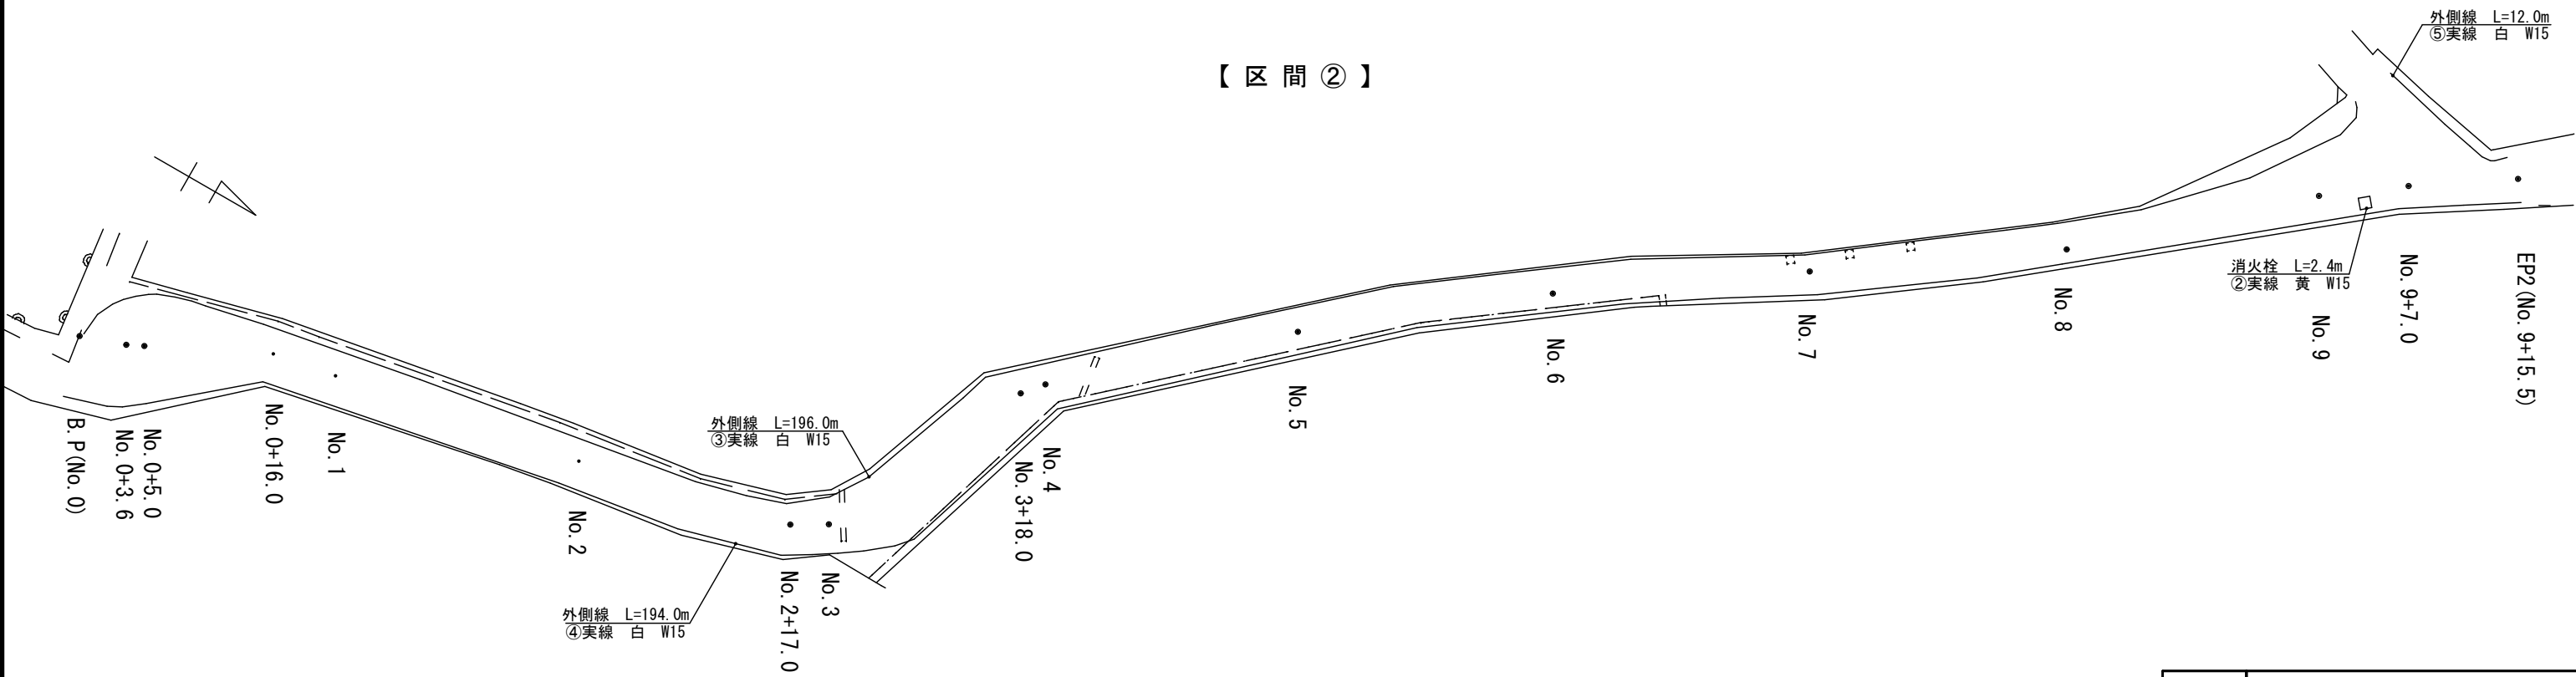


|       |                |      |       |
|-------|----------------|------|-------|
| 工事名   | 湯村本通り線舗装工事（余フ） |      |       |
| 路線名   | 市道 湯村本通り線      |      |       |
| 工事箇所  | 甲府市 湯村三丁目 地内   |      |       |
| 図面名   | 区画線平面図         |      |       |
| 縮尺    | 1:500          | 図面番号 | 2 / 5 |
| 甲 府 市 |                |      |       |


舗装展開図

S=1:500

【区間①】

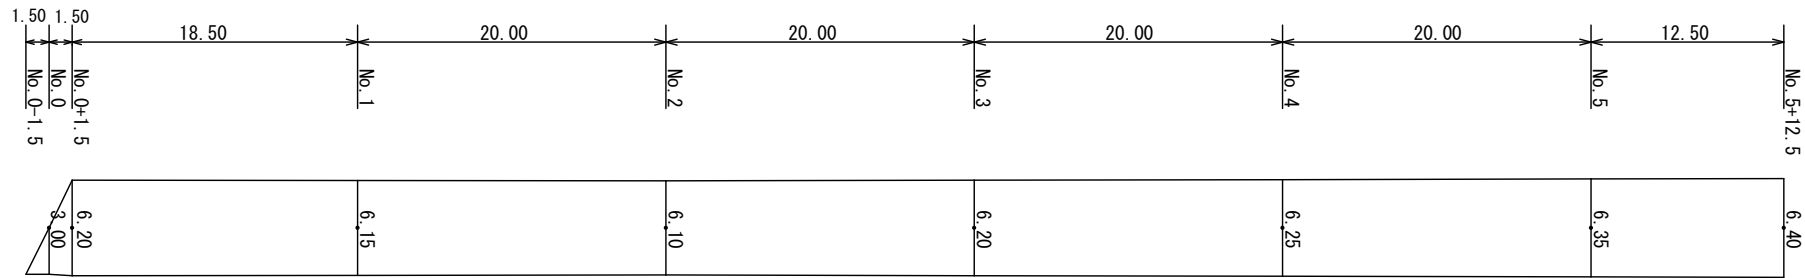

【区間②】

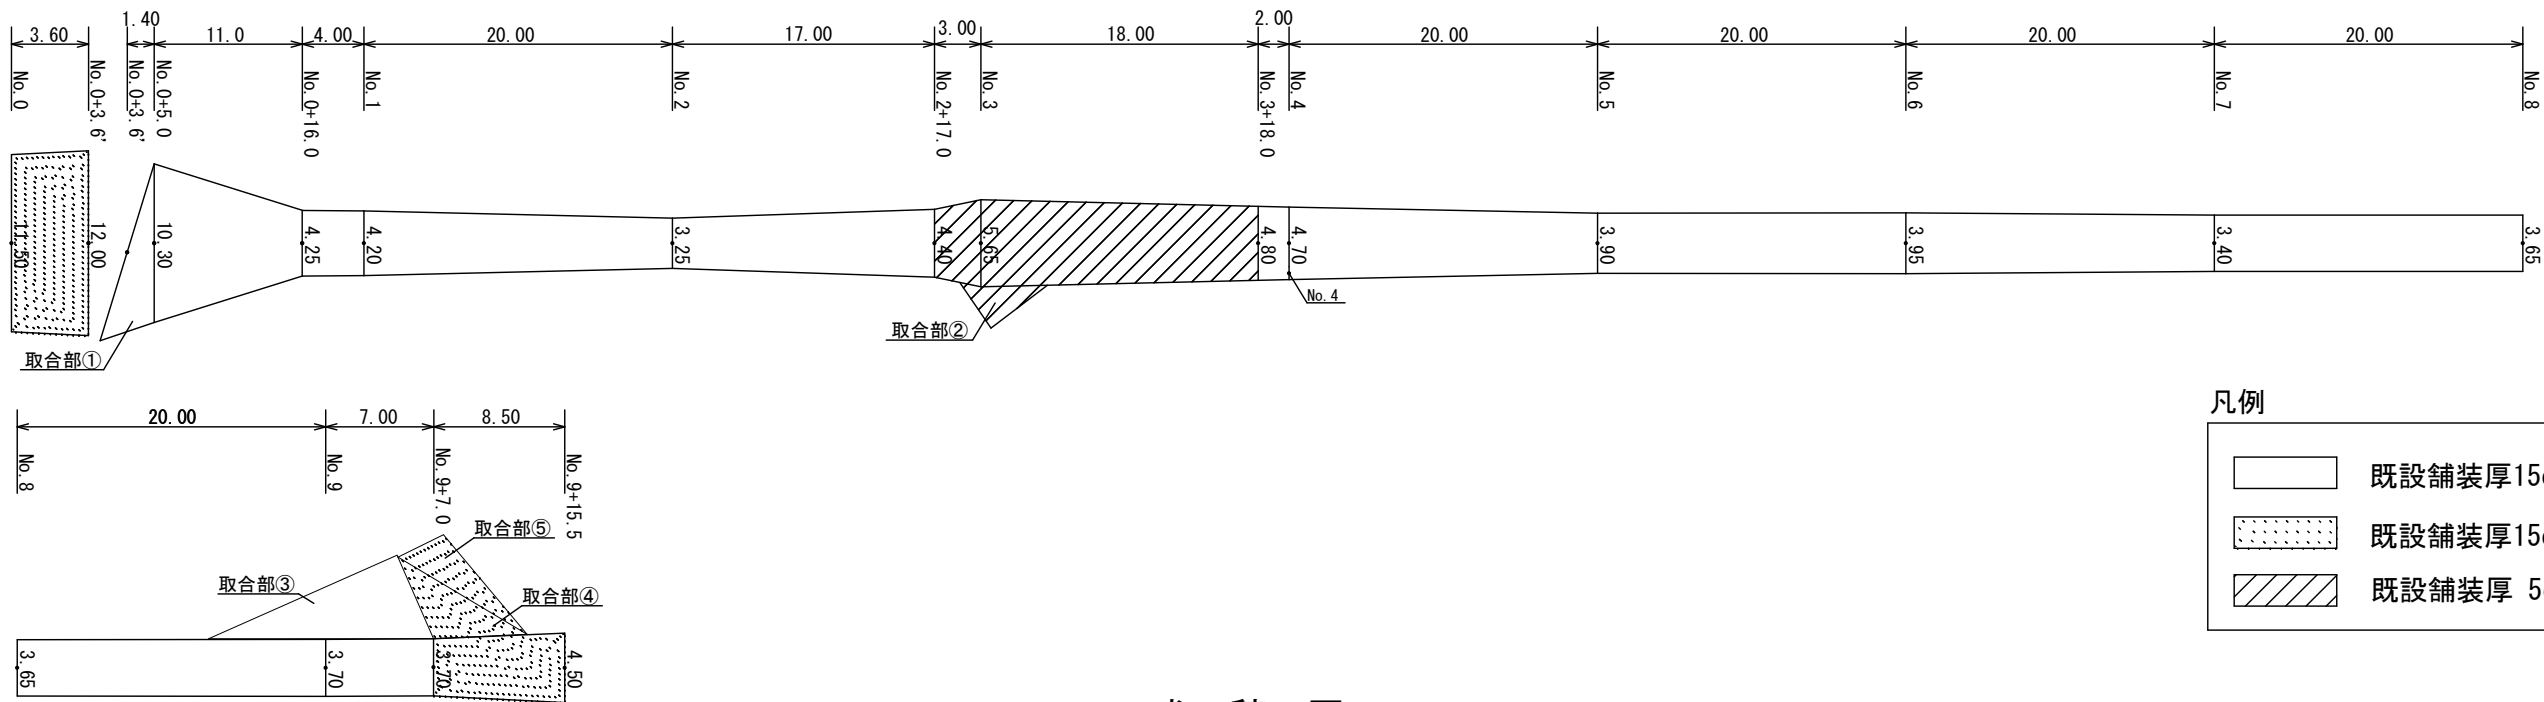


凡例

|  |                 |
|--|-----------------|
|  | 既設舗装厚15cm（昼間施工） |
|  | 既設舗装厚15cm（夜間施工） |
|  | 既設舗装厚 5cm       |

求 積 図

S=1:500


取合部① A=18.06m<sup>2</sup>

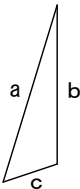


取合部② A=6.62m<sup>2</sup>




取合部③ A=47.84m<sup>2</sup>

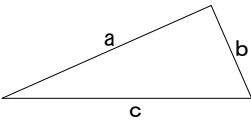

取合部④ A=22.15m<sup>2</sup>

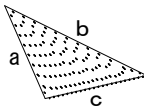

取合部⑤ A=11.39m<sup>2</sup>

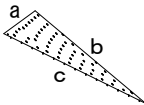


求 積 表

| 番号 | a     | b     | c     | 面積 (m <sup>2</sup> ) |
|----|-------|-------|-------|----------------------|
| ①  | 12.00 | 10.30 | 3.70  | 18.06                |
| ②  | 5.70  | 4.60  | 2.90  | 6.62                 |
| ③  | 14.50 | 6.60  | 16.00 | 47.84                |
| ④  | 6.60  | 10.20 | 6.80  | 22.15                |
| ⑤  | 2.50  | 9.35  | 10.20 | 11.39                |


|       |                |      |       |
|-------|----------------|------|-------|
| 工事名   | 湯村本通り線舗装工事（余フ） |      |       |
| 路線名   | 市道 湯村本通り線      |      |       |
| 工事箇所  | 甲府市 湯村三丁目 地内   |      |       |
| 図面名   | 舗装展開図 / 求積図    |      |       |
| 縮尺    | 1:500          | 図面番号 | 3 / 5 |
| 甲 府 市 |                |      |       |

側溝工・擁壁工計画平面図


S=1:500

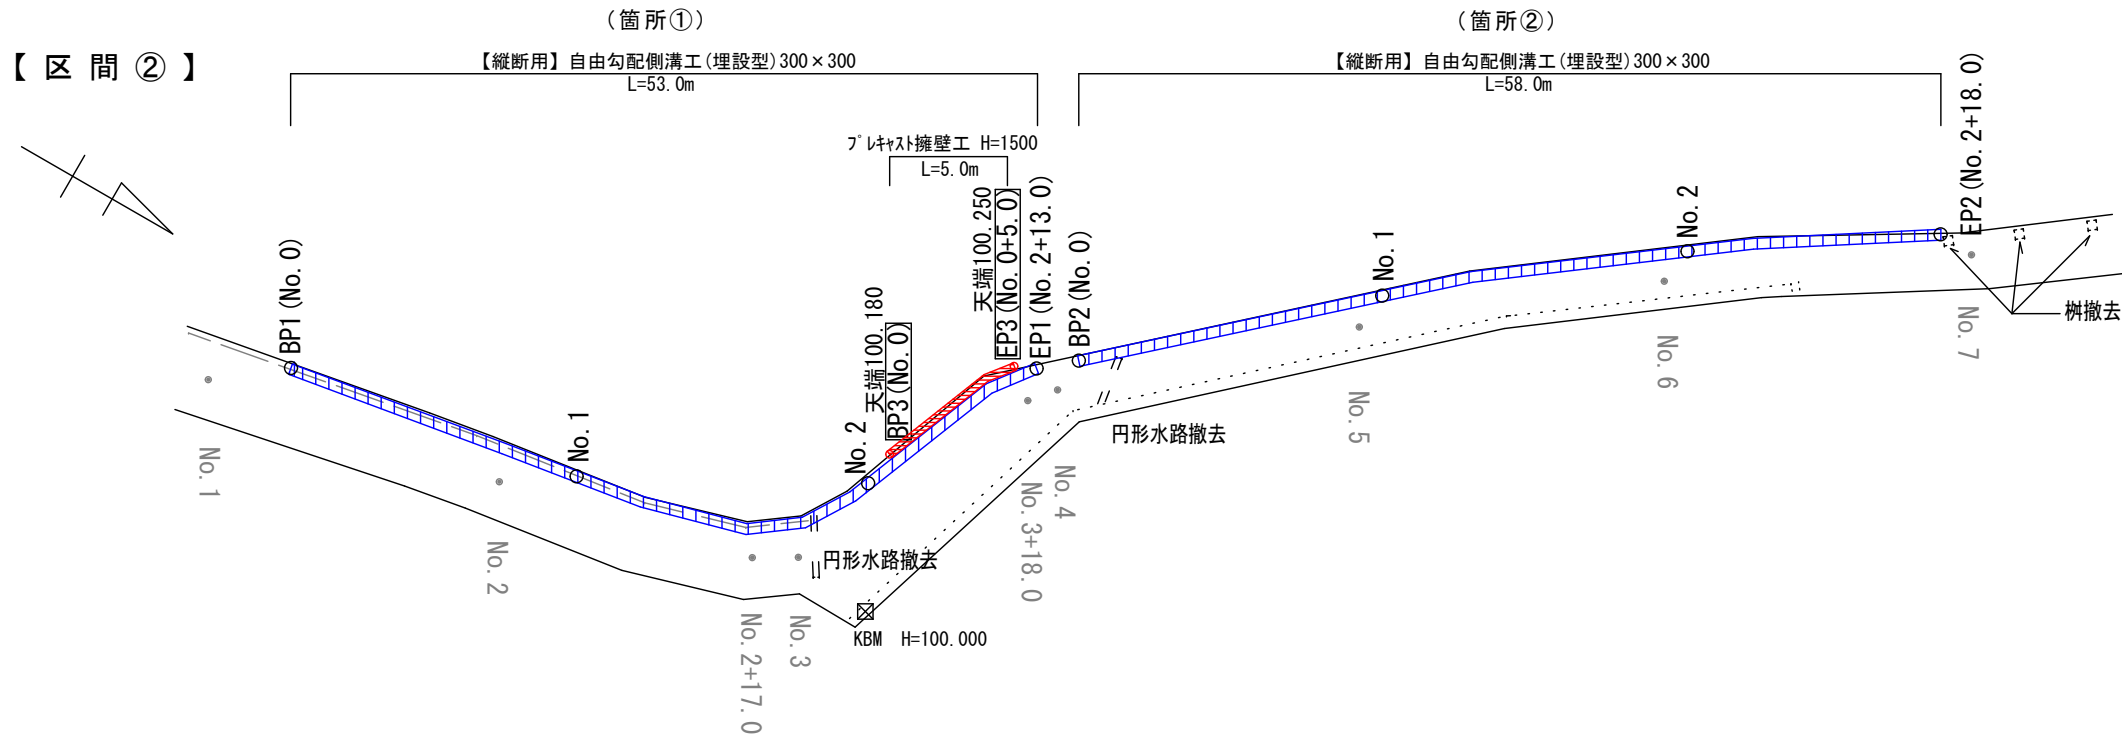

縦断面図 縦S=1:100  
横S=1:500  
【箇所①】

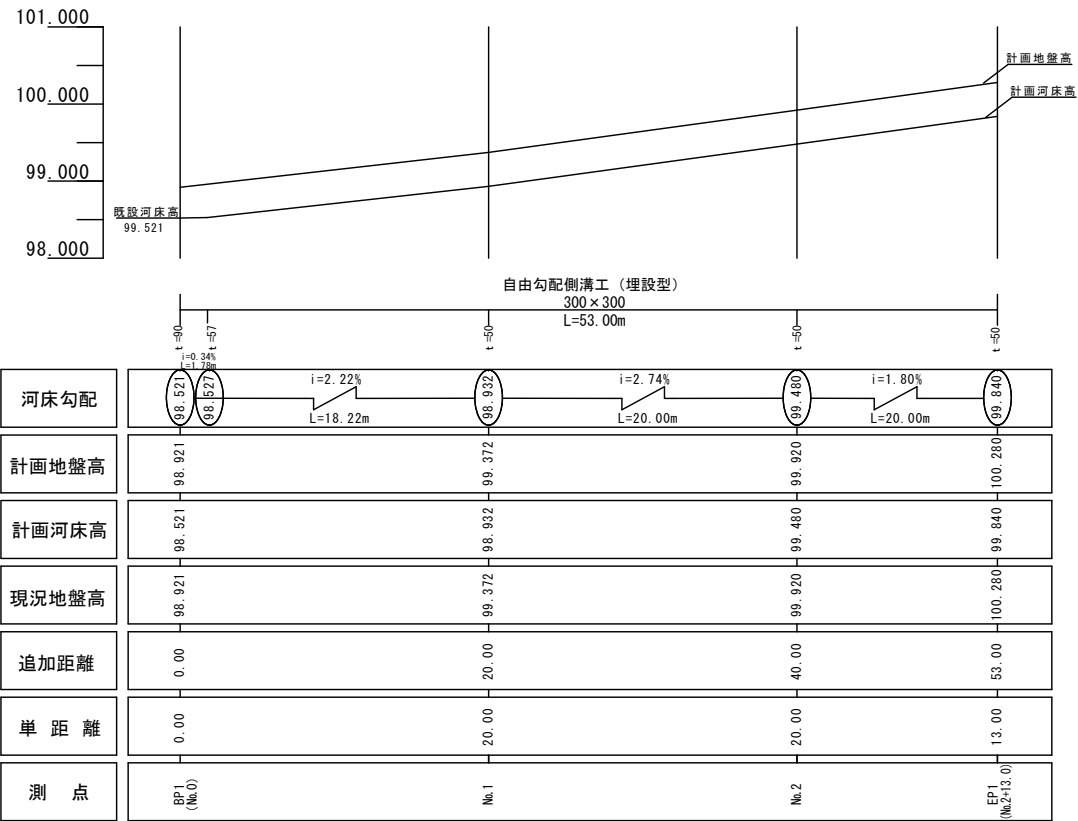


縦断面図 縦S=1:100  
横S=1:500  
【箇所②】

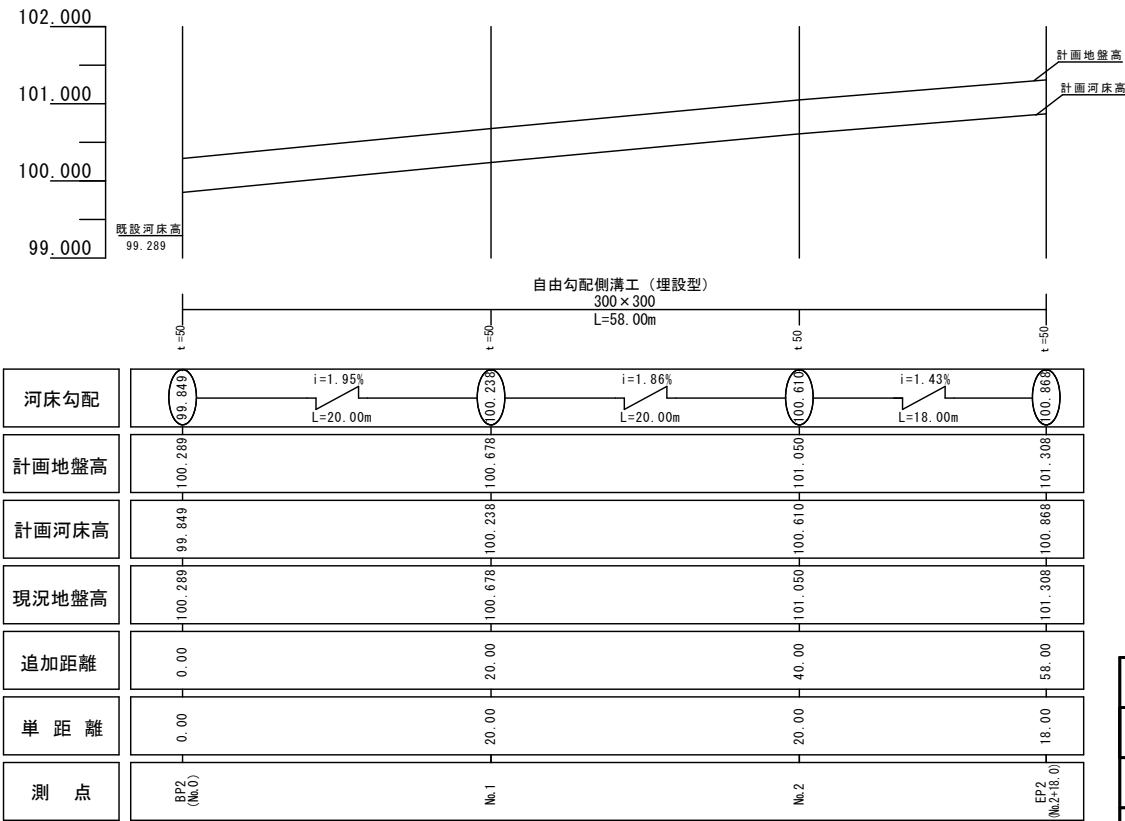

|       |                     |      |       |
|-------|---------------------|------|-------|
| 工事名   | 湯村本通り線舗装工事（余フ）      |      |       |
| 路線名   | 市道 湯村本通り線           |      |       |
| 工事箇所  | 甲府市 湯村三丁目 地内        |      |       |
| 図面名   | 側溝工・擁壁工計画平面図 / 縦断面図 |      |       |
| 縮尺    | 1:500               | 図面番号 | 4 / 5 |
| 甲 府 市 |                     |      |       |

標準断面図


【縦断用】自由勾配側溝（埋設型）300×300  
S=1:20

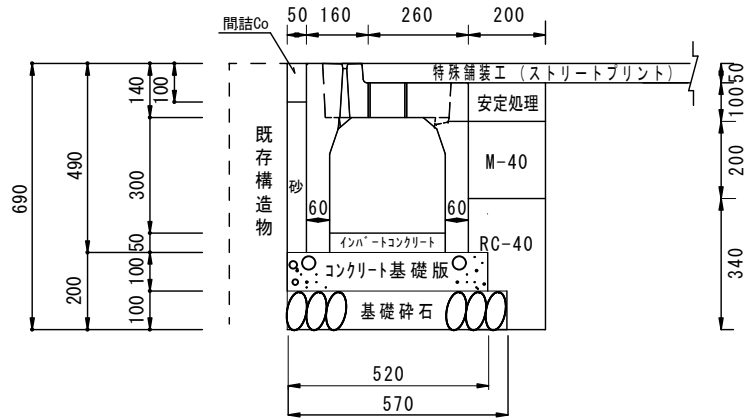

数量表 自由勾配側溝 10m 当り

| 名称          | 規格・寸法         | 単位 | 数量   | 摘要               |
|-------------|---------------|----|------|------------------|
| コンクリート基礎版   | 520*2000*100  | 枚  | 5.00 | プレキャスト コンクリート基礎版 |
| 基礎砕石        | RC-40         | m3 | 0.57 | t=100mm          |
| インハートコンクリート | 18-8-25       | m3 | 0.15 | t=50mm           |
| 自由勾配側溝(埋設型) | B=300 H=300   | 個  | 5.00 | L=2.0m W=367kg   |
| 埋戻工①        | RC-40         | m3 | 0.53 |                  |
| 埋戻工②        | M-40          | m3 | 0.40 |                  |
| 埋戻工③        | 砂             | m3 | 0.19 |                  |
| 間詰コンクリート    | 18-8-25 刷毛仕上げ | m3 | 0.05 |                  |
| 目地板設置       | 箇所/10m        | m2 | 0.01 |                  |
| コンクリート蓋     |               | 枚  | 4.00 | L=800            |
| グレーチング      | T-25細目 受枠込    | 枚  | 1.00 | L=800            |
| 上層路盤        | 瀝青安定処理        | m2 | 2.00 |                  |

プレキャスト擁壁工 H=1500  
S=1:50

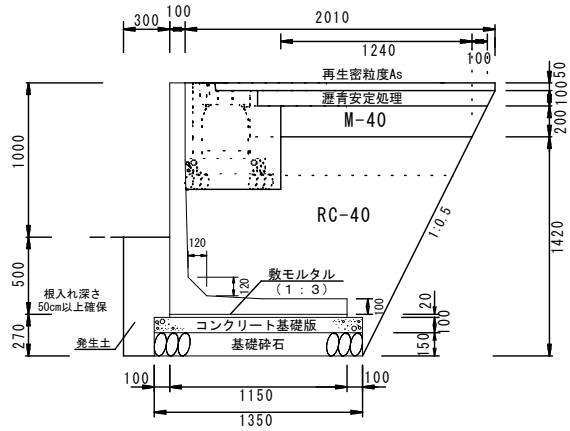


数量表 プレキャスト擁壁 10m 当り

| 名称        | 規格・寸法         | 単位 | 数量    | 摘要            |
|-----------|---------------|----|-------|---------------|
| L型擁壁      | H=1500 B=1150 | 個  | 5.00  | L=2.0m 1337kg |
| コンクリート基礎版 | W=1350        | 枚  | 5.00  | L=2.0m 337kg  |
| 基礎砕石      | RC-40         | m3 | 0.20  |               |
| 敷モルタル     | 1:3           | m3 | 0.23  |               |
| 埋戻工①      | RC-40         | m3 | 14.89 |               |
| 埋戻工②      | M-40          | m3 | 2.58  |               |
| 埋戻工③      | 発生土           | m3 | 2.04  |               |

構造物撤去断面図


(箇所①) No. 0~No. 1+15.0  
S=1:20

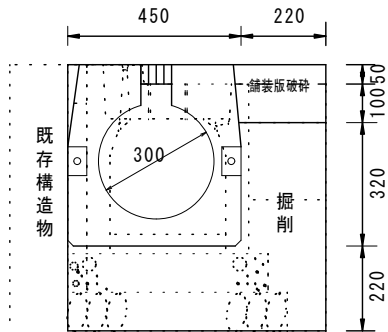

数量表 土工 10m 当り

| 名称        | 規格・寸法 | 単位 | 数量   | 摘要     |
|-----------|-------|----|------|--------|
| 舗装版破砕     |       | m2 | 2.20 |        |
| AS搬運機・処分  |       | m3 | 0.33 |        |
| 床掘り       |       | m3 | 2.17 |        |
| 発生土処理     |       | m3 | 2.17 |        |
| Co取壊し(機械) |       | m3 | 1.33 | 鉄筋Co   |
| Co搬運機・処分  |       | m3 | 1.33 | 鉄筋Co   |
| グレーチング処分  |       | m3 | 0.04 | 鉄スクラップ |

(箇所①) No. 1+15.0~No. 2+13.0  
(箇所②) No. 0~No. 2+18.0  
S=1:20

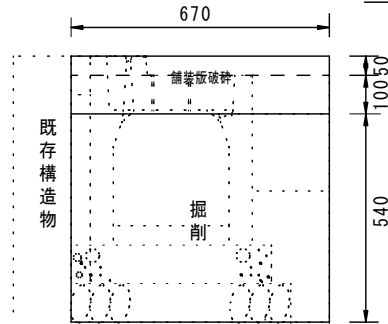


数量表 土工 10m 当り

| 名称       | 規格・寸法 | 単位 | 数量   | 摘要 |
|----------|-------|----|------|----|
| 舗装版破砕    |       | m2 | 6.70 |    |
| AS搬運機・処分 |       | m3 | 1.00 |    |
| 床掘り      |       | m3 | 3.61 |    |
| 発生土処理    |       | m3 | 3.61 |    |

※一部区間 舗装厚50mm(数量計算書)


円形水路撤去 L=7.0m  
S=1:20

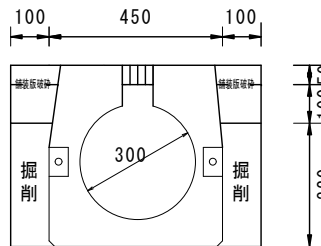

数量表 土工 1式 当り

| 名称        | 規格・寸法 | 単位 | 数量   | 摘要                          |
|-----------|-------|----|------|-----------------------------|
| 舗装版破砕     |       | m2 | 1.40 | 0.200*7                     |
| AS搬運機・処分  |       | m3 | 0.13 | 0.20*0.15*3.0+0.20*0.05*4.0 |
| 床掘り       |       | m3 | 0.52 | 0.064*3.0+0.084*4.0         |
| 発生土処理     |       | m3 | 0.52 |                             |
| Co取壊し(機械) | 鉄筋Co  | m3 | 0.93 | 0.133*7                     |
| Co搬運機・処分  | 鉄筋Co  | m3 | 0.93 |                             |
| グレーチング処分  |       | m3 | 0.04 | 鉄スクラップ                      |
| 埋戻工①      | M-40  | m3 | 0.28 | 0.04*7                      |
| 埋戻工②      | RC-40 | m3 | 0.14 | 0.02*7                      |

(擁壁箇所) No. 0~No. 0+5.0  
S=1:50

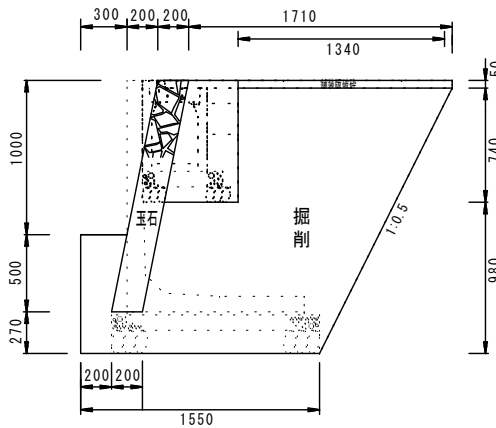

数量表 土工 10m 当り

| 名称        | 規格・寸法 | 単位 | 数量    | 摘要             |
|-----------|-------|----|-------|----------------|
| 舗装版破砕     |       | m2 | 13.40 |                |
| AS搬運機・処分  |       | m3 | 0.67  |                |
| 床掘り       | 土砂    | m3 | 24.41 |                |
| 石積取壊し(機械) | 玉石    | m3 | 3.00  |                |
| 発生土処理     |       | m3 | 22.14 | 24.41-2.04/0.9 |

|       |                  |      |       |
|-------|------------------|------|-------|
| 工事名   | 湯村本通り線舗装工事(余フ)   |      |       |
| 路線名   | 市道 湯村本通り線        |      |       |
| 工事箇所  | 甲府市 湯村三丁目 地内     |      |       |
| 図面名   | 標準断面図 / 構造物撤去断面図 |      |       |
| 縮尺    | 図示               | 図面番号 | 5 / 5 |
| 甲 府 市 |                  |      |       |