



計画平面図 S=1:1000


1号箇所 (南口町 地内)
市道 南口住吉線

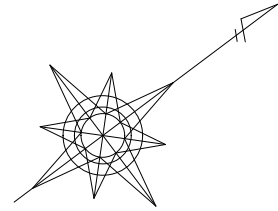


施工延長 L=175.5m 表層工 A=1029.2m² 区画線工 N=1式

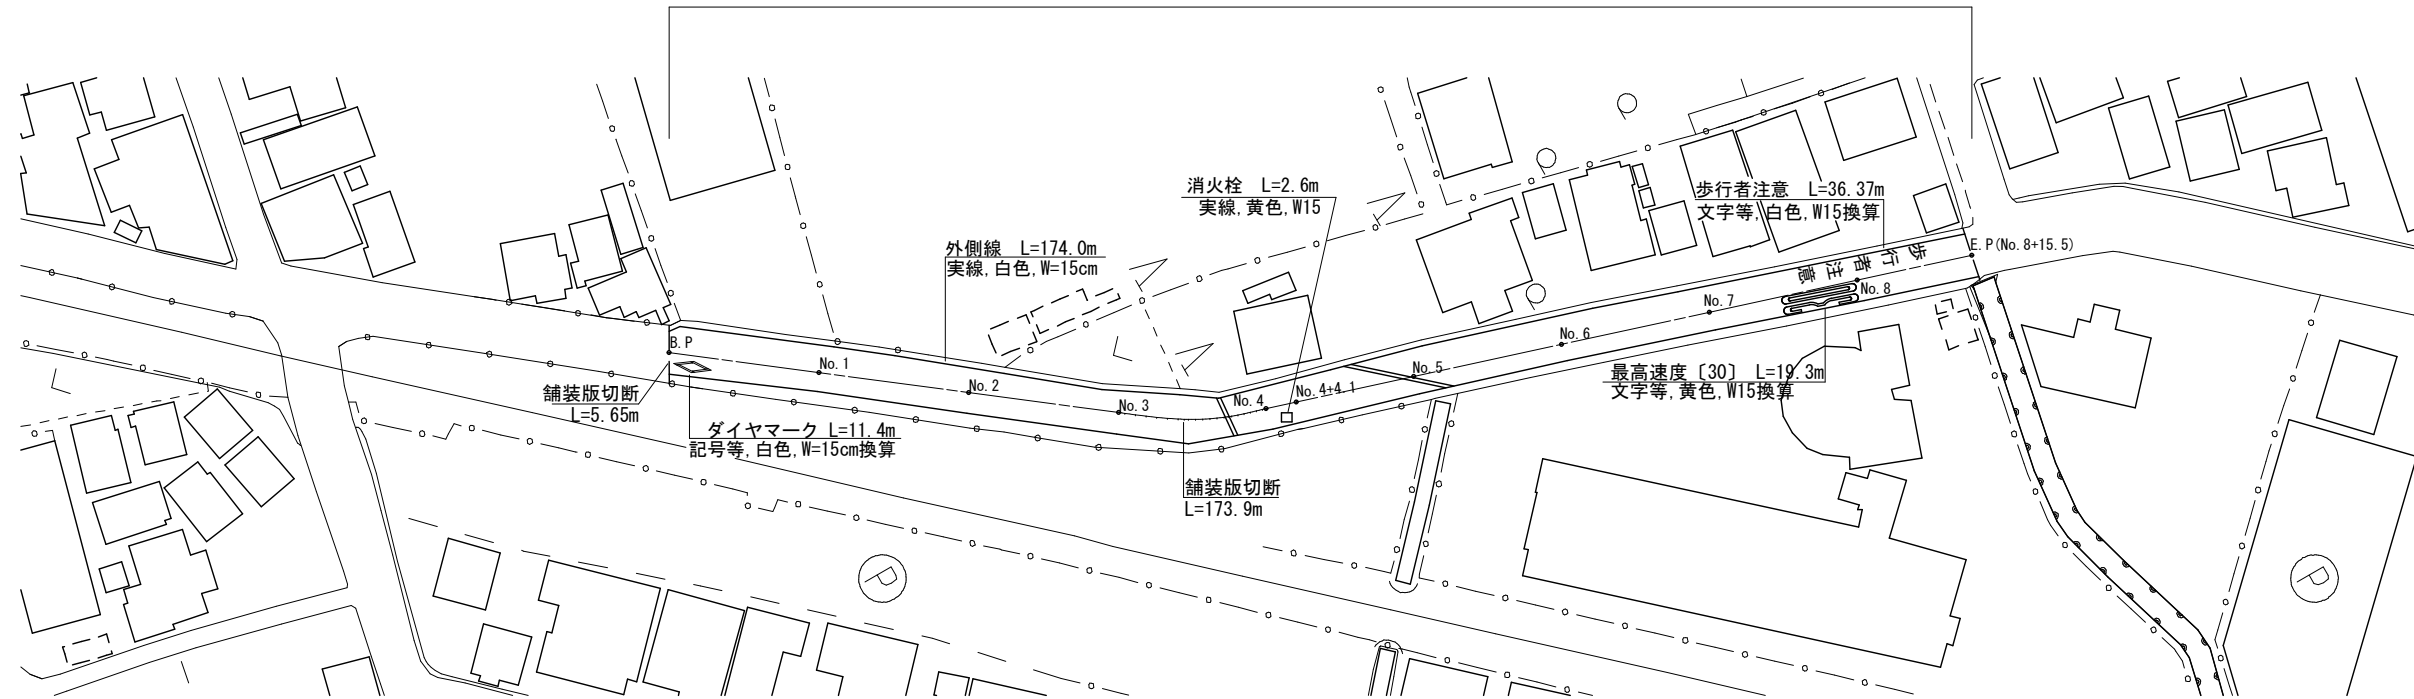

舗装展開図 S=1:500

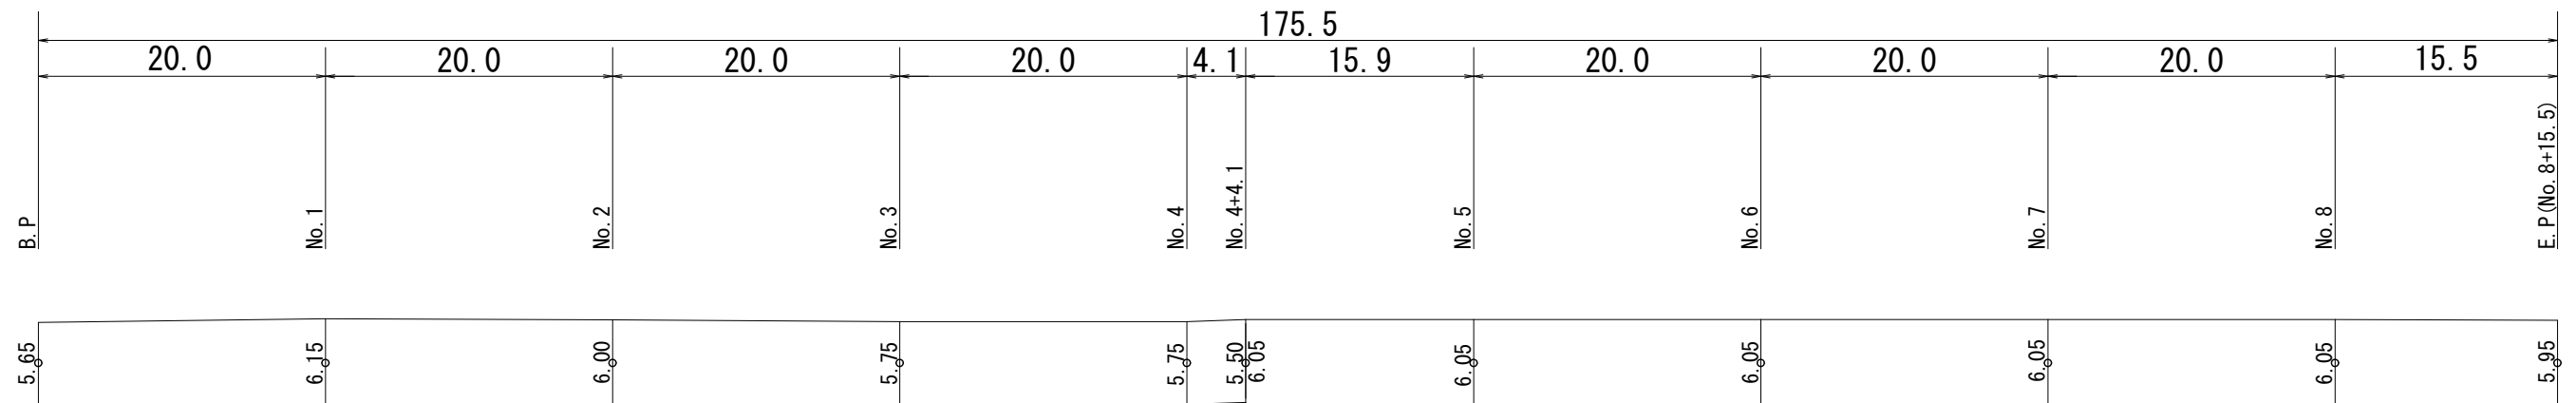

標準断面図 S=1:50

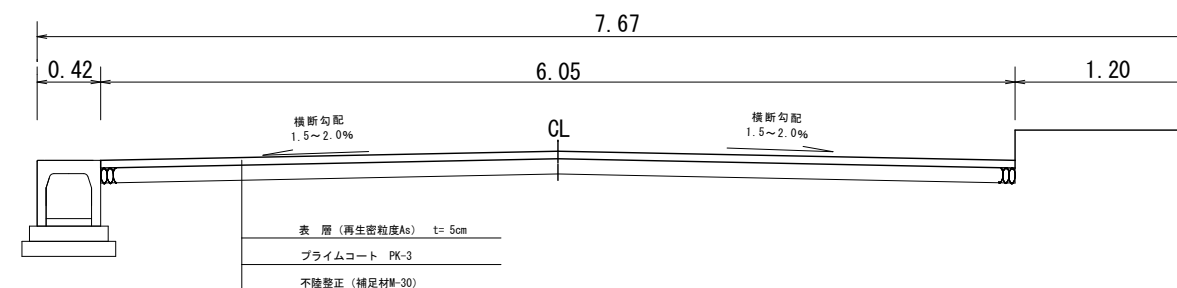



工事名	市道舗装工事 (R8-3) (余フ)		
路線名	市道 南口住吉線 外		
工事箇所	甲府市 住吉一丁目 地内 外		
図面名	図示		
図面番号	1	縮尺	図示
甲府市			

計画平面図 S=1:1000


2号箇所（幸町 地内）
市道 幸団地線

施工延長 L=126.9m 表層工 A=640.7㎡ 区画線工 N=1式 ILB撤去工 N=1式 付帯工 N=1式


ILB撤去箇所

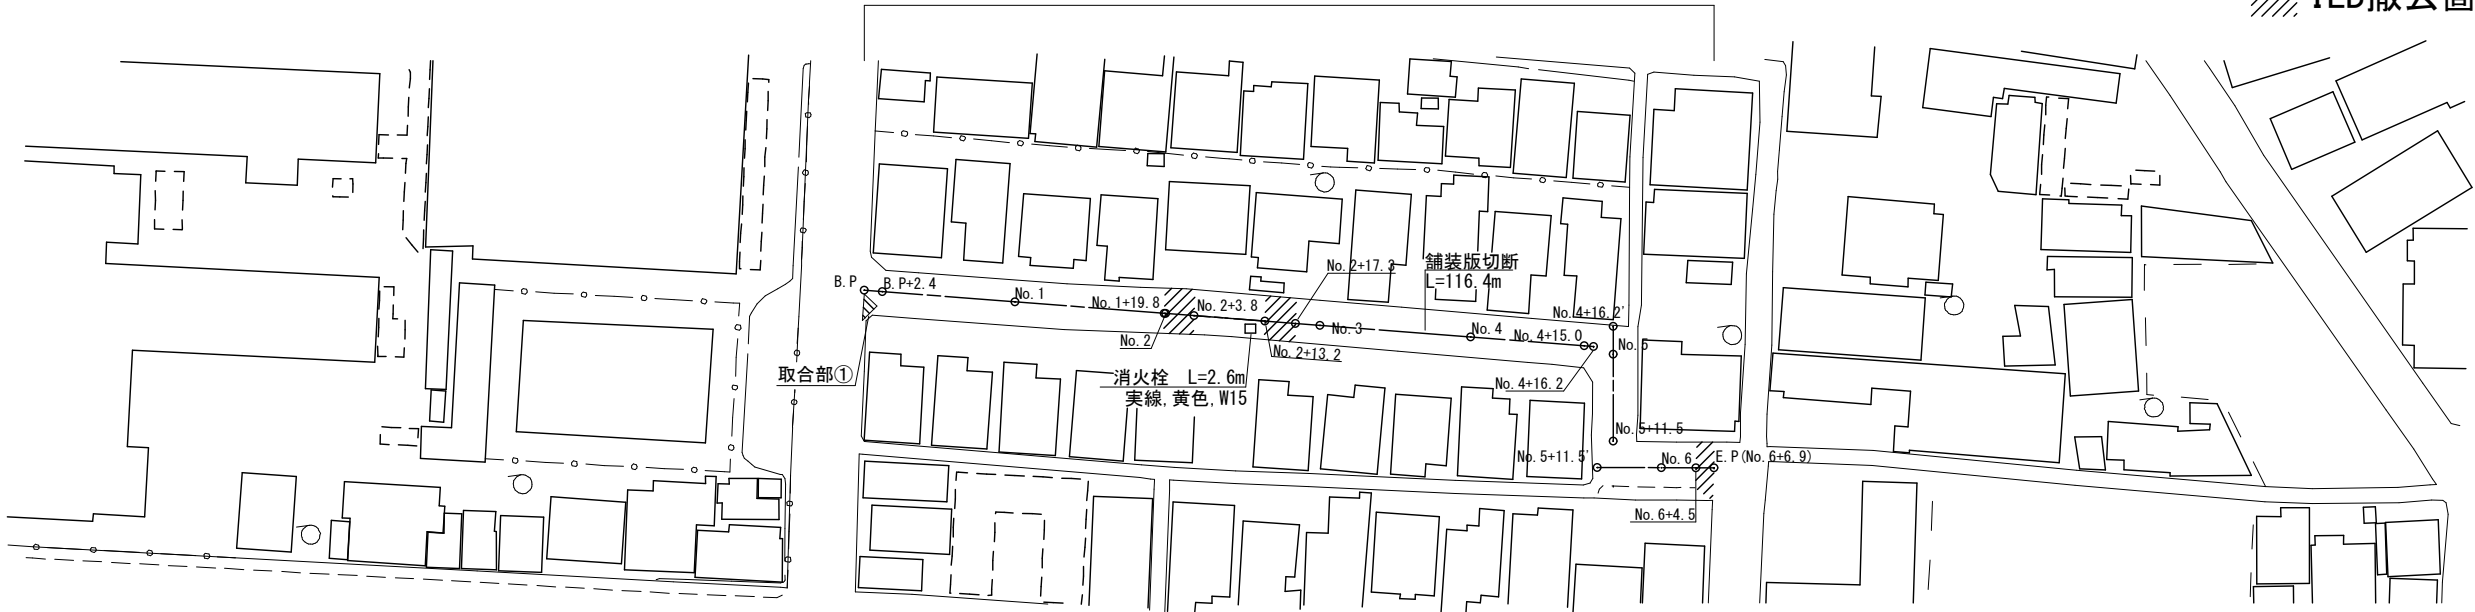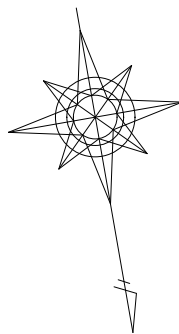


舗装展開図 S=1:500

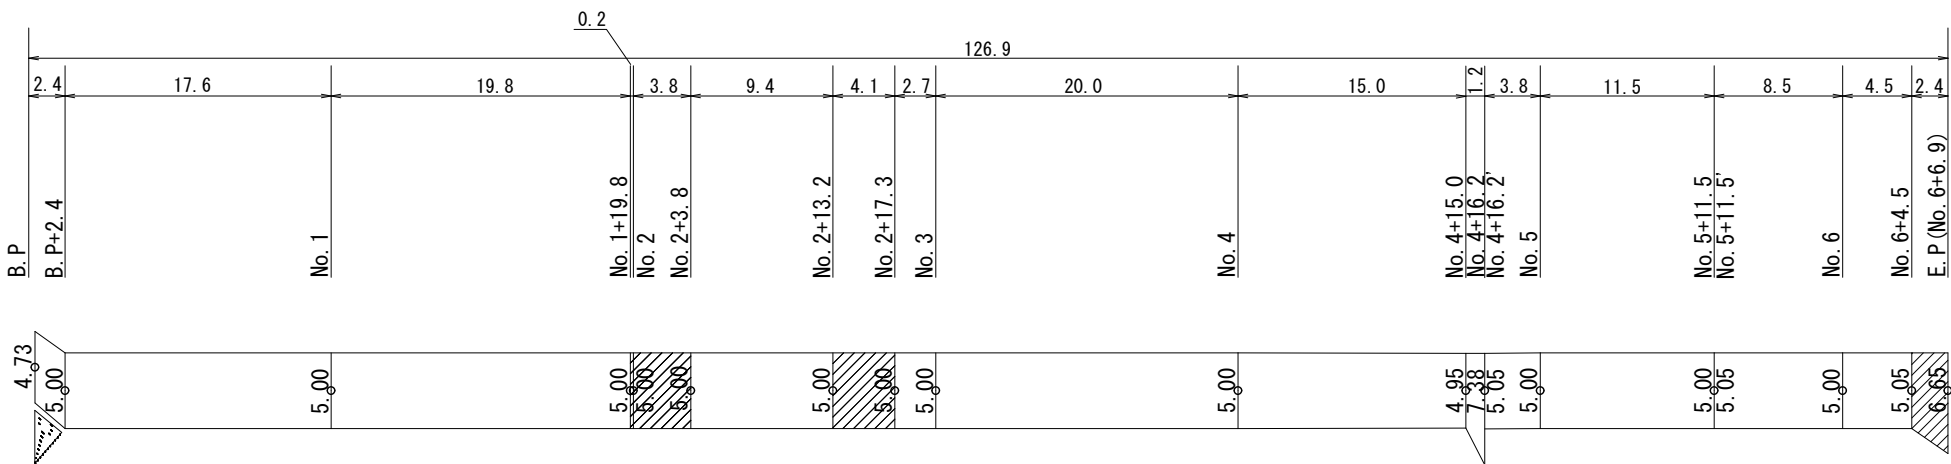

ILB撤去断面図 S=1:50

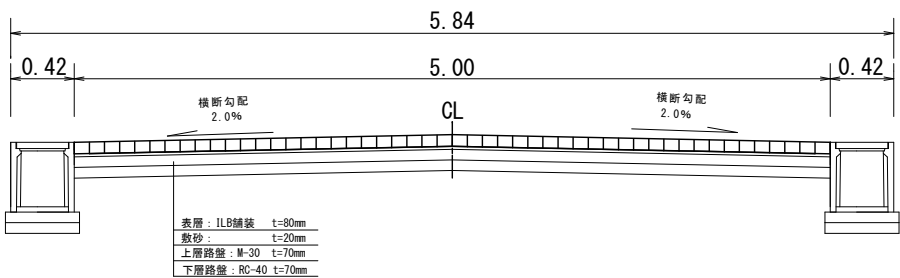


標準断面図 S=1:50

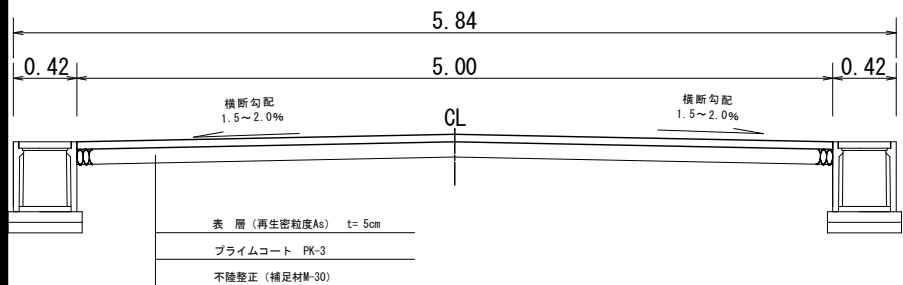


【No. 3付近】

【No. 6付近】

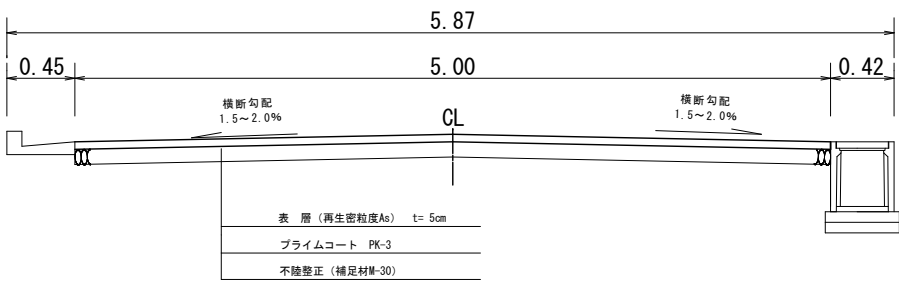

求積図 S=free

取合部① A=3.10m2

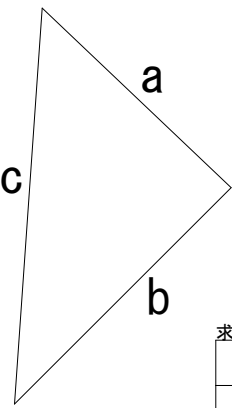

求積表				
番号	a	b	c	面積 (m2)
①	2.30	2.70	3.50	3.10

凡例	
	舗装打換工
	取合部
	ILB撤去部

工事名	市道舗装工事 (R8-3) (余フ)		
路線名	市道 南口住吉線 外		
工事箇所	甲府市 住吉一丁目 地内 外		
図面名	図示		
図面番号	2	縮尺	図示
甲府市			