
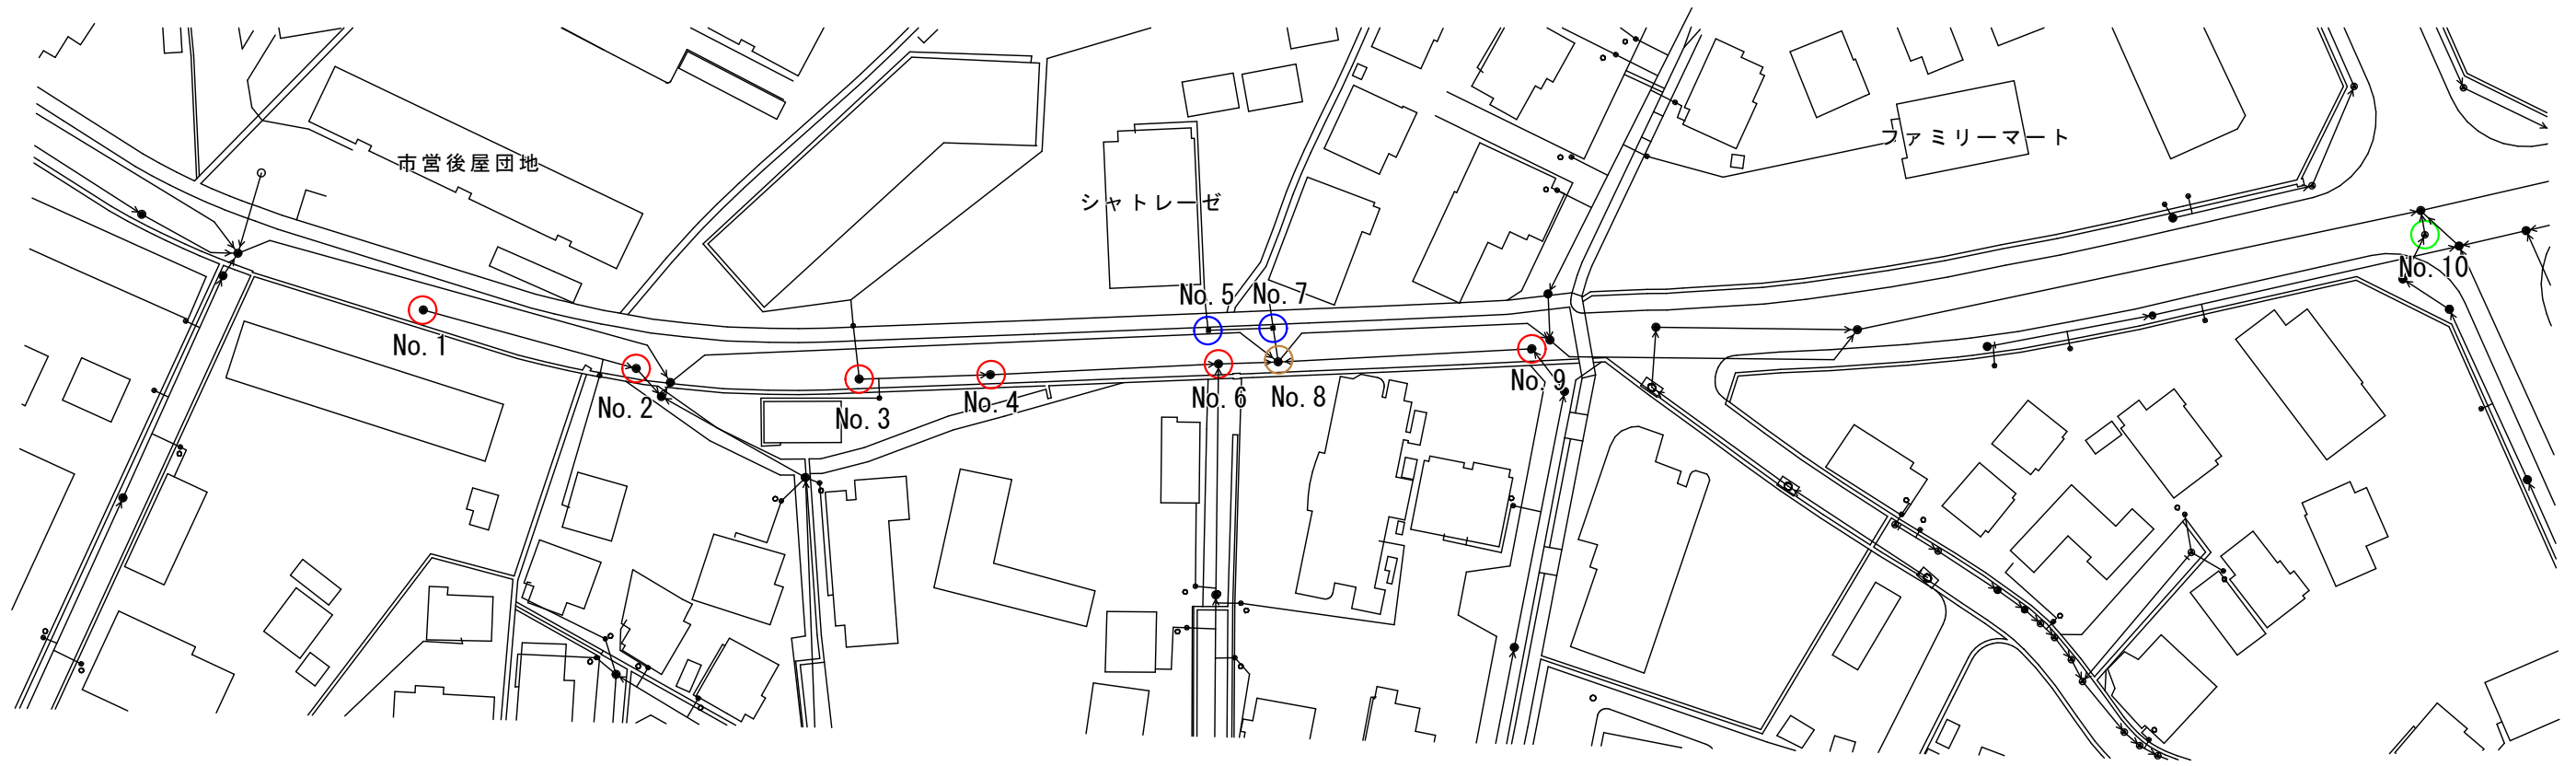


平面図 S=1:1000

市道 高畑二日市場線

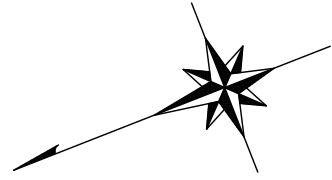

人孔鉄蓋調整取替工

- φ 900*600 N=1箇所
- φ 600 N=6箇所
- φ 420 N=1箇所
- φ 250 N=2箇所

工事名	下水道改良工事(公共R8-1)(余フ)		
工事箇所	甲府市 後屋町 地内ほか		
図面種類	平面図		
縮尺	図示	図面番号	1/1
製図年月日	令和 年 月 日		
甲府市上下水道局			