


予定機器リスト		機種の異なる品は以上を指定します。	
品名	仕様	数量	備考
液晶ディスプレイ	NO. LCD-0001	1台	
上記用筐体	KD-FW-L	1台	
コンテンツプレーヤー	Sharp SD-HD03	1台	
メモリーカード	Parsons RP-SM5A060L	1枚	

コンテンツプレーヤー
65 インチディスプレイ
サインージモニター仕様

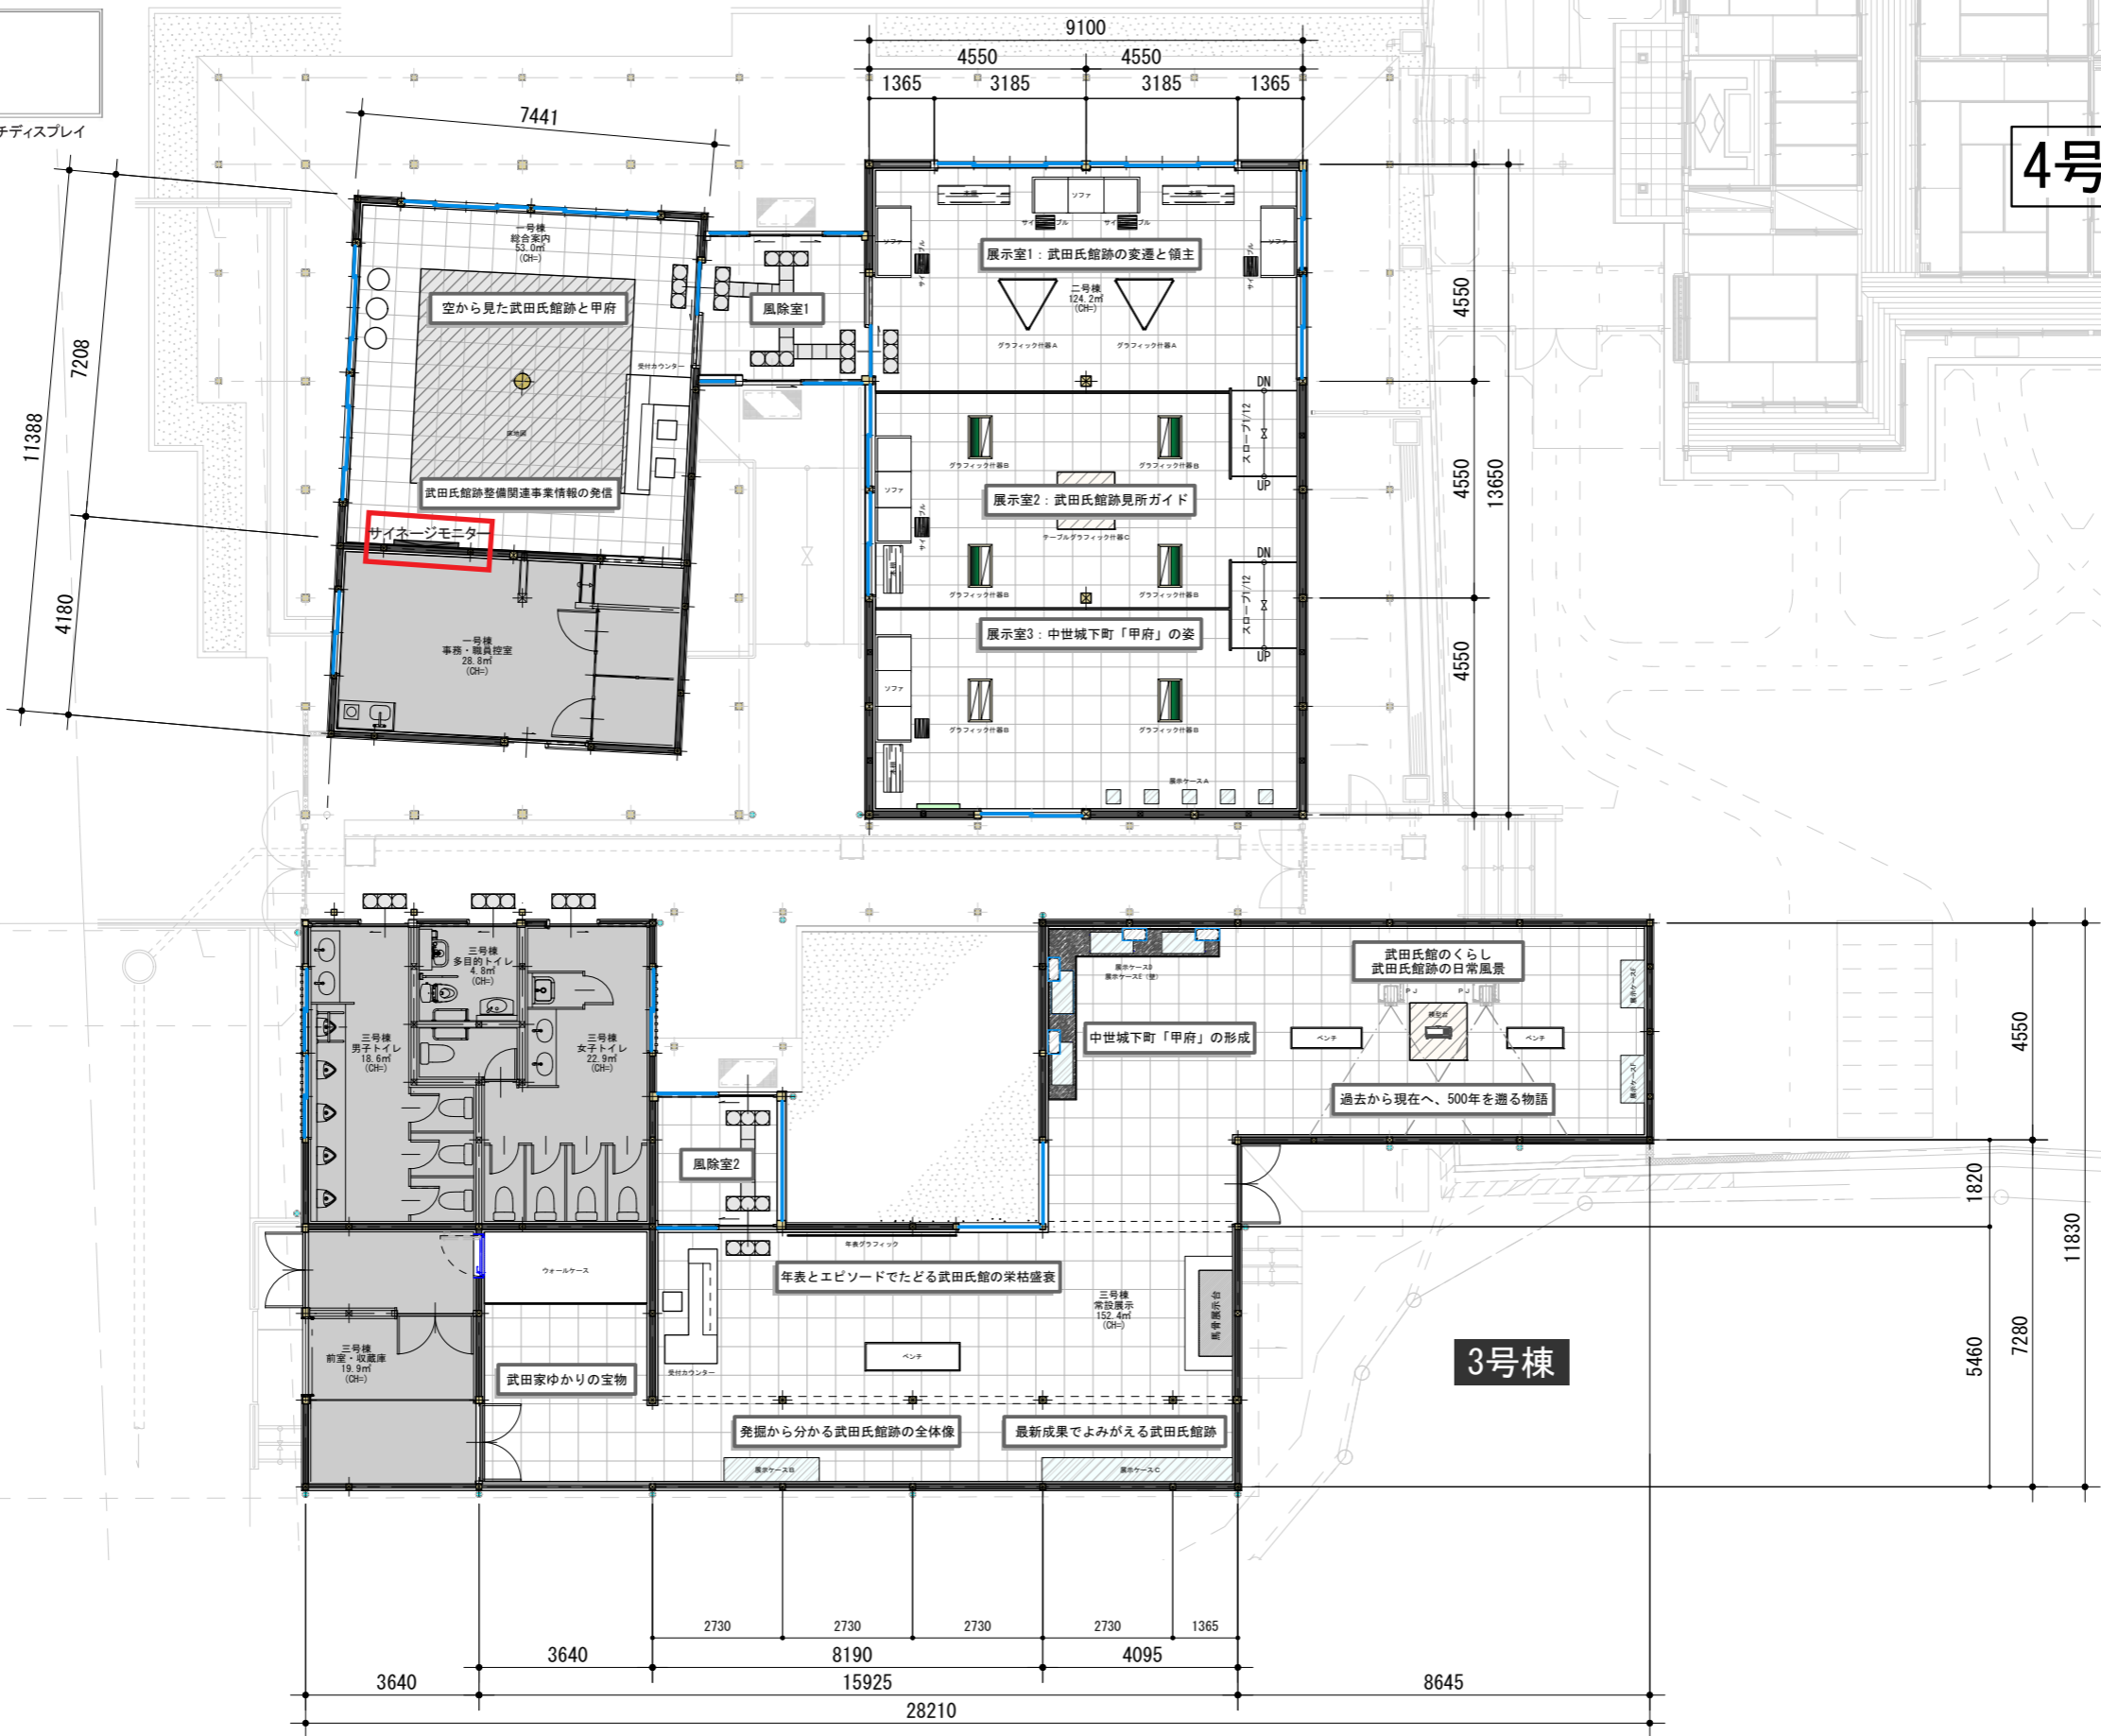

(仮称) 史跡武田氏館跡総合案内所
展示実施設計

承認	検印	設計	日付	縮尺	名称	図面番号
				1/150	総合案内所全体	
					種別	平面図