

隣地CB塀撤去 (基礎残し)
(端部配筋定着長分残し)



①

メッシュフェンス及びCB塀撤去
(端部配筋定着長分残し)




②

物置2棟撤去



③

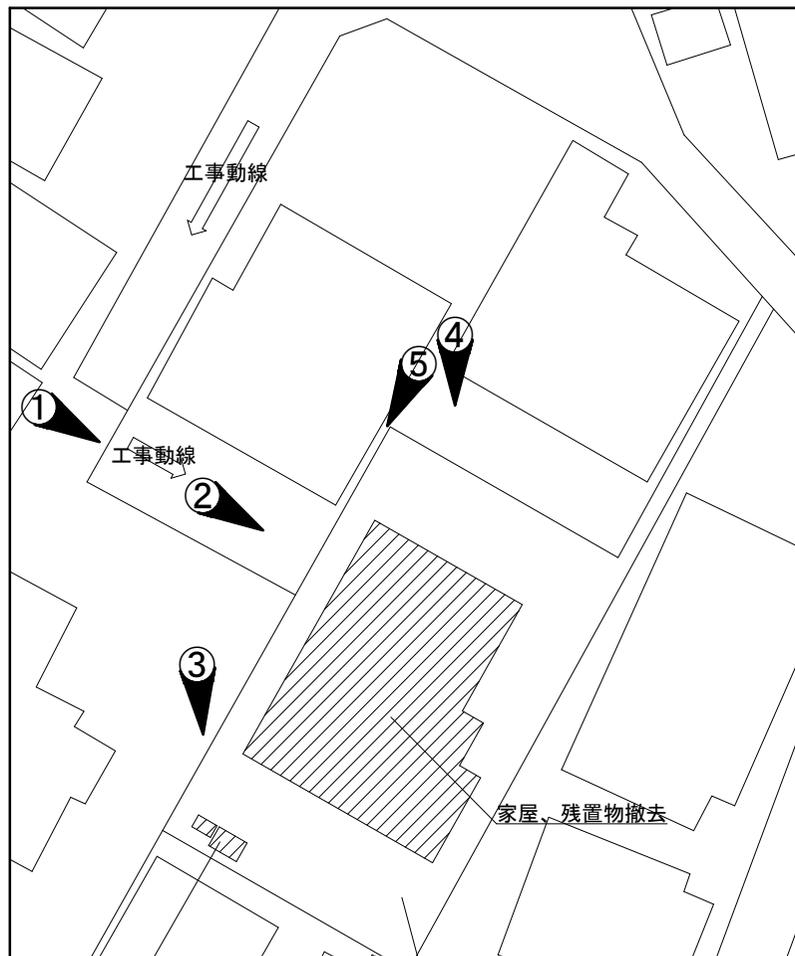

物置2棟撤去

敷地内樹木伐採

家屋、残置物撤去

平面図 S=Free



④



⑤

建物情報

- ・木造2階建て 136.63㎡ (登記簿)
- ・物置 2棟

委託内容

- ・敷地内建物 () 撤去
- ・残置物撤去
- ・樹木伐採
- ・隣地境界CB塀、フェンス撤去再設置

1	
2	
3	
4	

甲府市まちづくり部まちづくり総室空き家対策課

承認	設計	担当

縮尺	Free
設計年月日	

委託名称	特定空家等解体業務委託 (飯田五丁目)
図面名称	平面図