


計画平面図【下鍛冶屋町工区】


S=1 : 1000

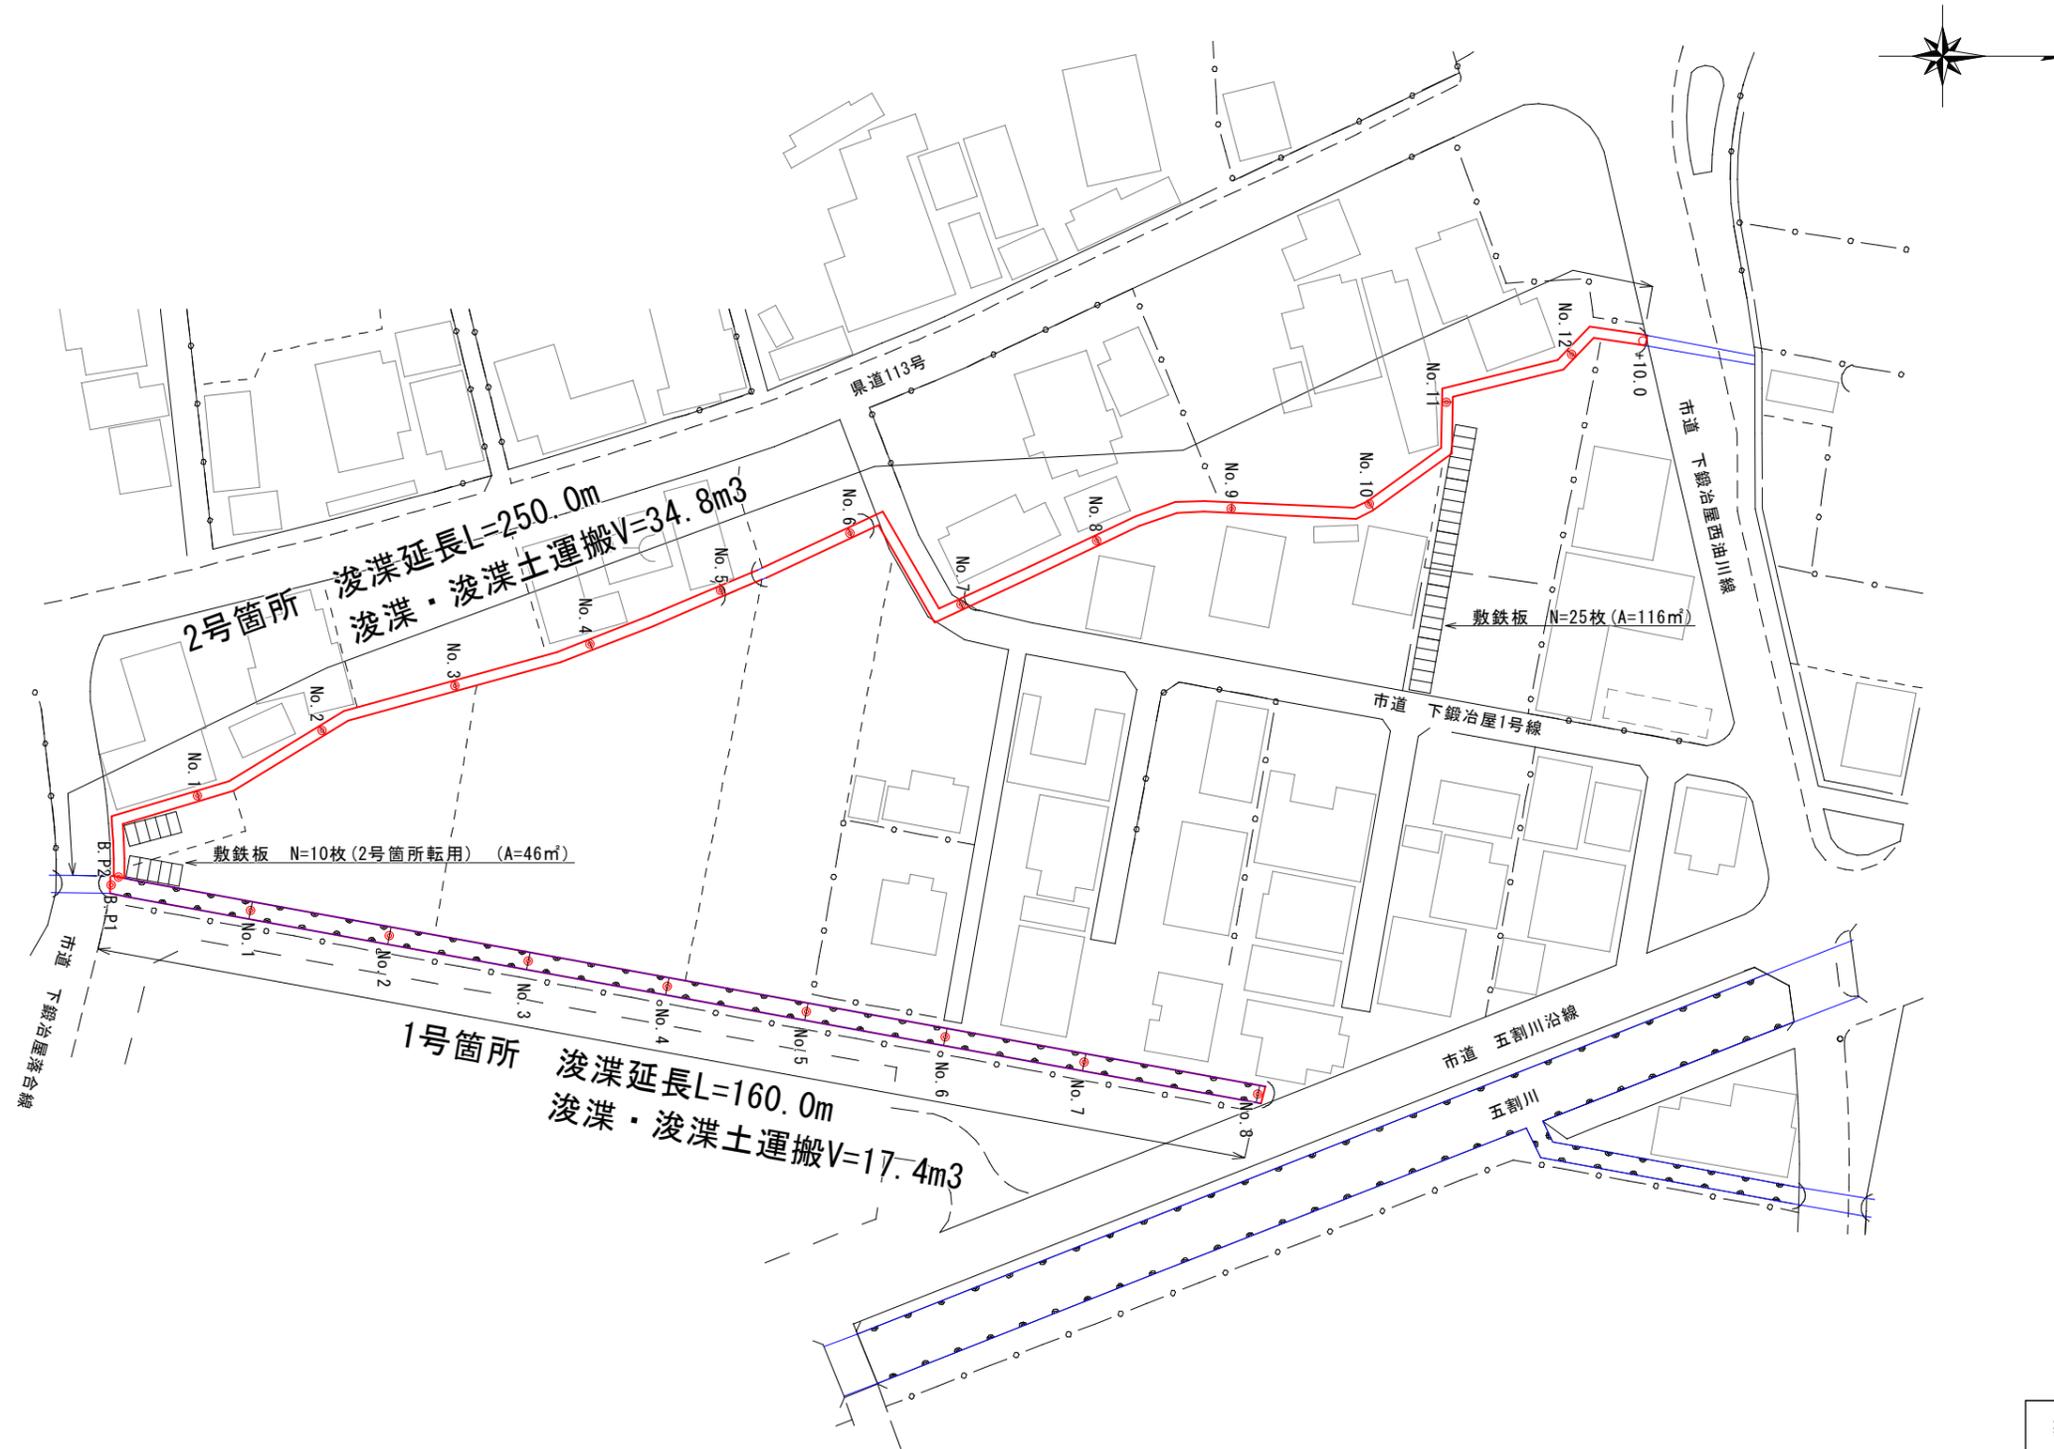

業務名	浚渫業務委託		
業務箇所	甲府市 下鍛冶屋町 地内 ほか2件		
図面種類	計画平面図		
縮尺	図示	図面番号	1
工区	下鍛冶屋町 工区		
甲府市			

計画横断図【下鍛冶屋町工区】(1)



S=1:50

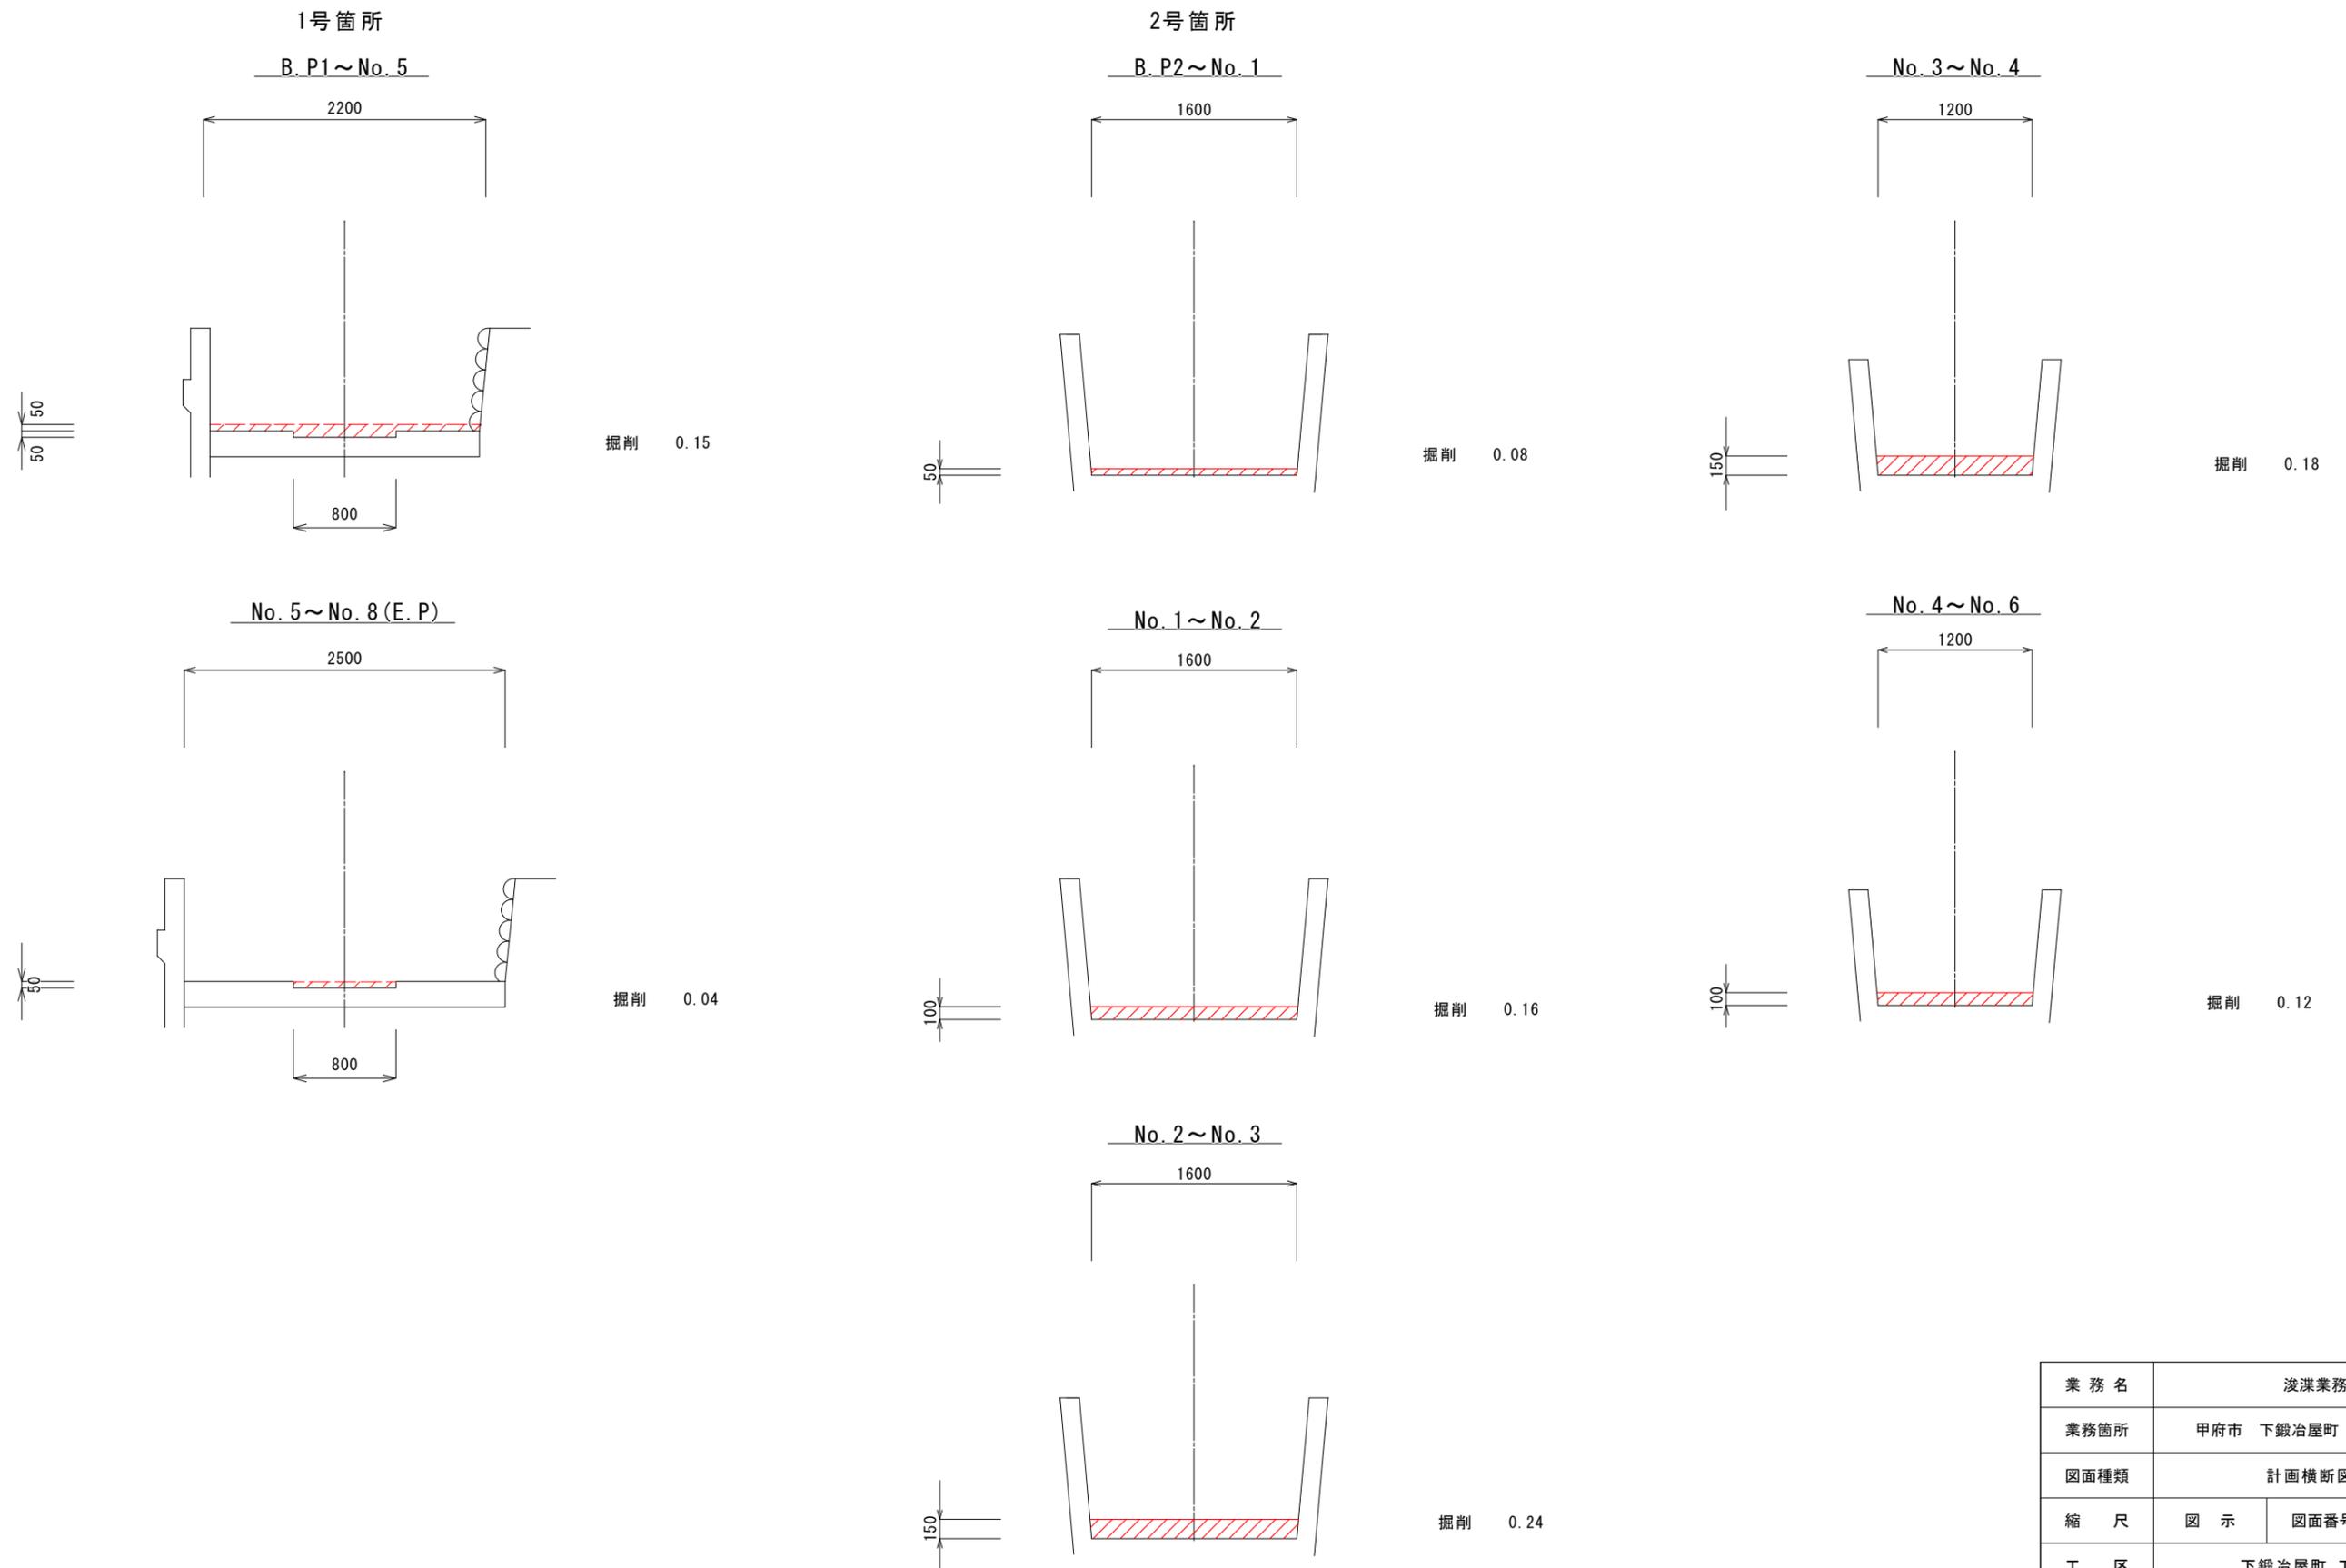

業務名	浚渫業務委託		
業務箇所	甲府市 下鍛冶屋町 地内 ほか2件		
図面種類	計画横断図(1)		
縮尺	図示	図面番号	2
工区	下鍛冶屋町 工区		
	甲府市		



計画横断図【下鍛冶屋町工区】（2）

No. 6~No. 7

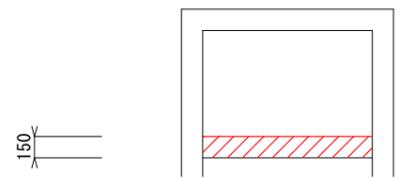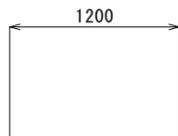

掘削 0.18

No. 7~No. 12+10.0

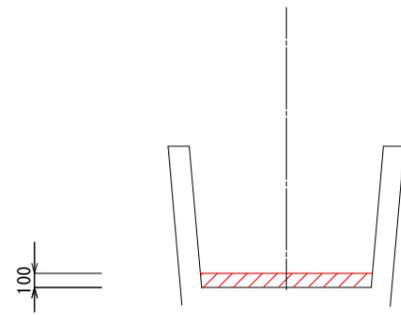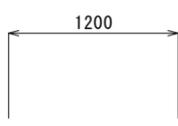


掘削 0.12

業務名	浚渫業務委託		
業務箇所	甲府市 下鍛冶屋町 地内 ほか2件		
図面種類	計画横断図(2)		
縮尺	図示	図面番号	3
工区	下鍛冶屋町 工区		
	甲府市		

計画平面図【上曾根町工区】


S=1 : 800

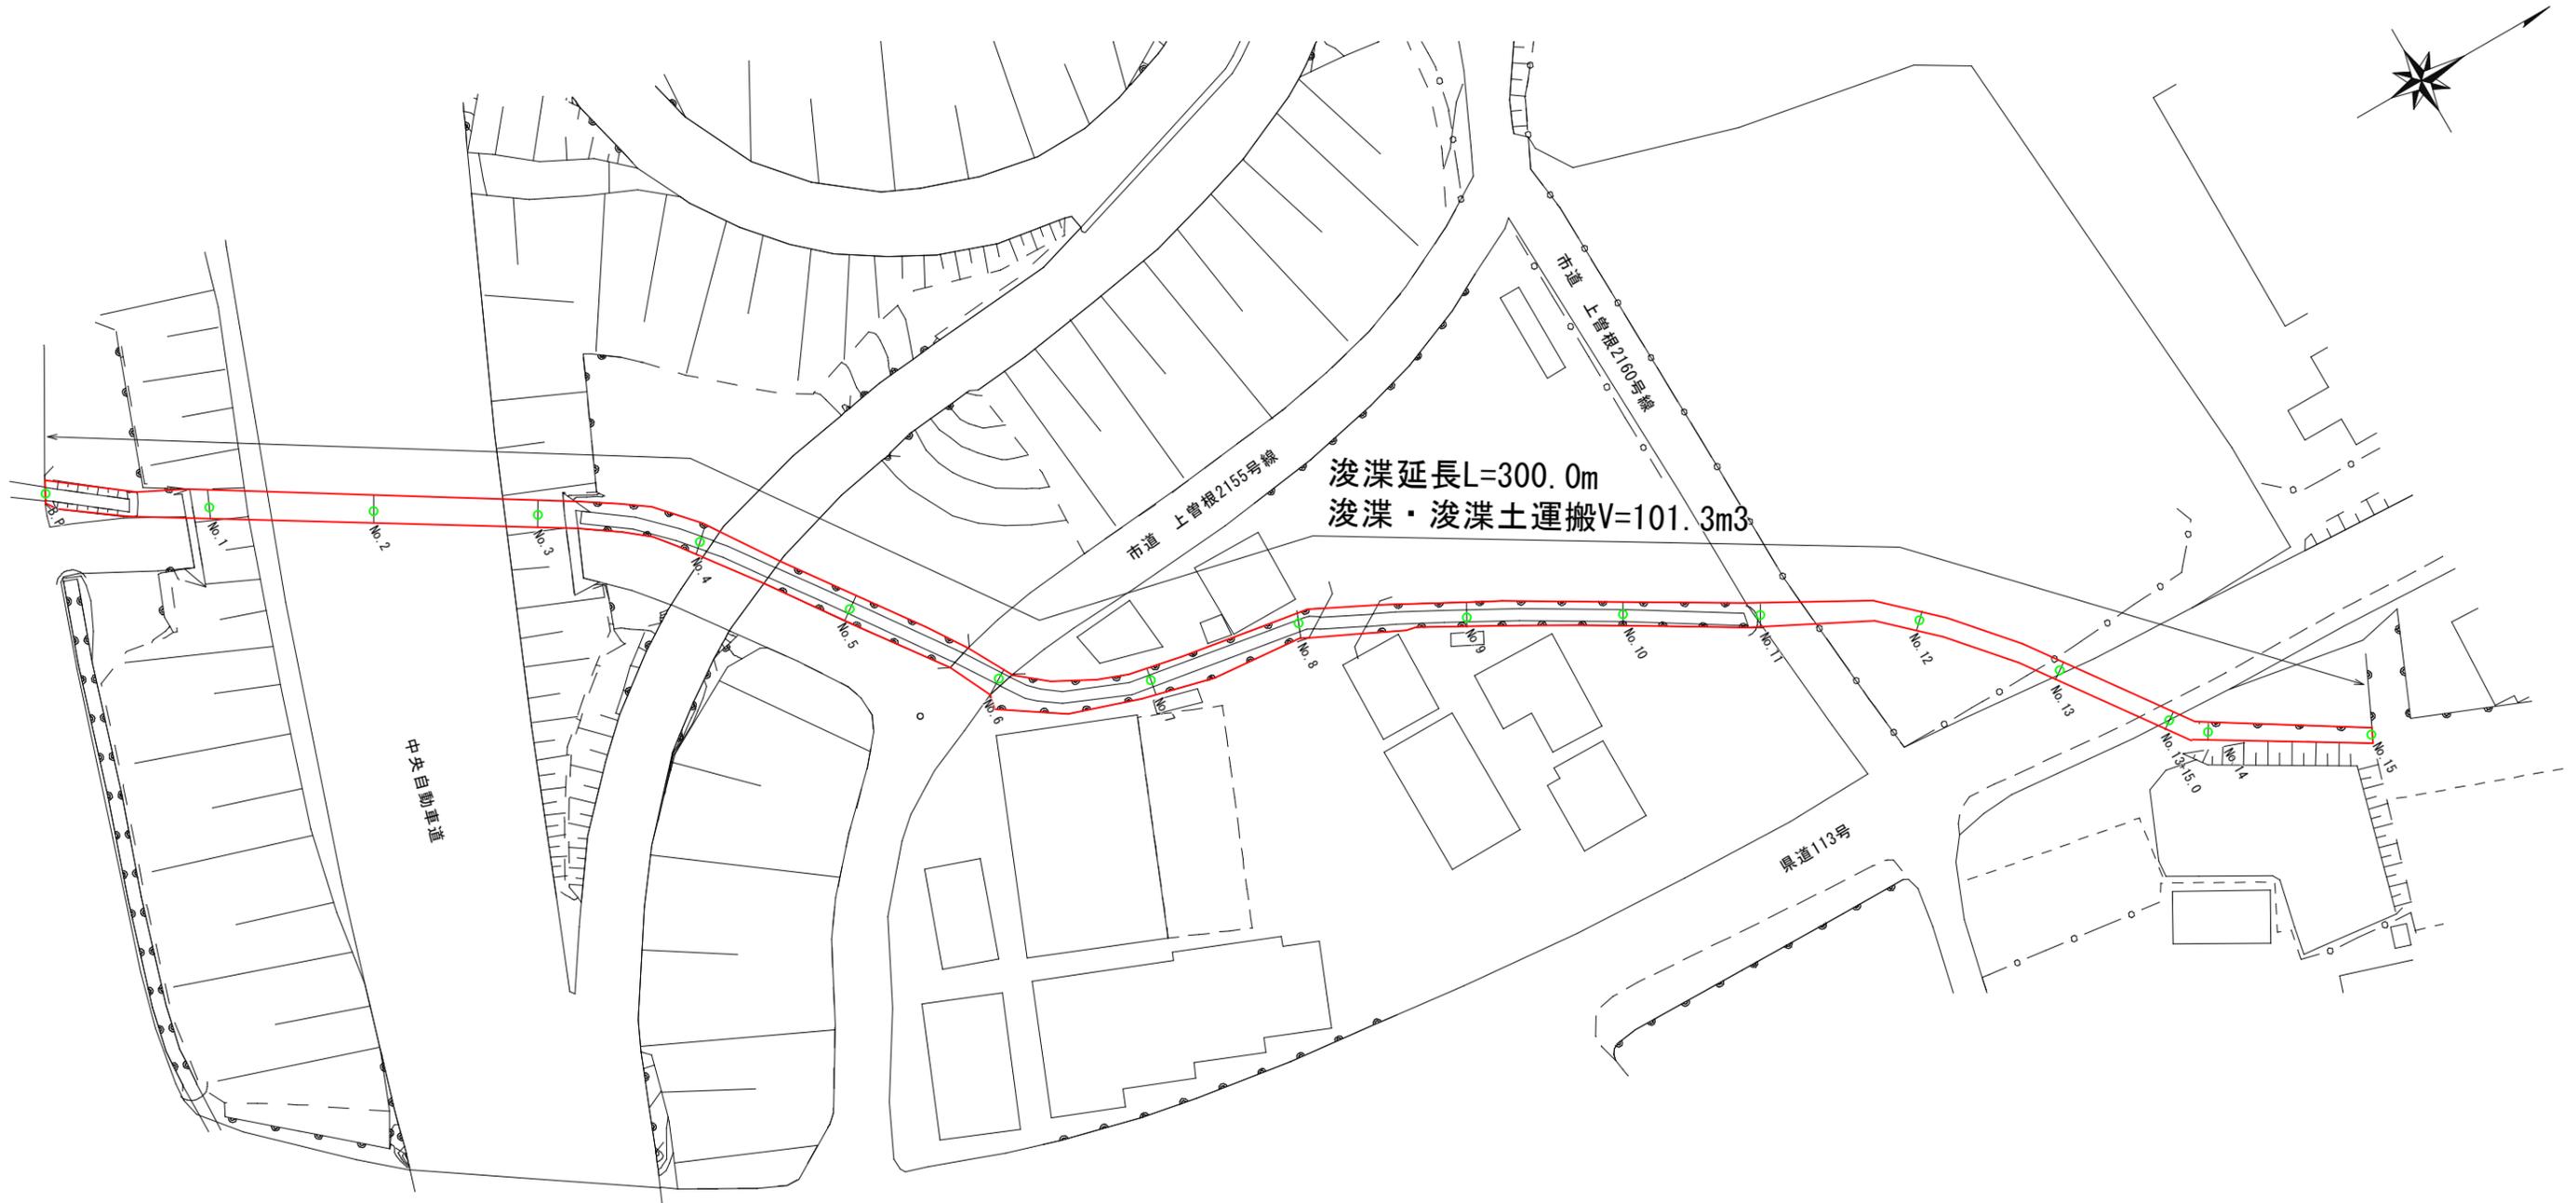


業務名	浚渫業務委託		
業務箇所	甲府市 下鍛冶屋町 地内 ほか2件		
図面種類	計画平面図		
縮尺	図示	図面番号	4
工区	上曾根町 工区		
甲府市			

計画横断図【上曾根町工区】(1)


S=1 : 50

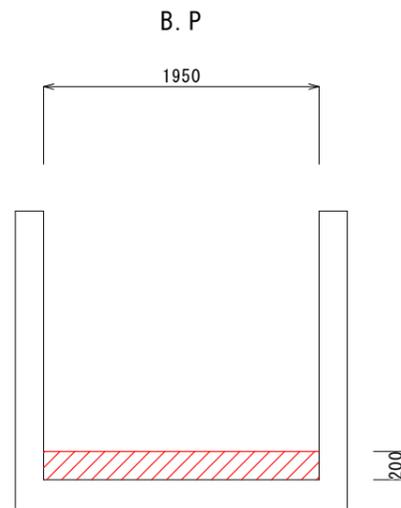


掘削 0.39

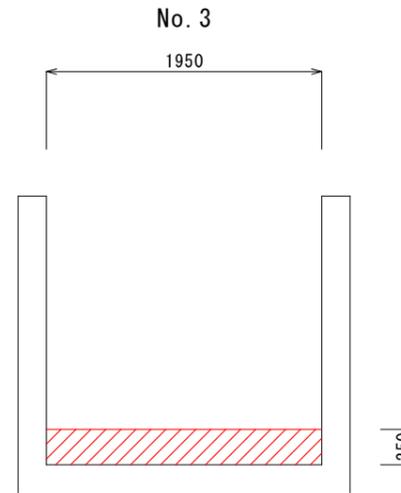


掘削 0.48

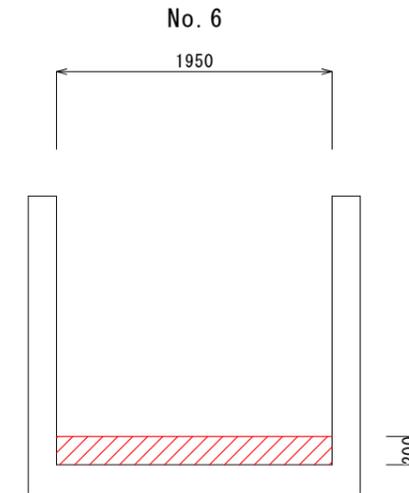


掘削 0.39

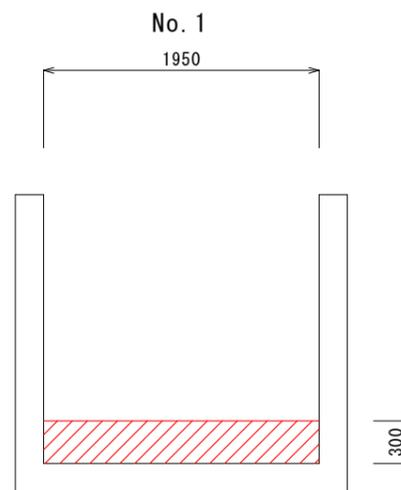


掘削 0.58

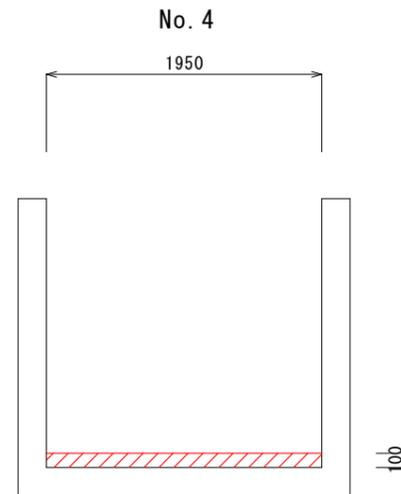


掘削 0.19

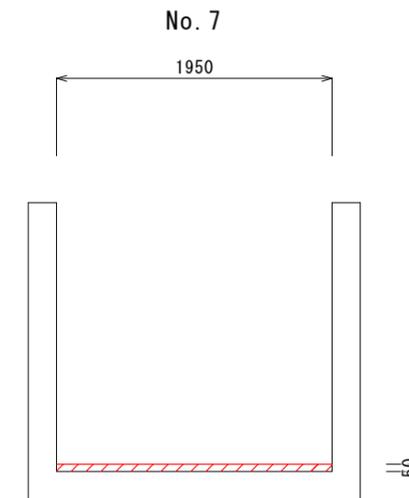

掘削 0.09

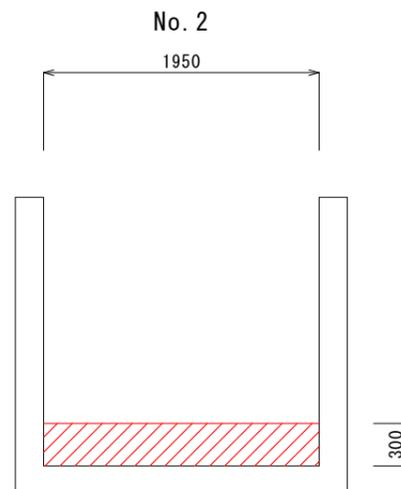

掘削 0.58








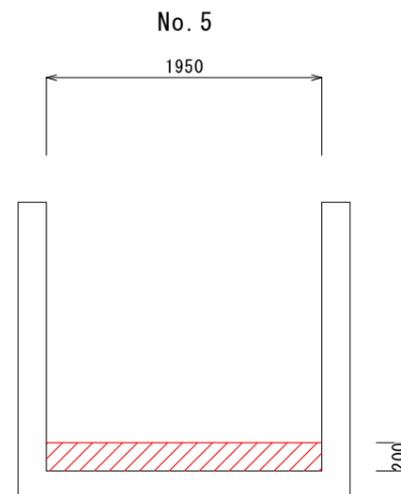


掘削 0.39

業務名	浚渫業務委託		
業務箇所	甲府市 下鍛冶屋町 地内 ほか2件		
図面種類	計画横断図(1)		
縮尺	図示	図面番号	5
工区	上曾根町 工区		
甲府市			

計画横断図【上曾根町工区】（2）



S=1 : 50

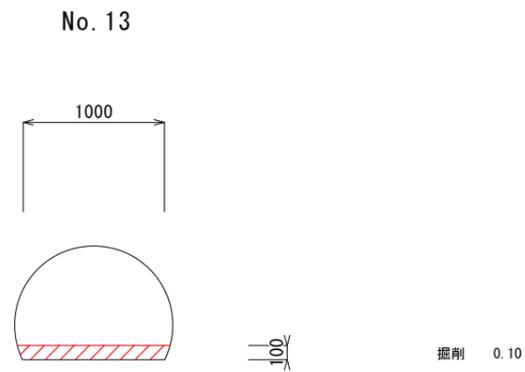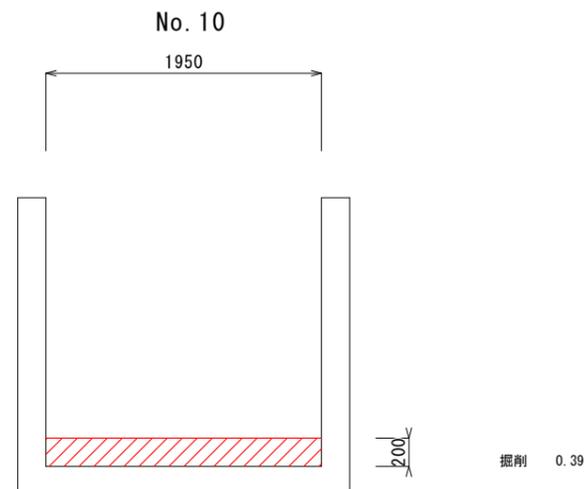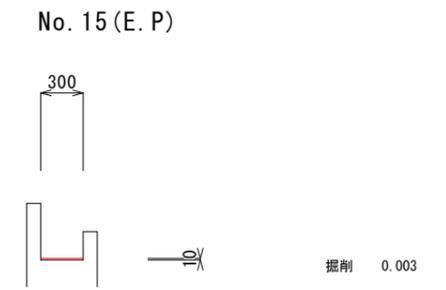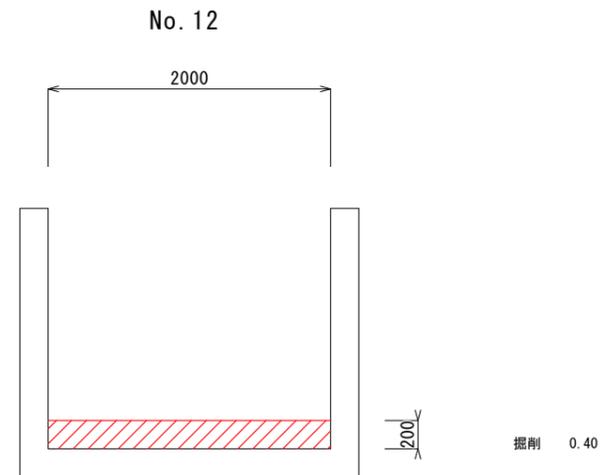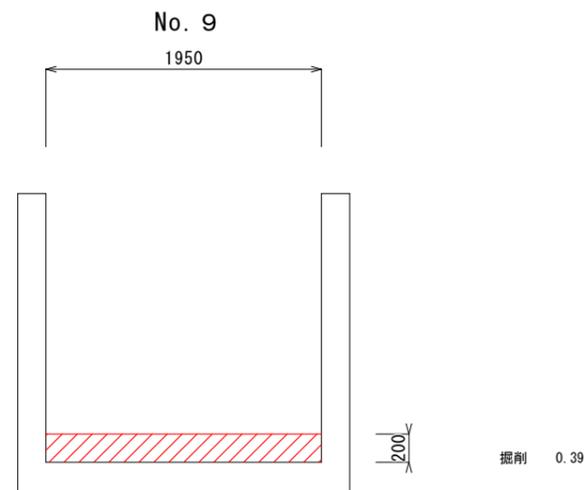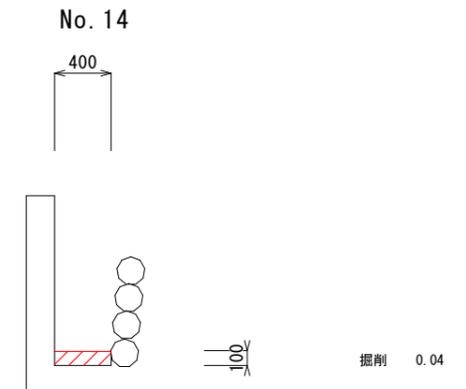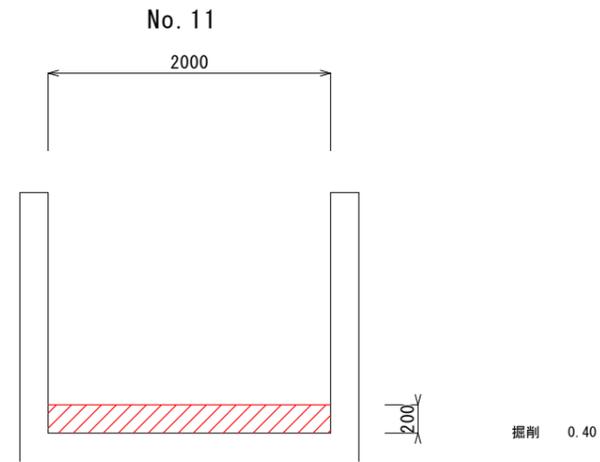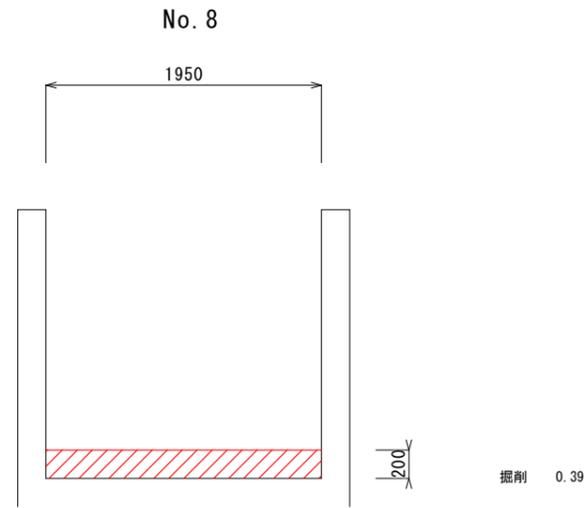

業務名	浚渫業務委託		
業務箇所	甲府市 下鍛冶屋町 地内 ほか2件		
図面種類	計画横断図(2)		
縮尺	図示	図面番号	6
工区	上曾根町 工区		
	甲府市		

計画平面図 S=1:500
(白井町 工区)

計画横断面図 S=1:35

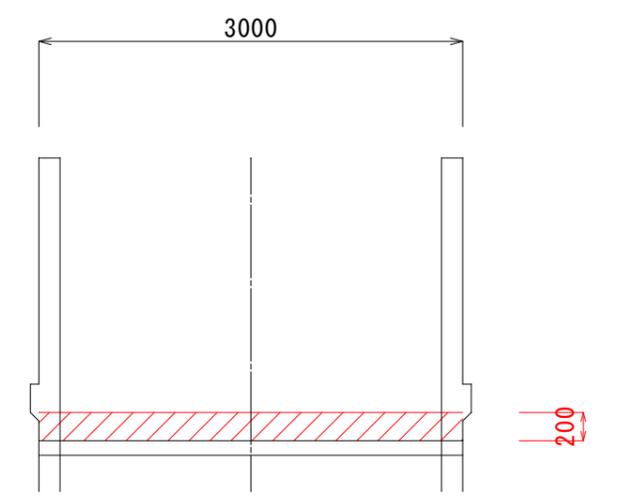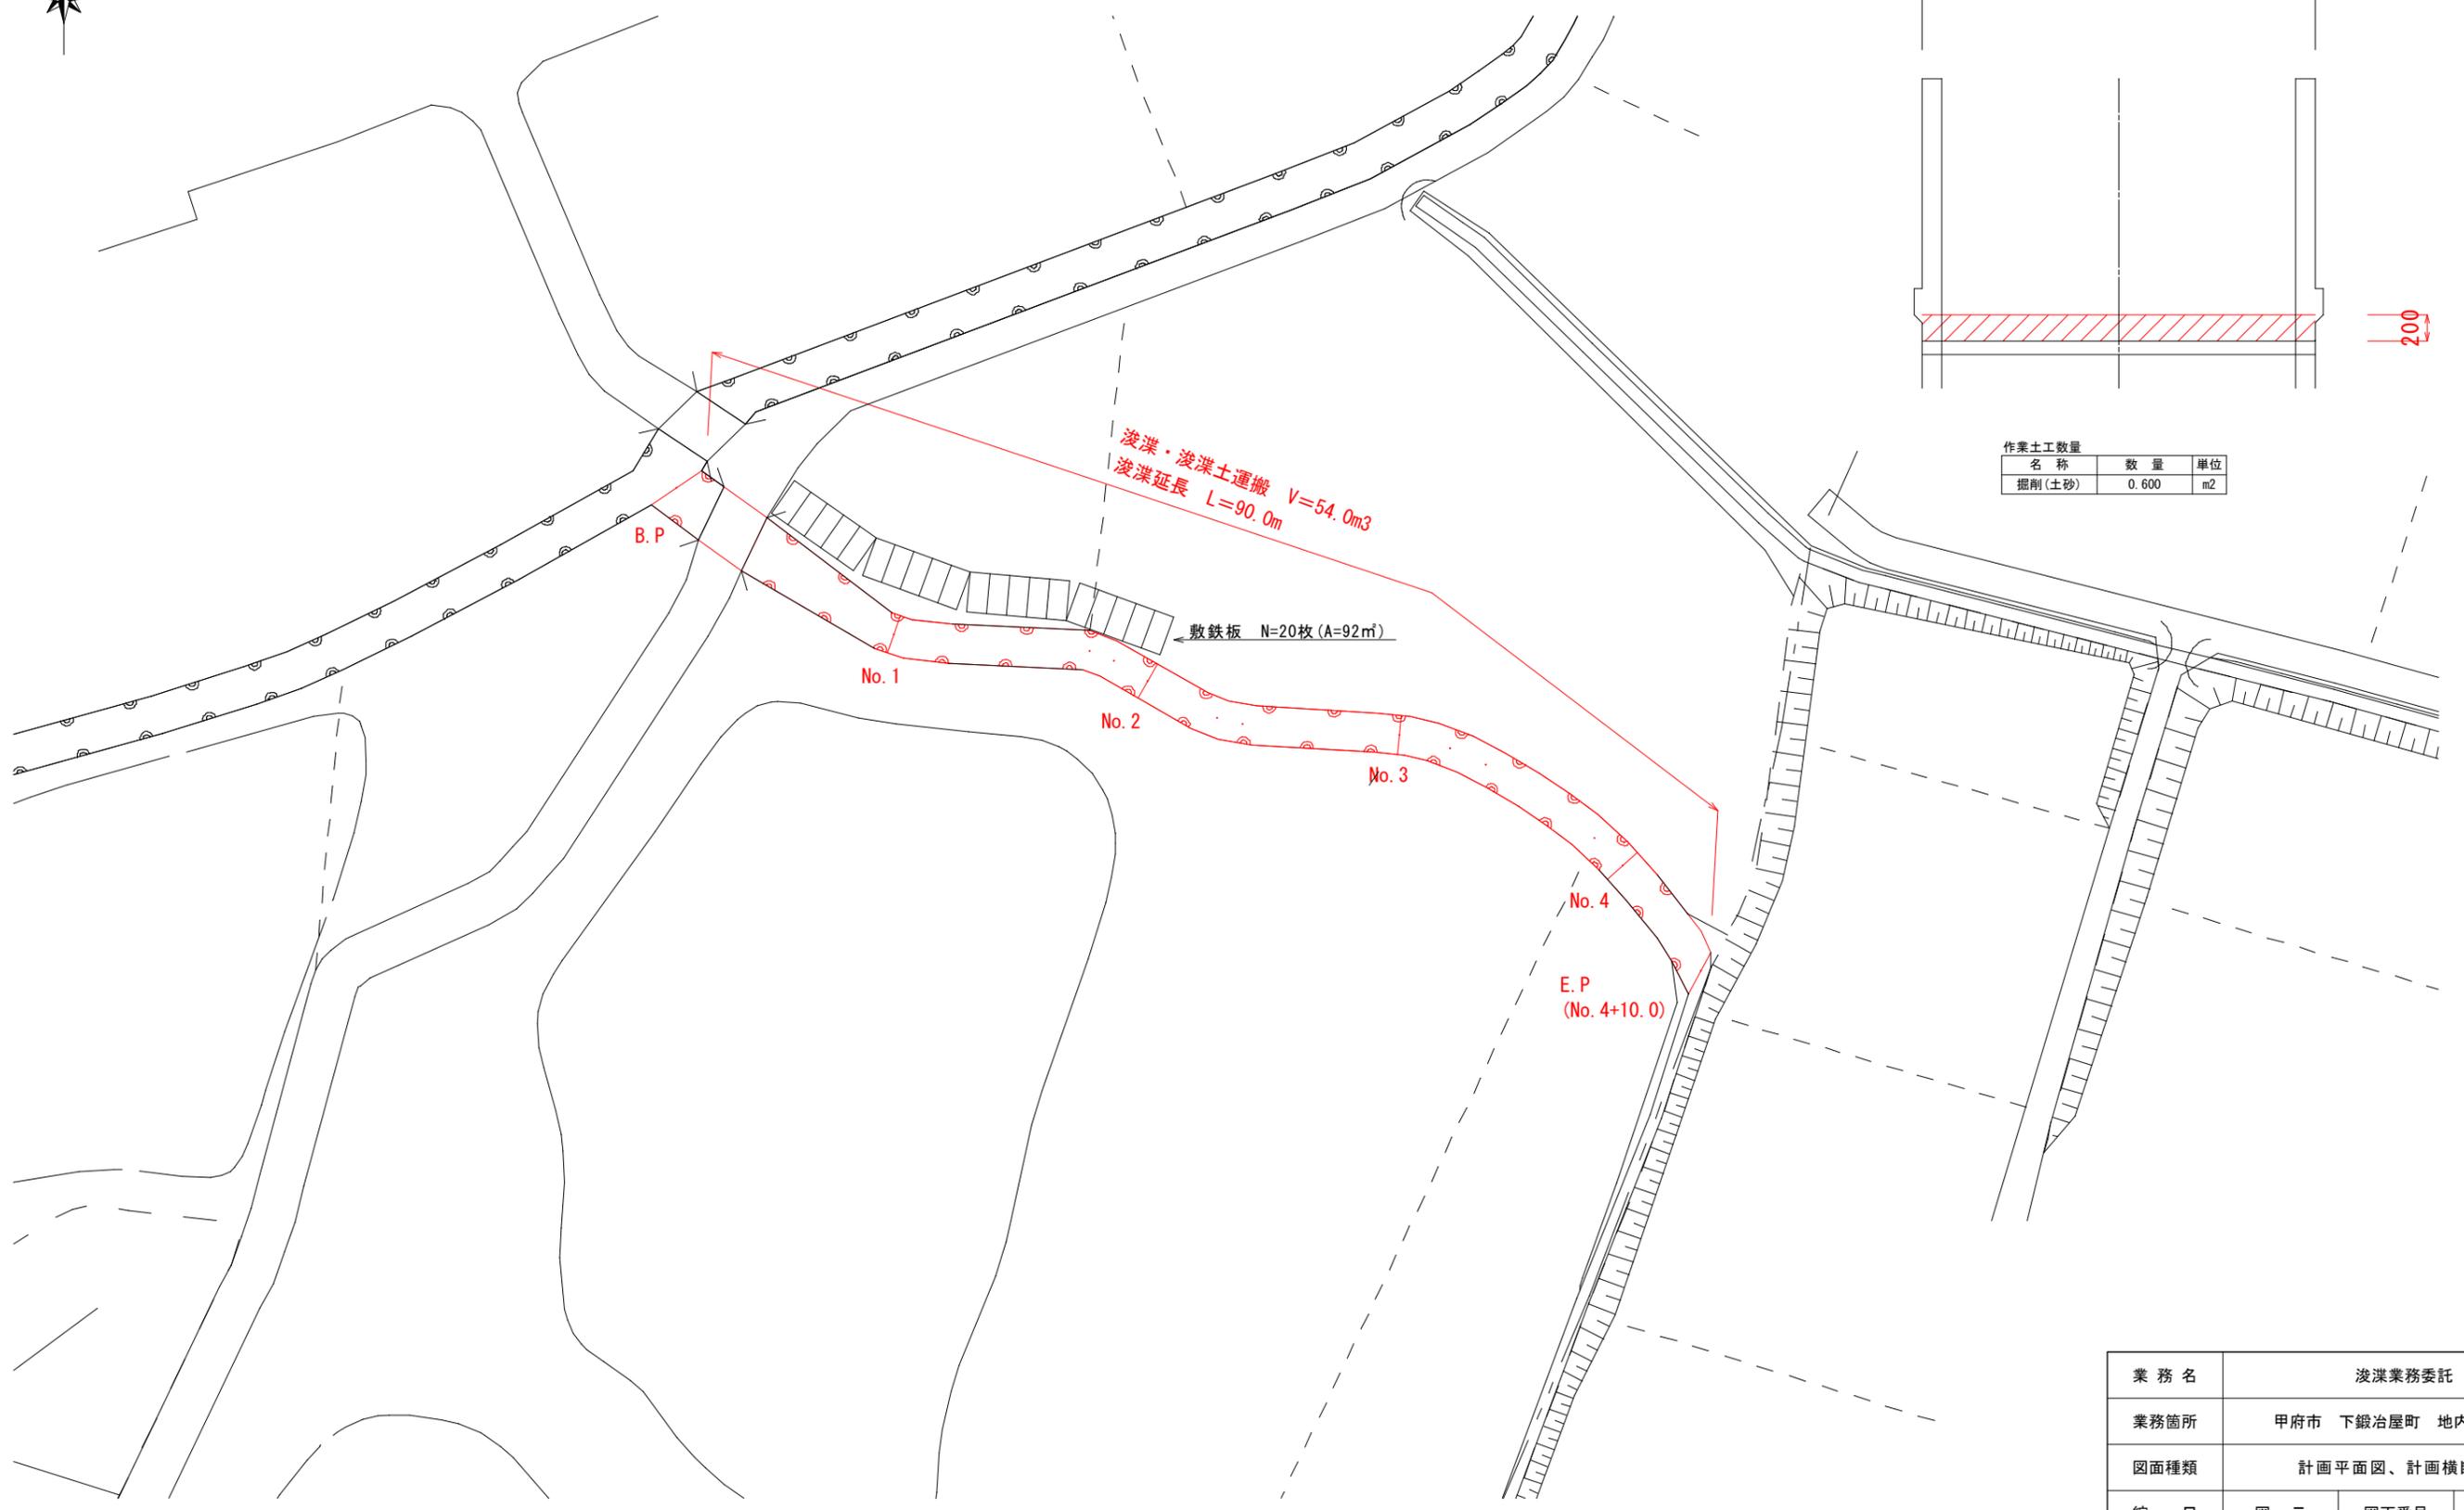

作業土工数量

名称	数量	単位
掘削(土砂)	0.600	m ²

業務名	浚渫業務委託		
業務箇所	甲府市 下鍛冶屋町 地内 ほか2件		
図面種類	計画平面図、計画横断面図		
縮尺	図示	図面番号	7
工区	白井町 工区		
甲府市			