



点検範囲図

縮尺=1:200


平面図

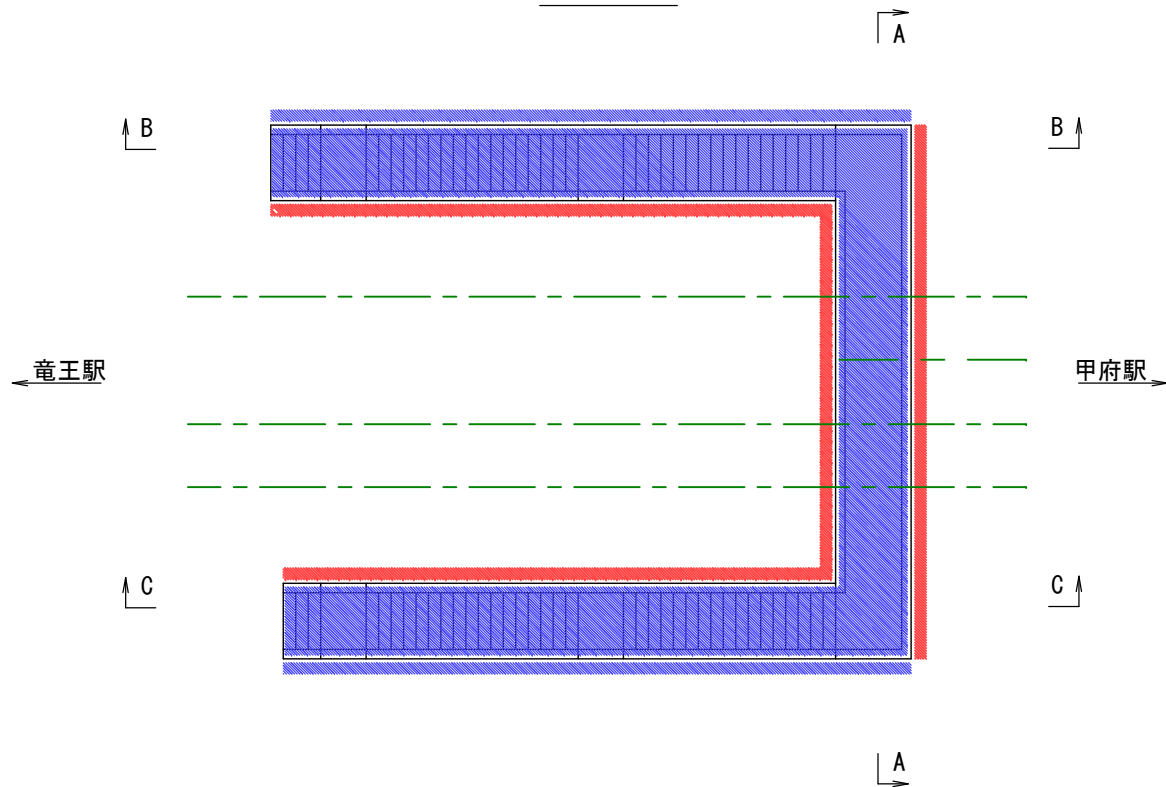

B - B

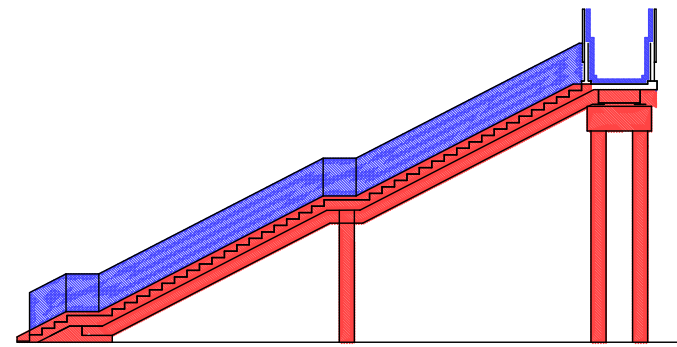


C - C

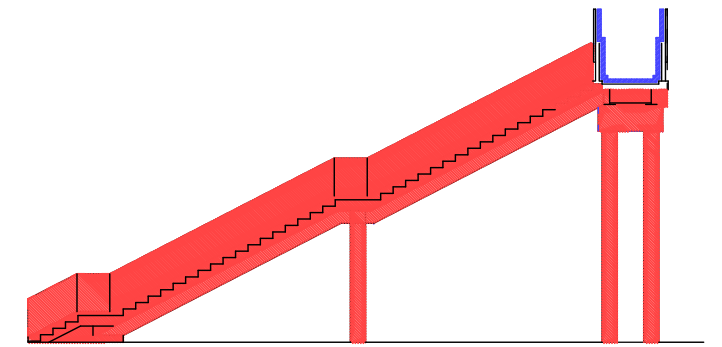

断面図


縮尺=1:50

A - A

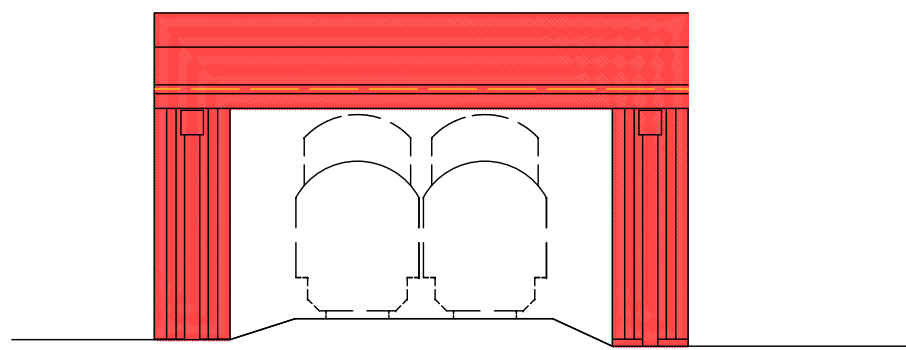


JR 中央本線

通路部

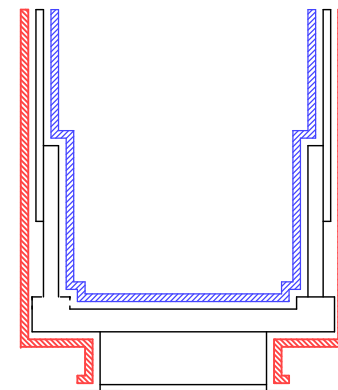

階段部

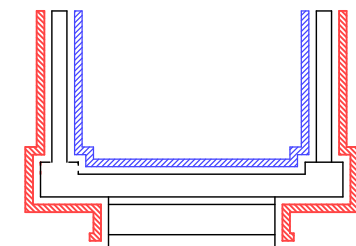

水平投影面積	87.34m ²
受託面積	87.34m ²

凡例

	受託範囲内
	受託範囲外