




①

南、西側境界ブロック塀残置



③

崩壊建物

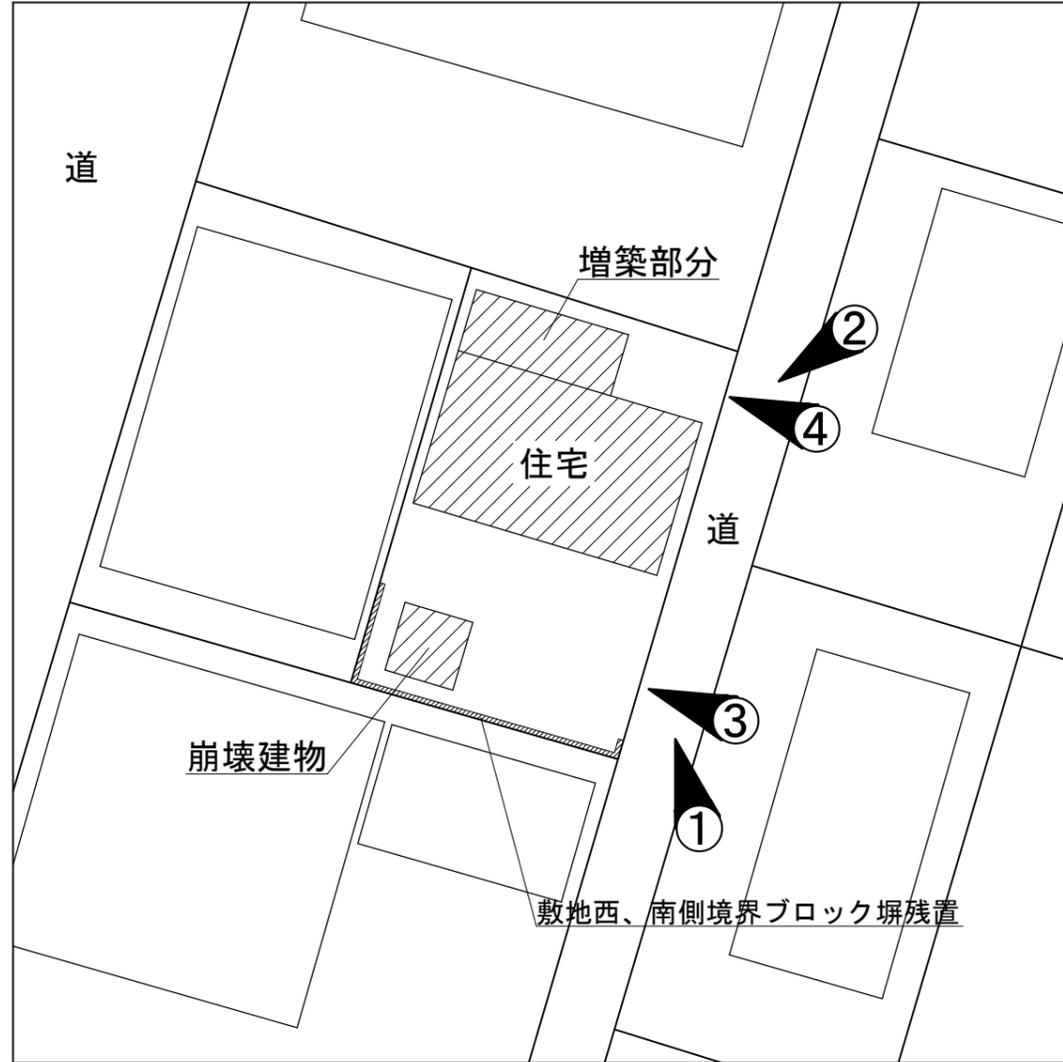

②

増築部分



④

付近見取図 S=1/200

建物情報

- ・住宅 木造平屋建て 33.05㎡
- ・増築部分 CB造平屋建て 8.26㎡
- ・崩壊建物 木造平屋建て
- ※アスベスト調査未実施

委託内容

- ・敷地内建物 ( ) 撤去 (基礎は残置とする。)
- ・残置物撤去

特記事項	1
	2
	3
	4

甲府市まちづくり部まちづくり総室空き家対策課

承認	設計	担当	縮尺
			1/200
			設計年月日

委託名称 特定空家等解体業務委託 (東光寺二丁目)  
 図面名称 平面図