


雨樋部：
ウレタン塗膜防水
(t=2.0 密着工法 高反射トップコート共)
ドレン廻り・ジョイント部メッシュシート入れ
高圧洗浄の上、目荒しを行う

平場部：
超速硬化ウレタン塗膜防水
(t=2.0 スプレー工法 高反射トップコート共
・脱気筒共)
高圧洗浄の上、目荒しを行う
既存塩ビシート防水層

落ち葉除け SUS t=2.0 2,000×400
(現場合わせ) 表面パンチング加工
落ち葉除け同士連結及び箱樋に固定

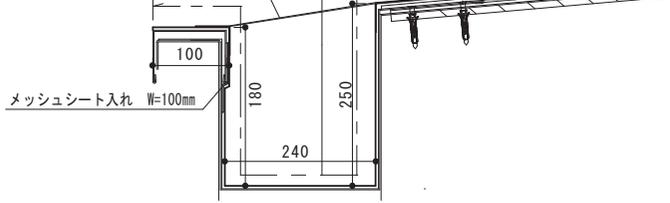


西側箱樋断面詳細図 イーイ' S=1/10


立上り・天端部：
超速硬化ウレタン塗膜防水
(t=2.0 スプレー工法 高反射トップコート共)
高圧洗浄の上、目荒しを行う
既存塩ビシート防水層

シートジョイント部：
超速硬化ウレタン塗膜防水
(t=2.0 スプレー工法 高反射トップコート共)
メッシュシート入れ W=100mm
高圧洗浄の上、目荒しを行う
既存塩ビシート防水層

平場部：
超速硬化ウレタン塗膜防水
(t=2.0 スプレー工法 高反射トップコート共
・脱気筒共)
高圧洗浄の上、目荒しを行う
既存塩ビシート防水層

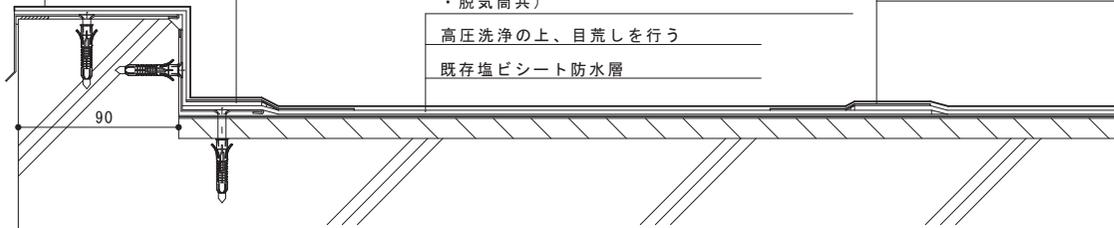

立上り・天端部断面詳細図 ローロ' S=1/3

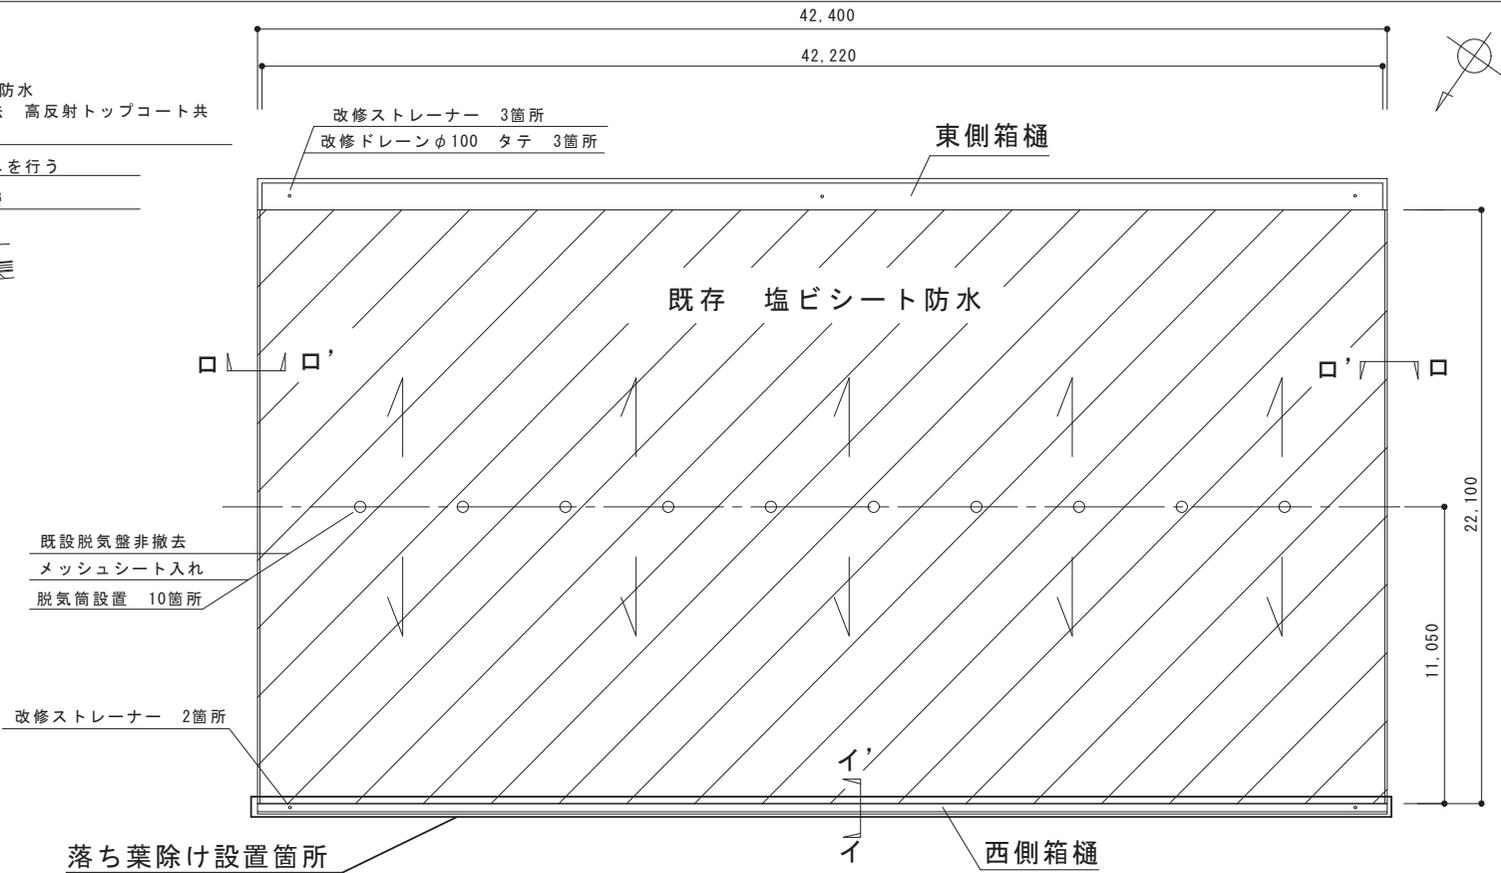


第1系列急速ろ過池屋根平面図 S=1/200

防水範囲を示す


シートジョイント部：
超速硬化ウレタン塗膜防水
(t=2.0 スプレー工法 高反射トップコート共)
メッシュシート入れ W=100mm
高圧洗浄の上、目荒しを行う
既存塩ビシート防水層

※本設計図書の数量及び寸法等は参考とする。

工事件名	(原修-1) 平瀬浄水場第1系列急速ろ過池屋根防水改修工事		
工事場所	甲府市平瀬町437-3 (平瀬浄水場内)		
図面名	第1系列急速ろ過池屋根平面図	縮尺	1/200 1/10 1/3
契約番号		図番	2/5
		マイクNo.	

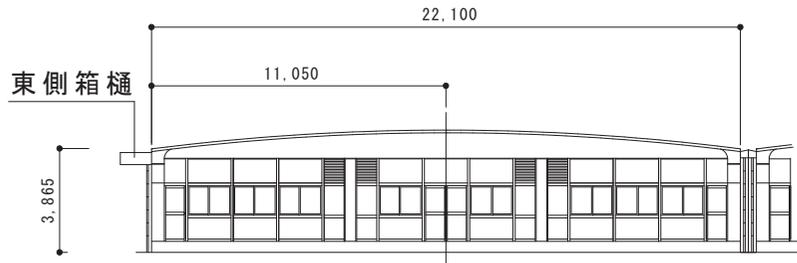

第1系列急速ろ過池北立面図 S=1/200

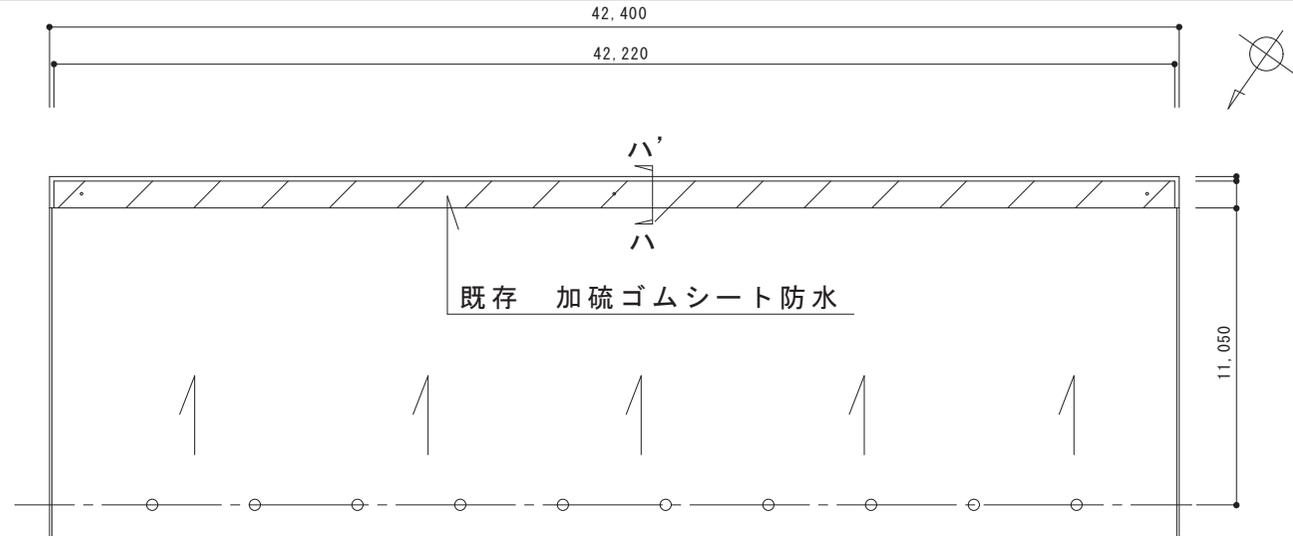


東側箱樋平面図 S=1/200 防水範囲を示す

平場部：
 超速硬化ウレタン塗膜防水
 (t=2.0 スプレー工法 高反射トップコート共
 ・脱気筒共)

高压洗浄の上、目荒しを行う

既存塩ビシート防水層

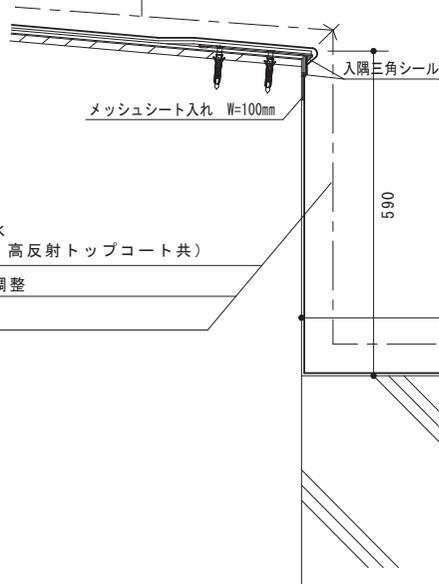

平場部：
 超速硬化ウレタン塗膜防水
 (t=2.0 スプレー工法 高反射トップコート共
 ・脱気筒共)

下地劣化部撤去・補修・調整

既存シート防水層撤去

立上り：
 超速硬化ウレタン塗膜防水
 (t=2.0 スプレー工法 高反射トップコート共)

下地劣化部撤去・補修・調整

既存シート防水層撤去

立上り・天端部：
 超速硬化ウレタン塗膜防水
 (t=2.0 スプレー工法 高反射トップコート共)

下地劣化部撤去・補修・調整


既存シート防水層撤去

既存押え金物撤去


東側箱樋断面詳細図 ハ-ハ' S=1/10

※本設計図書の数値及び寸法等は参考とする。


工事件名	(原修-1) 平瀬浄水場第1系列急速ろ過池屋根防水改修工事		
工事場所	甲府市平瀬町437-3 (平瀬浄水場内)		
図面名	東側箱樋平断面図	縮尺	1/200 1/10
		図番	3/5
契約番号		マイクNo.	

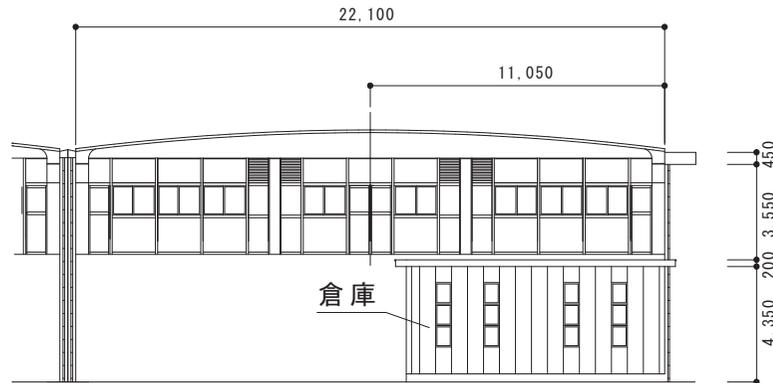


第1系列急速ろ過池南立面図 S=1/200

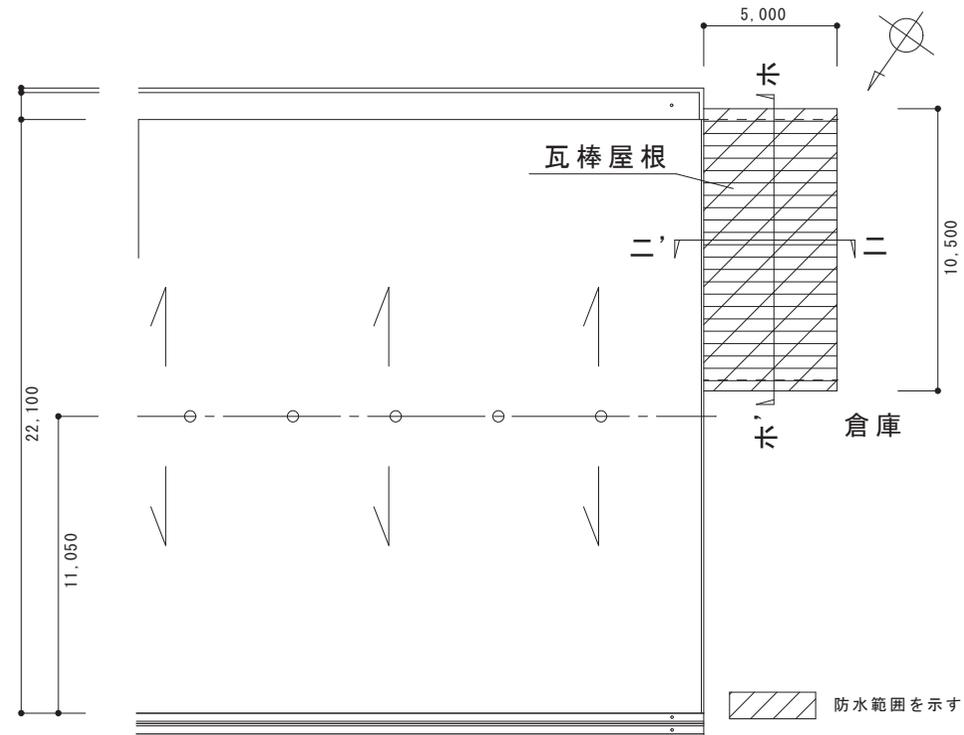

倉庫屋根平面図 S=1/200

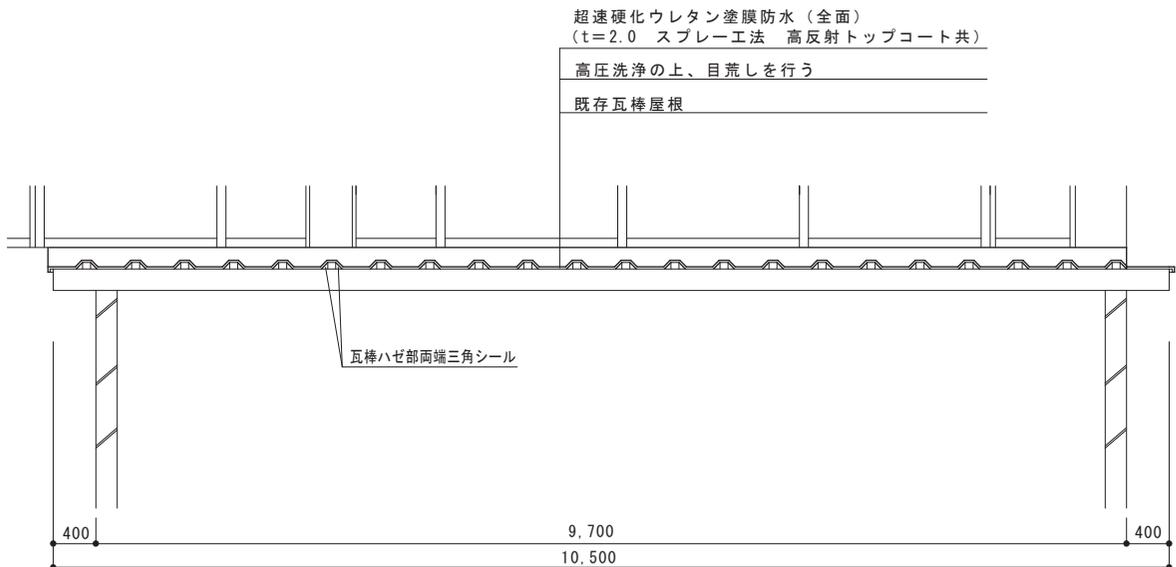


倉庫屋根断面詳細図 ホーホ' S=1/50

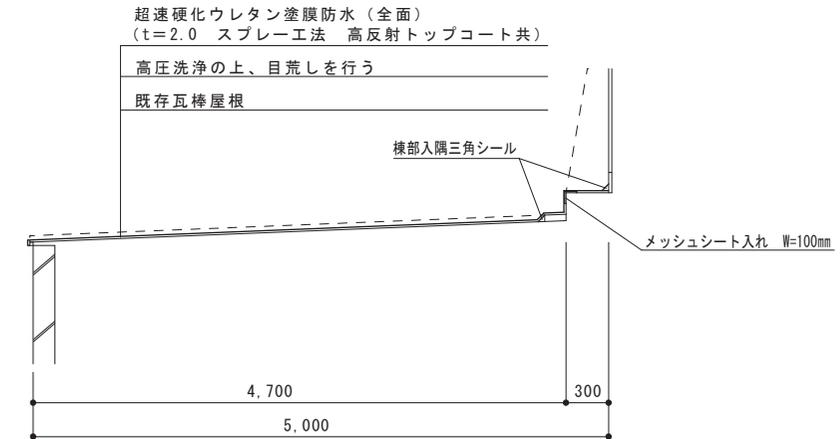


倉庫屋根断面詳細図 二-二' S=1/50

※本設計図書の数量及び寸法等は参考とする。


工事件名	(原修-) 平瀬浄水場第1系列急速ろ過池屋根防水改修工事				
工事場所	甲府市平瀬町437-3 (平瀬浄水場内)				
図面名	倉庫屋根平面図	縮尺	1/200 1/50	図番	4/5
契約番号		マイクロNo.			

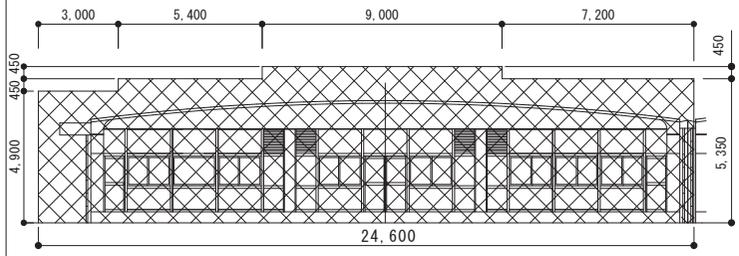


第1系列急速ろ過池北立面図 S=1/200

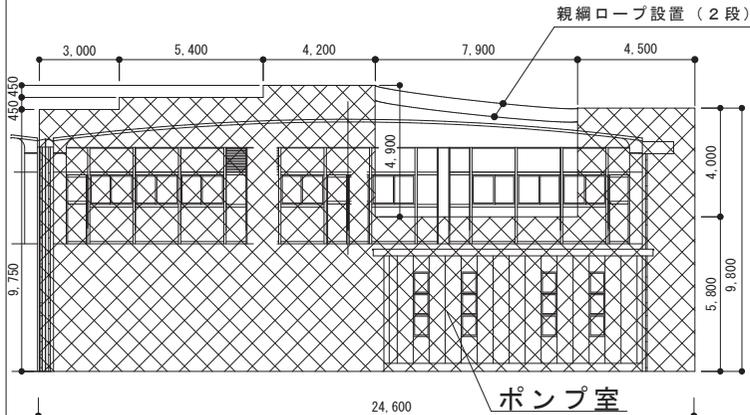

第1系列急速ろ過池南立面図 S=1/200

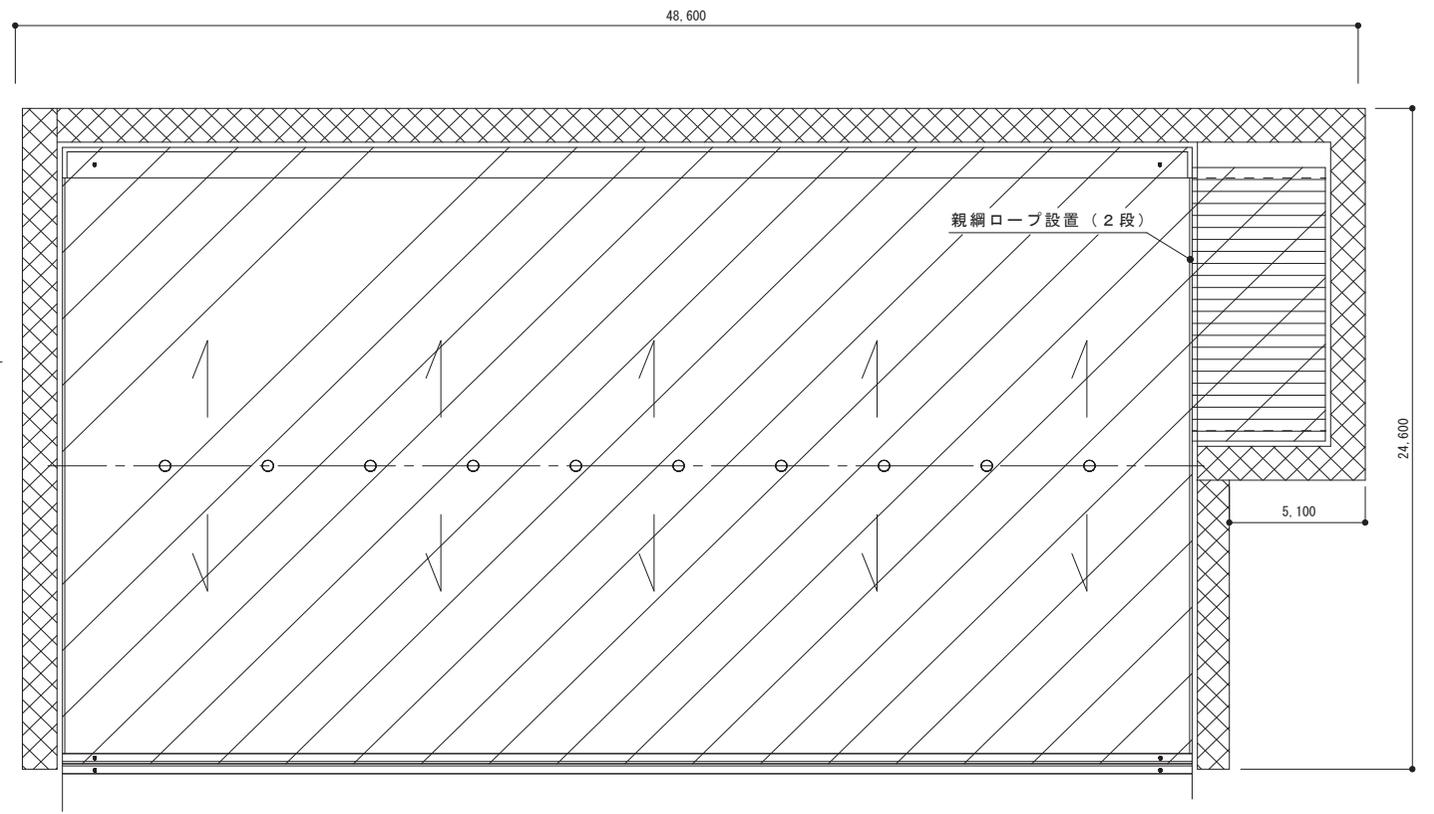

第1系列急速ろ過池屋根平面図 S=1/200

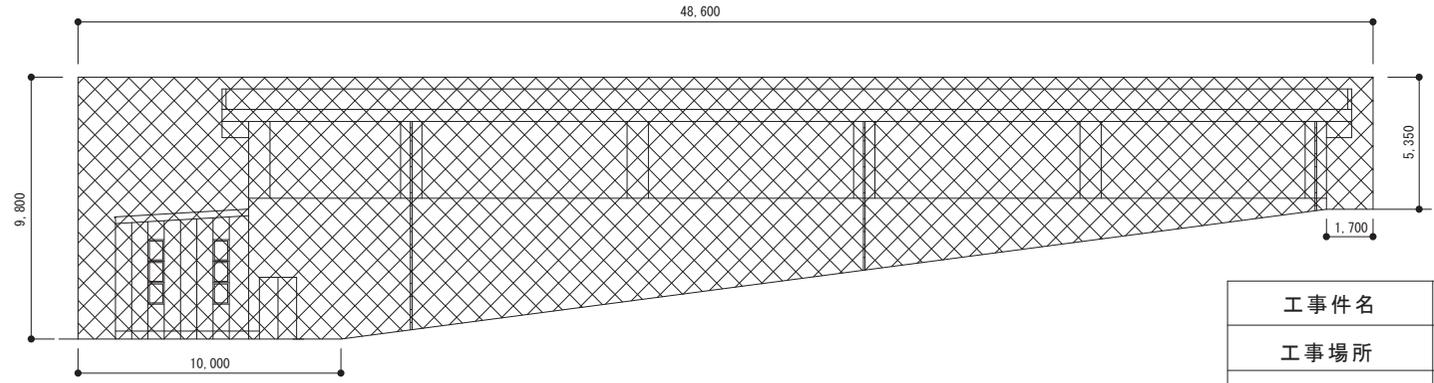

第1系列急速ろ過池東立面図 S=1/200

- 防水範囲を示す
- 仮設足場範囲を示す

※本設計図書の数値及び寸法等は参考とする。

工事件名	(原修-1) 平瀬浄水場第1系列急速ろ過池屋根防水改修工事				
工事場所	甲府市平瀬町437-3 (平瀬浄水場内)				
図面名	仮設足場図	縮尺	1/200	図番	5/5
契約番号		マイクNo.			