


◎遊亀公園・附属動物園 配置図

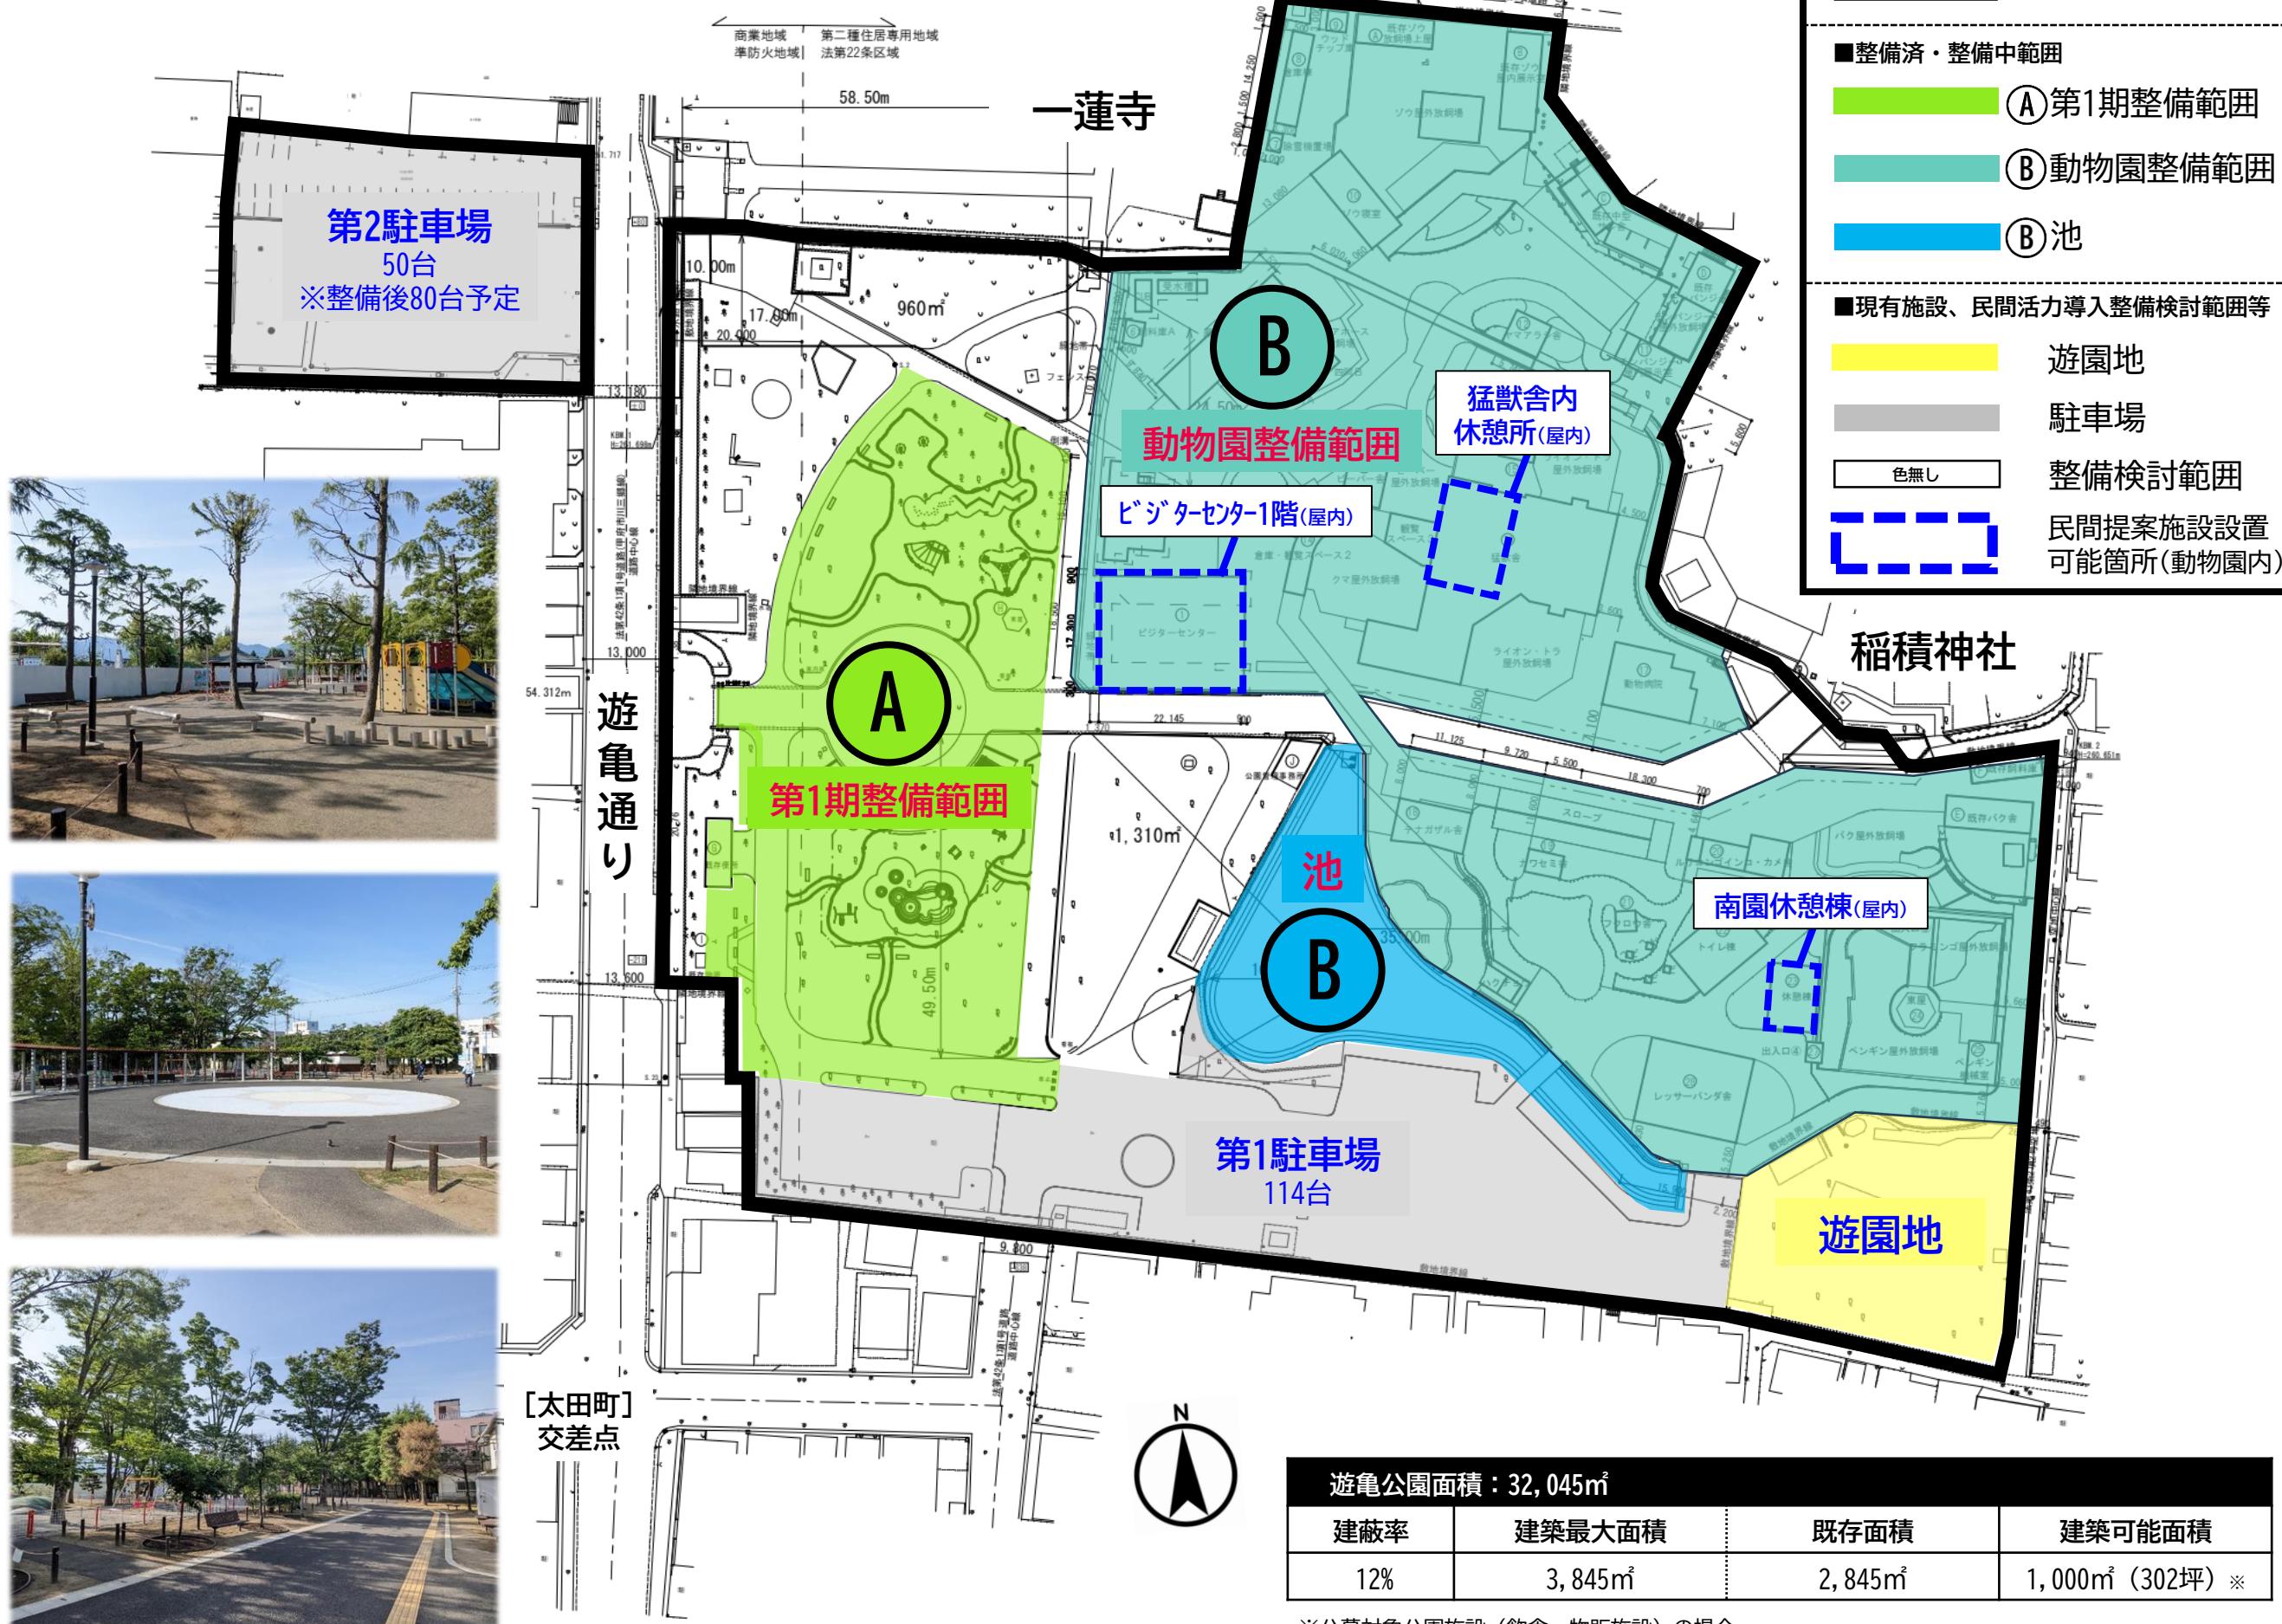

遊亀公園面積：32,045㎡

建蔽率	建築最大面積	既存面積	建築可能面積
12%	3,845㎡	2,845㎡	1,000㎡ (302坪) ※

※公募対象公園施設（飲食・物販施設）の場合