
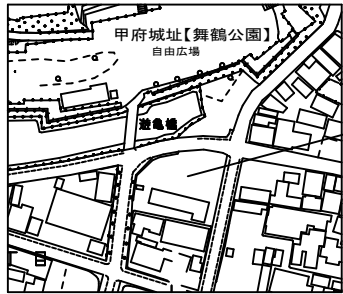


# 社会教育センター跡地駐車場基本計画図

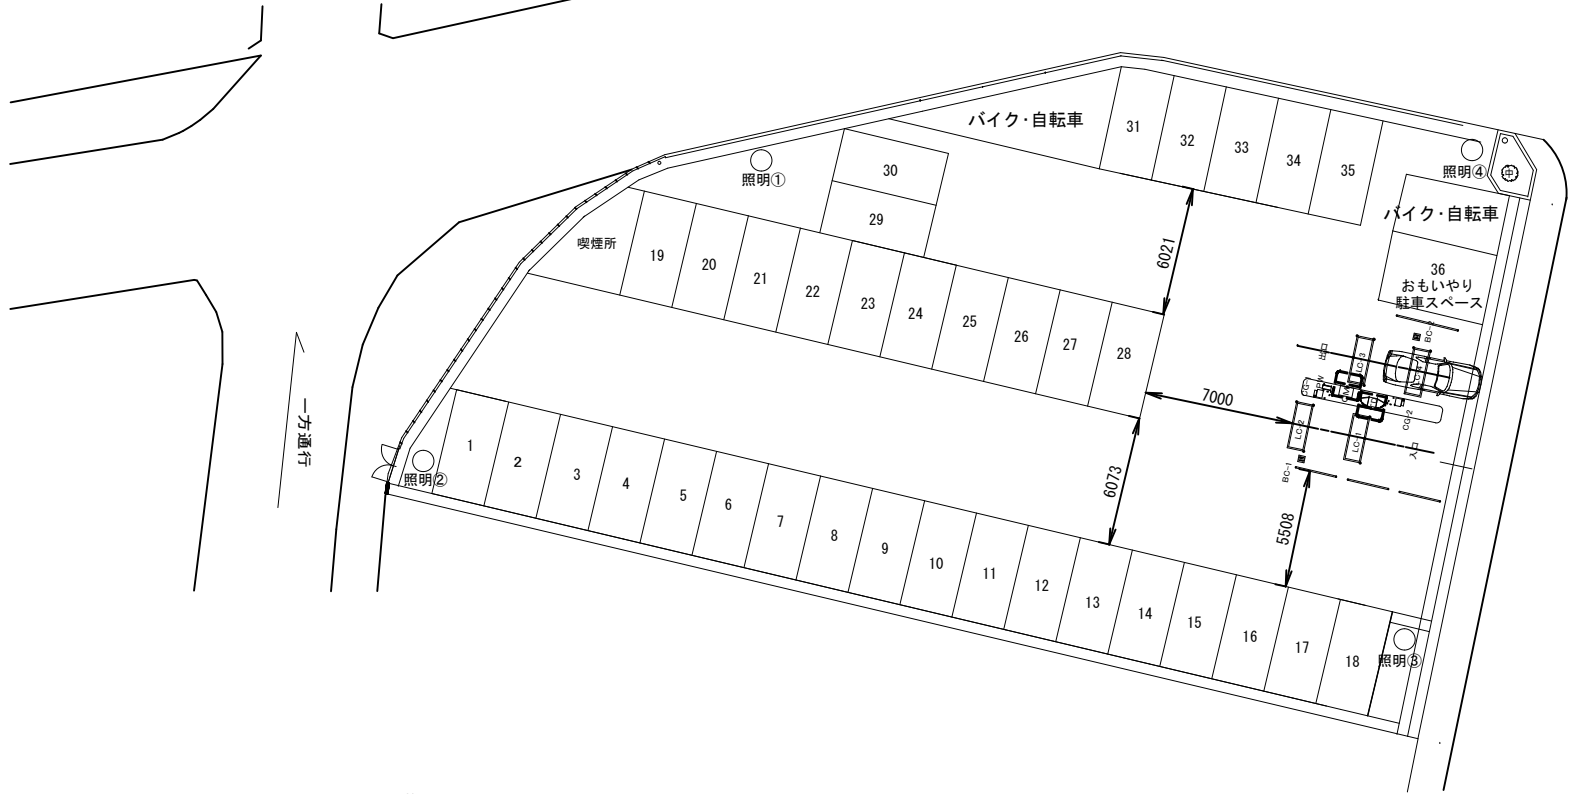

甲府市社会教育センター跡地

## 想定機器

記号	名称	数量	備考
CM	精算機	1	
TD	発券機	1	
OG	ゲート機	2	
BC	パーキャッチャー	2	
LCT	ループコイル	4	

・配管の露出部は、全てPFD管、PFS管、又は、E管