

市庁舎等の設備更新に関する
サウンディング形市場調査
(対象施設図面)

施設名 北東部市民センター




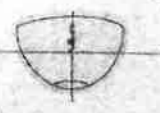





図面名 電気設備図面 (照明)








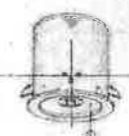
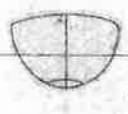
A	FLR40W×1 埋付型 FA41064UH	B	FLR40W×1 埋付型 FA41034UH	C	FLR40W×1 埋込 FA41785
下面ルバー付型					
G	FLR40W×2 埋込型 埋込C421SUH	H	FLR40W×3 埋込型 フリ-FH430AYSUH CLASS II	I	FLR40W×3 埋込 埋込H431PVA
ルバー- フリス銀色鏡面仕上げ		ポリスチレンパネル			
M	FL27W×2 埋込型 NF22602EL	N	FL20W×1 埋込型 NF21822GH	O	FL20W×1 埋込型 HW2811TE
ポリスチレン(ホワイト)		ポリ-アクリル(乳白)		木製(白木)	
S	FCL32W+40W 埋付型 HA8516TEP	T	FCL30+32W 埋付型 HA9716TEP	U	FLL3W×1 埋込 NF11772EL
アクリルシート(乳白) 木製		アクリルシート(乳白) 木製		プラスチック反射板 枠 ホワイト	

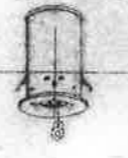D	FLR40W×1 埋込型 FA41721UH	E	FLR40W×1 埋付型 FA41065UH	F	FLR40W×2 埋付型 FA42034SUH
反射板可動型					
J	FLR40W×4 埋込型 NF44758K SUH	K	FL96W×4 埋込型 NDFE84717ECH	L	FL96W×4 埋込型 FDU84765ECH
ルバー- フリス(ホワイト)		ルバー- フリス(ホワイト)		オートワザ-FK84900 パネル 720L(乳白) 枠 鋼板ブラック	
P	FL20W×2 埋込型 FA22718GH	Q	FL10W×1 埋込型 FA11910EL	R	FL6W×1 埋込型 HW5201TEL
パネル FK11561		防雨型 ガラスパネル(透明)			
V	FL27W×1 埋込型 NF21772EL	W	FL13W×1 埋込型 HLW6222TEL	X	FL10W×1 埋込型 NC50722EHL
プラスチック反射板 枠 オフホワイト		防雨型 ガラスパネル(透明) 枠 黒		防雨型 ビーム角 20° セード オフホワイト 照射方向自在型	



上記又は全等品以上のものを使用の事

承認	設計	担当	縮尺	工事名称 (仮称) 甲府市北東部市民センター建設(電気設備)工事	E-9 No. 24
			設計年月日	図面名称 照明器具要図(1)	

Y	IL80W×1 埋込型 NL78213T	Z	IL60W×1 直付型 LB56686T	ア	IL40W×1 直付型 LB86728T
					
	ガラス反射板		アクリルカバー(乳白) 木製		プラスチックカバー 木製
オ	FL27W×1 直付型 FU21896EL	カ	FL9W×1 直付型 HN6003T	キ	FL13W×1 アクリルカバー(乳白) 木製
					
	カバーアクリル(乳白)		防雨型 防湿型 ガラスプロテクト(透明)		防雨 アクリルカバー(乳白) 木製
サ	FL20W×1 片面型 FA21959GL	シ	FL10W×1 埋込型 FA11552PGL	ス	IL10W×1 埋込型 LB91692N
					
	中圧LED直付灯 防炎性能評定委員会認定品		小形LED下照路誘導灯 防炎性能評定委員会認定品		電池内蔵 非常時点灯 6V100mAh 防炎性能評定委員会認定品

イ	IL60W×1 直付型 EC-1981K	ウ	IL60W×1 直付型 EC-1984K	エ	IL40W×13 直付型 EC-1995K
					
	透明消ガラス 450mm ゴールドメッキ		透明消ガラス 450mm ゴールドメッキ		クリスタルE-2 600mm ゴールドメッキ
ク	FL40W×2 片面型 FA42958PUGL	ケ	FL40W×1 片面型 FA41968PUGL	コ	FL40W×1 片面型 FA41958PUGL
					
	大型LED直付灯 防炎性能評定委員会認定品		特殊大型LED直付灯 防炎性能評定委員会認定品		特殊大型LED直付灯 防炎性能評定委員会認定品
セ	IL20W×1 埋込型 LB92753P	ソ	IL23W×1 埋込型 LB92692N	タ	FL27W×1 直付型 FF21896EL 非常時10W点灯
					
	電池内蔵 非常時点灯 程木製(白木) 防炎性能評定委員会認定品		電池内蔵 非常時点灯 12V100mAh 防炎性能評定委員会認定品		バッテリー直付非常時点灯 カバープラスチック(乳白)

上記又は同等品以上のものを使用の事

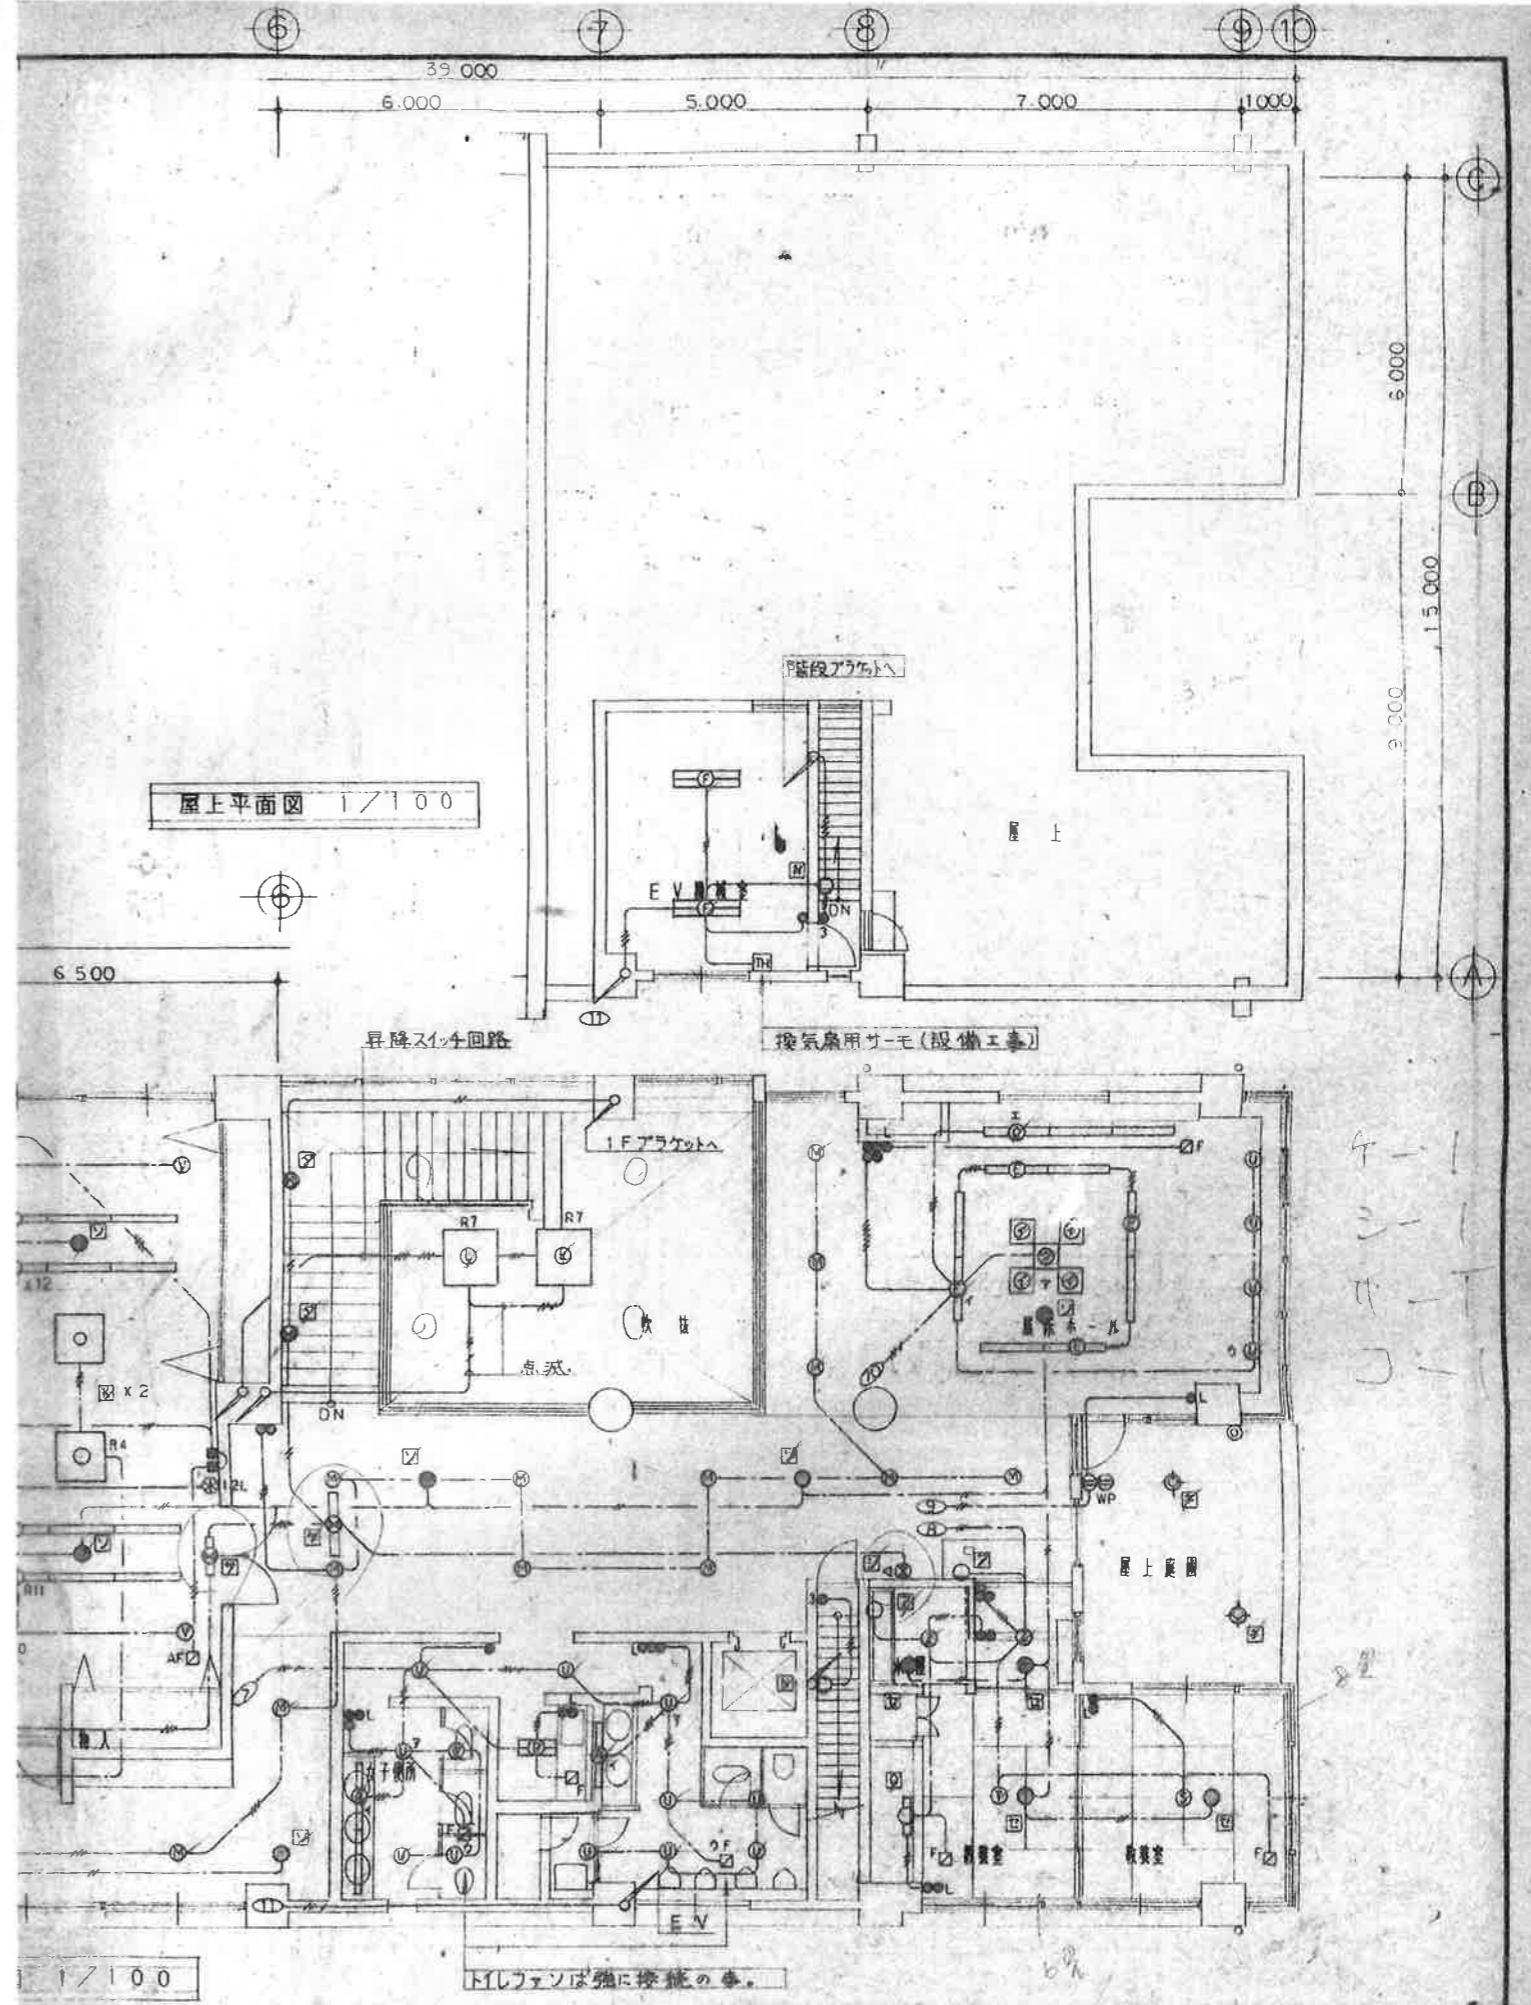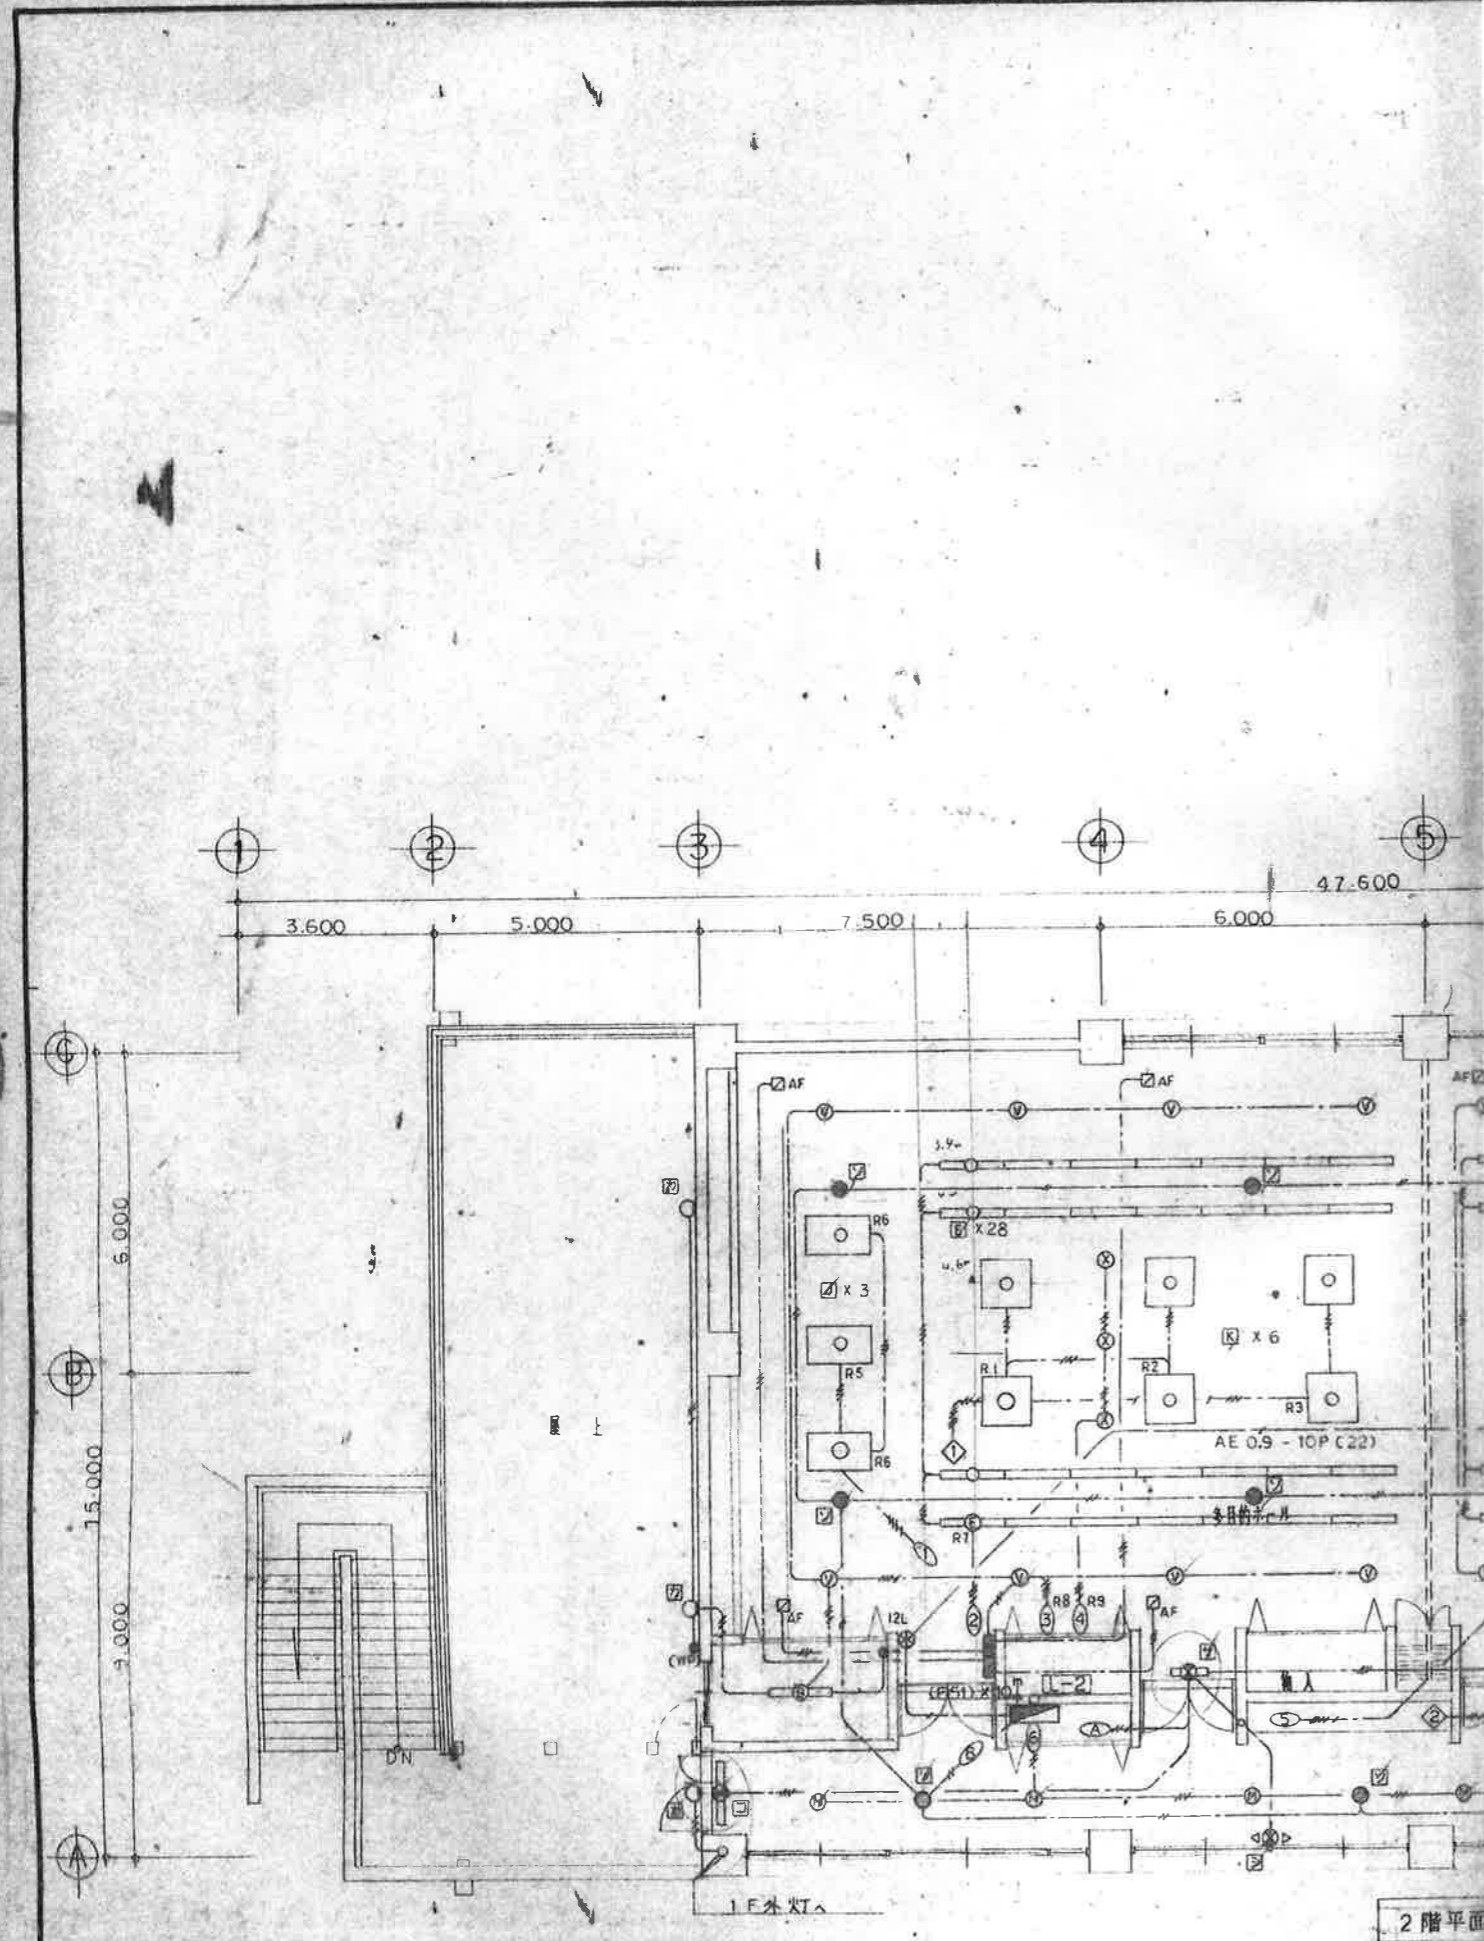

承認	設計	担当	新 R	1/100	工事名称 (仮称) 甲府市北東部市民センター建設(電気設備)工事	16 E- No. 24
			設計年月日		図面名称 電灯設備図 2階平面図	