

工事概要

湯田地区集会場(鉄筋コンクリート造2階建て 322㎡)の解体
倉庫詰所(鉄骨造2階建て 40.4㎡)の解体


解体建物：集会場
鉄筋コンクリート造2階建て 322㎡




解体建築物：湯田地区集会場
甲府市湯田一丁目6番9号

案内図 Free


解体建物：倉庫
鉄骨造2階建て 40.4㎡

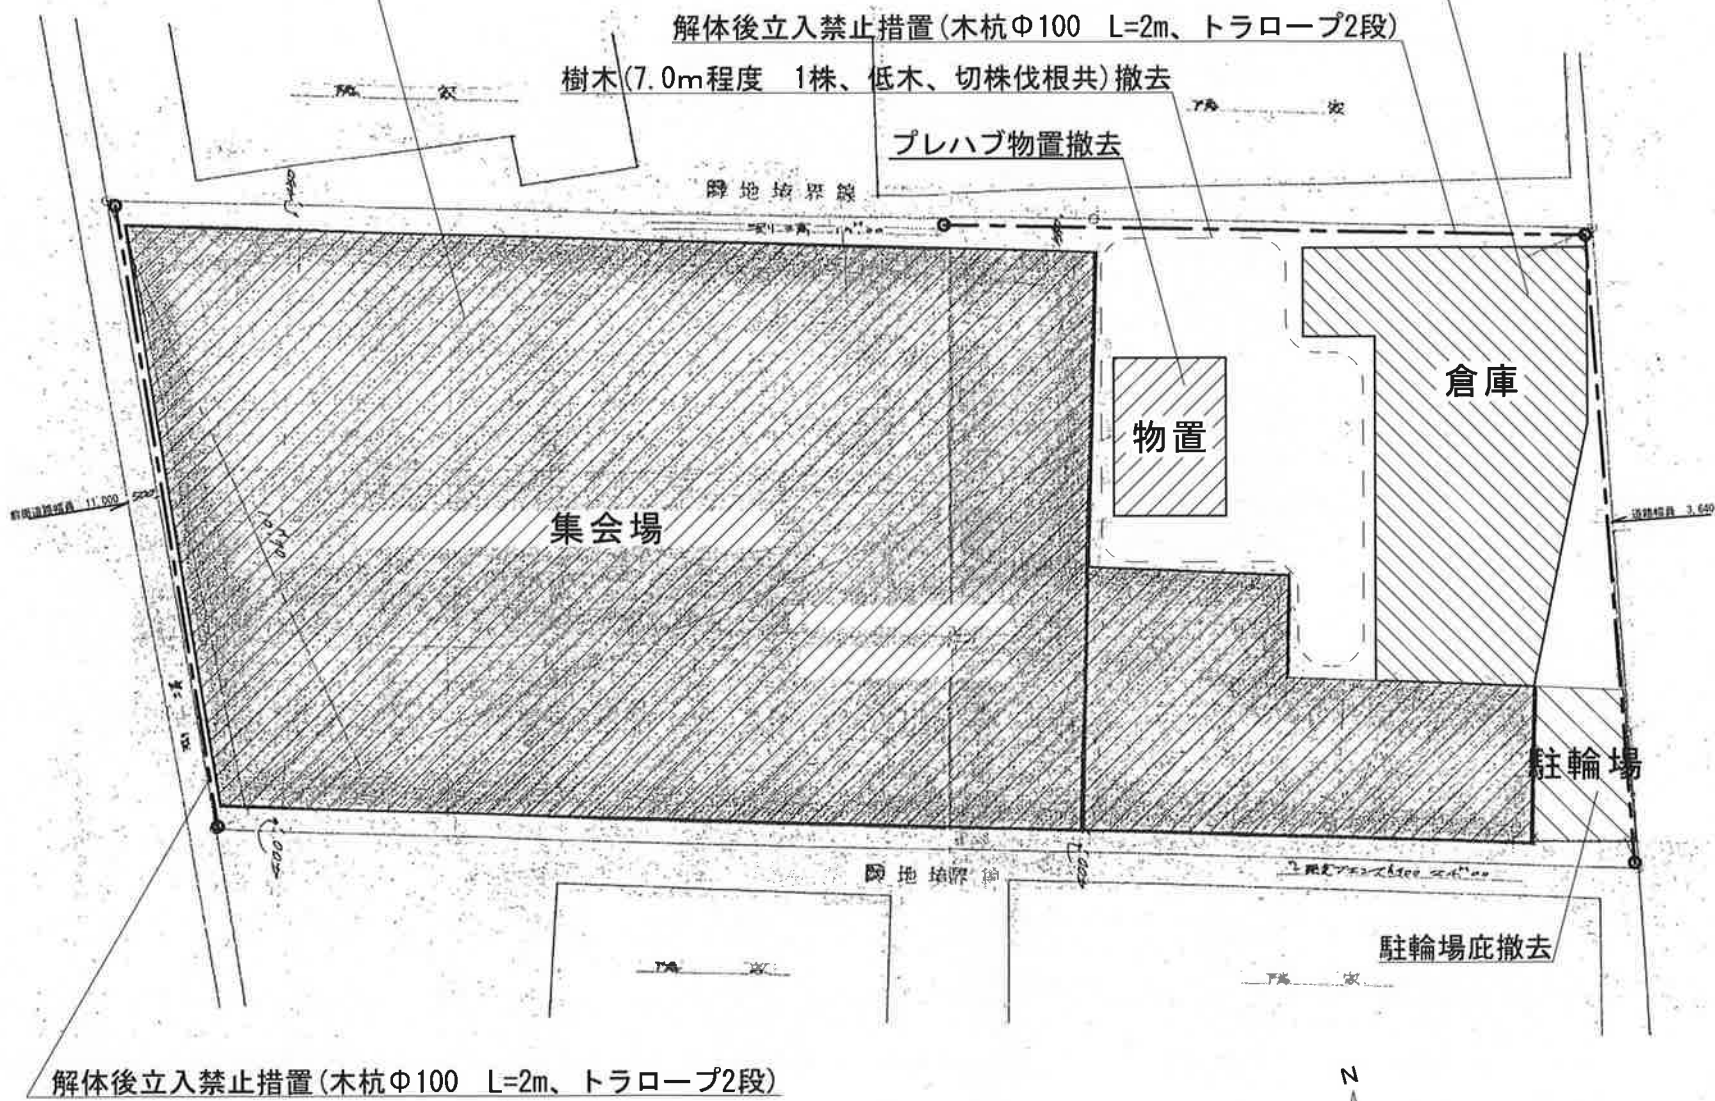


配置図 Free

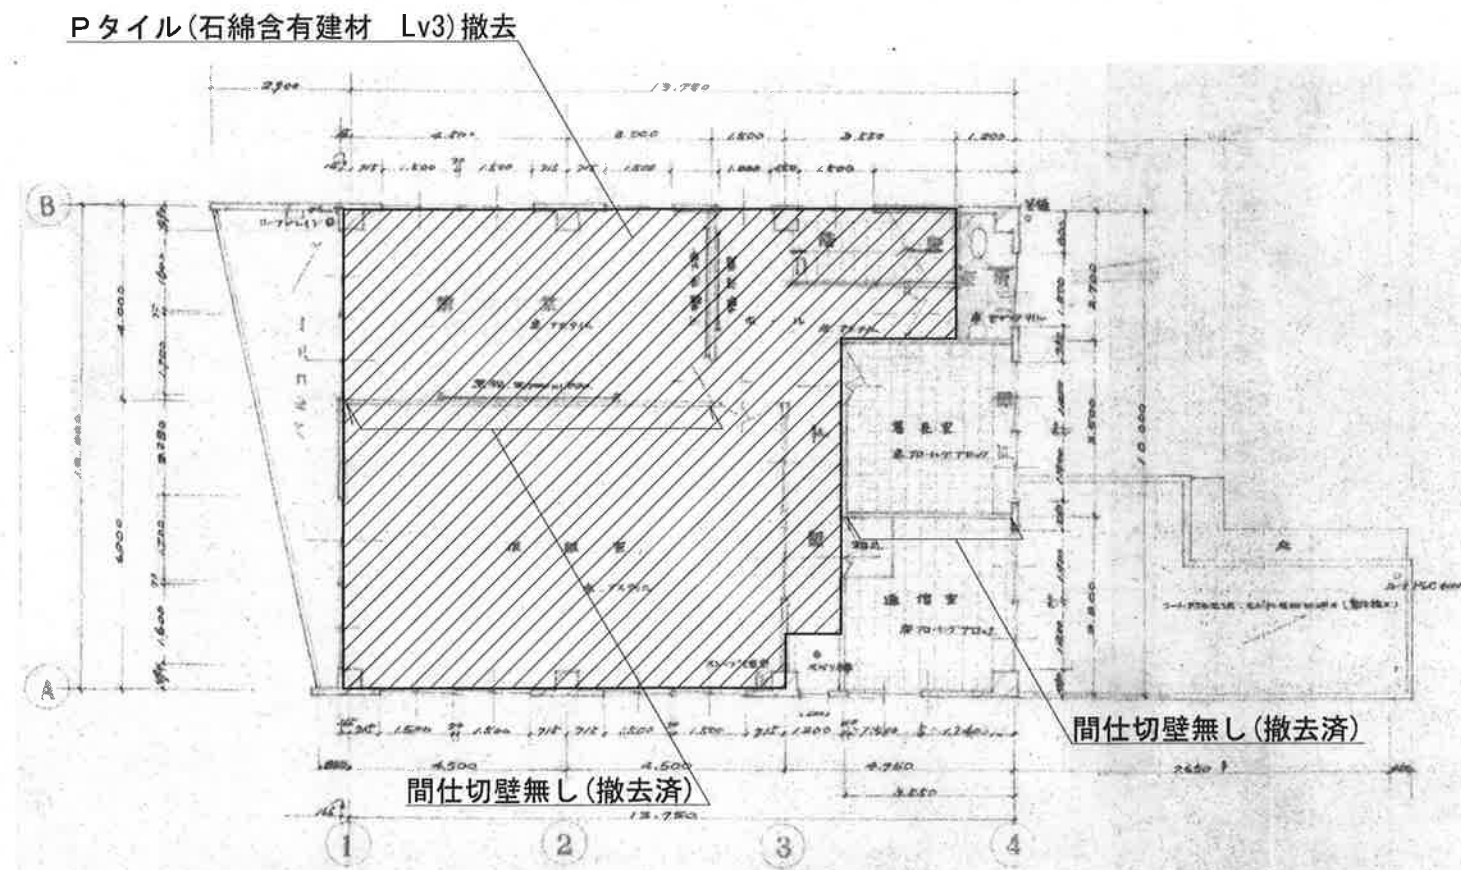

2階平面図 Free

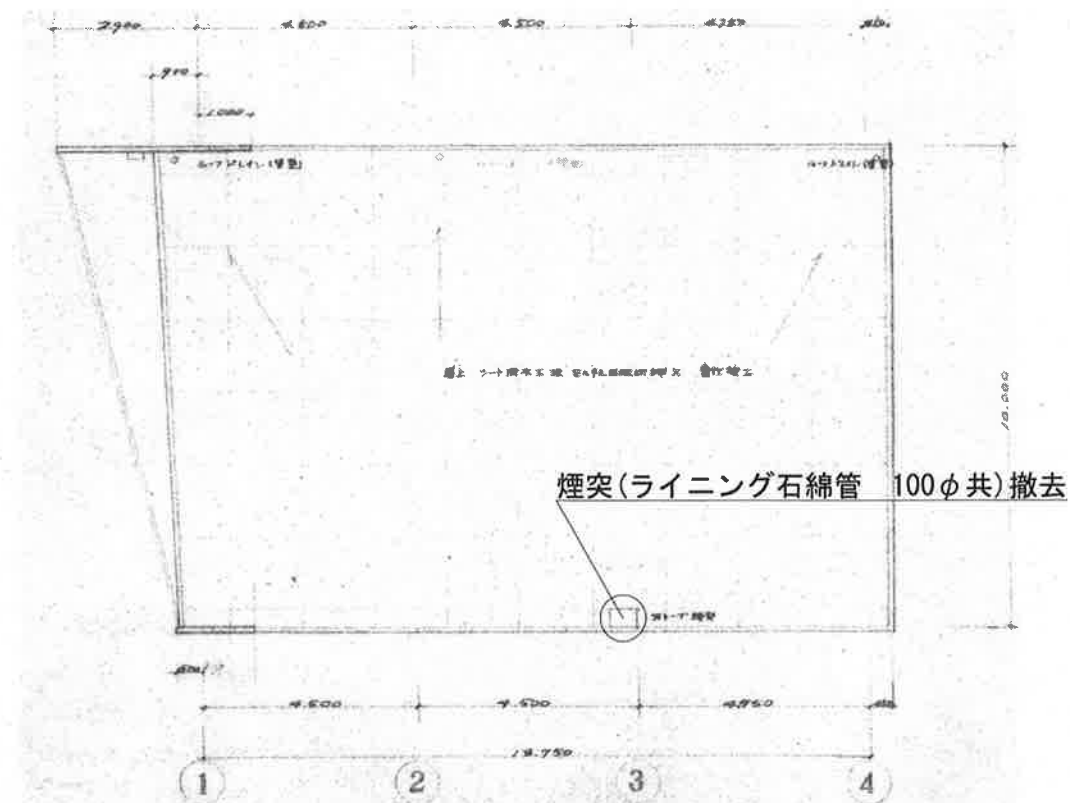

屋上平面図 Free

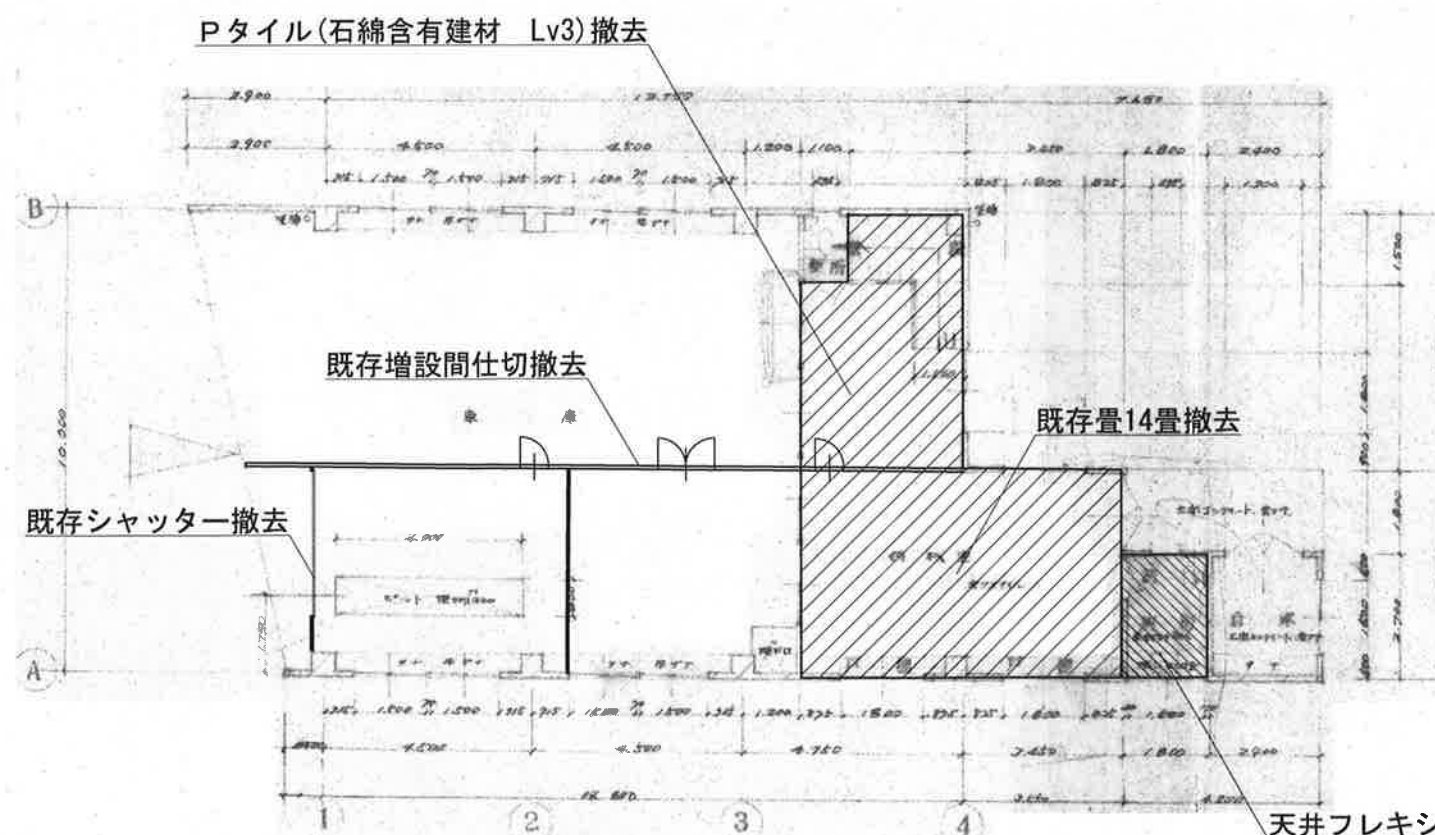

1階平面図 Free

集会場解体


- ・ 躯体(RC造2階建て)撤去 322.0㎡
- ・ 内装材撤去 322.0㎡
- ・ 基礎撤去 183.0㎡
- ・ 屋上シート防水撤去 172.0㎡

倉庫解体


- ・ 躯体(S造2階建て)撤去 40.4㎡
- ・ 内装材撤去 14.5㎡
- ・ 基礎撤去 27.4㎡

その他


- ・ 蛍光灯、エアコン、ファンヒーター、ガスヒーター、土間コンクリート、残置物(消火器20本共) 撤去

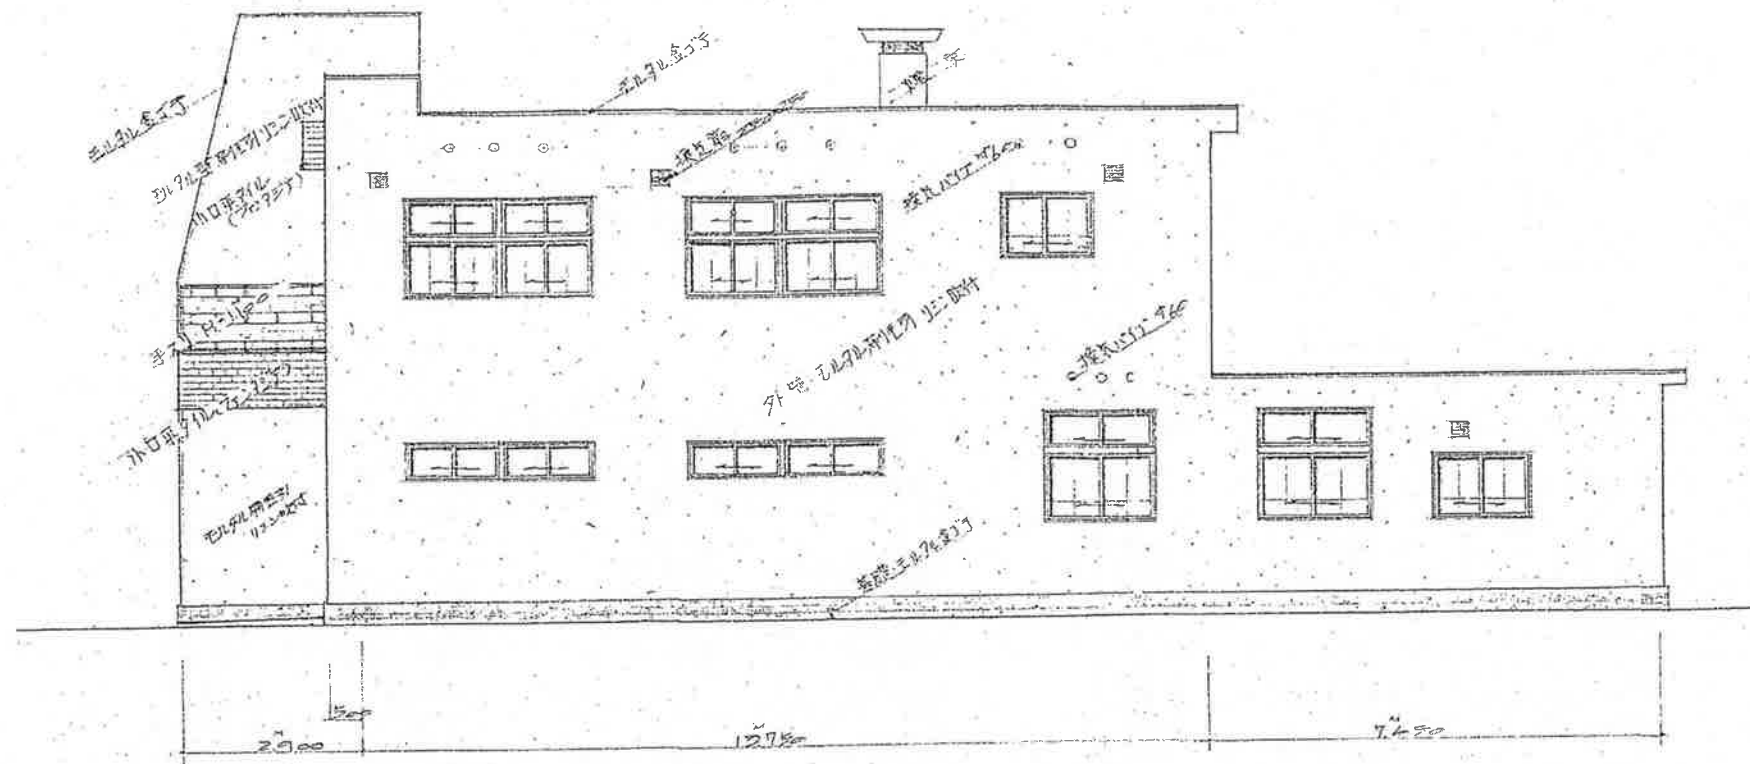


南側立面図 Free

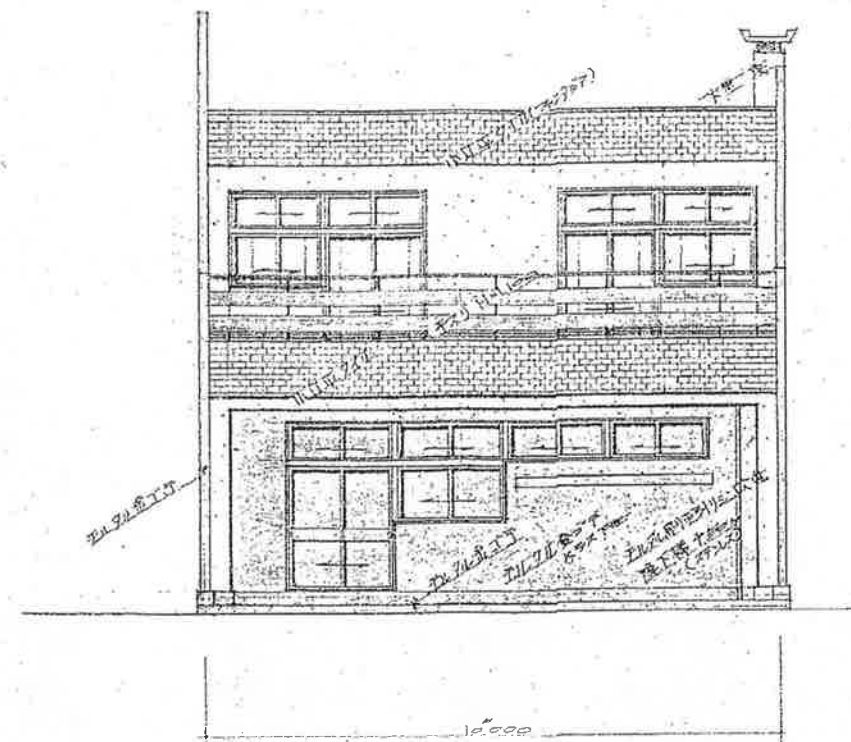

西側立面図 Free

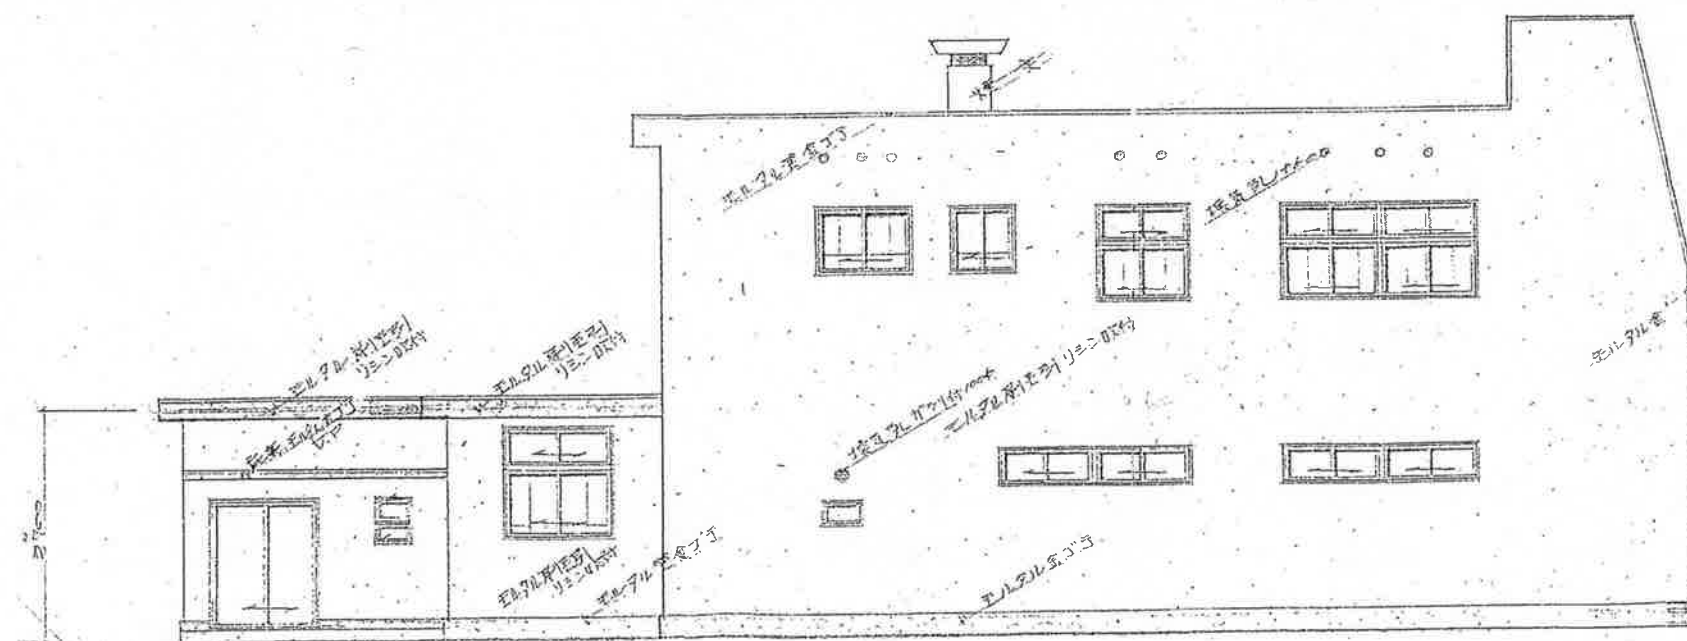



北側立面図 Free

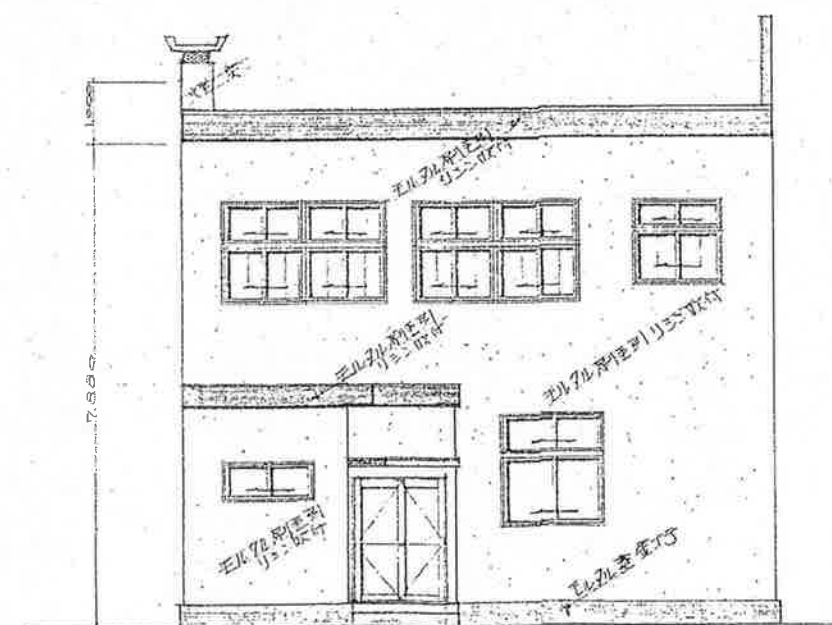

東側立面図 Free

<div></div> <div></div> <div></div>	まちづくり部　まち整備室　建築営繕課	<table><tr><td>承認</td><td>設計</td><td>担当</td><td></td></tr><tr><td></td><td></td><td></td><td></td></tr></table>	承認	設計	担当						<table><tr><td>縮　尺</td></tr><tr><td>Free</td></tr><tr><td>設計年月日</td></tr></table>	縮　尺	Free	設計年月日	<table><tr><td>工　事　名　称</td><td>湯田地区集会場解体工事</td></tr><tr><td>図　面　名　称</td><td>集会場立面図</td></tr></table>	工　事　名　称	湯田地区集会場解体工事	図　面　名　称	集会場立面図	<div>03</div> <div>No.</div>
承認	設計	担当																		
縮　尺																				
Free																				
設計年月日																				
工　事　名　称	湯田地区集会場解体工事																			
図　面　名　称	集会場立面図																			

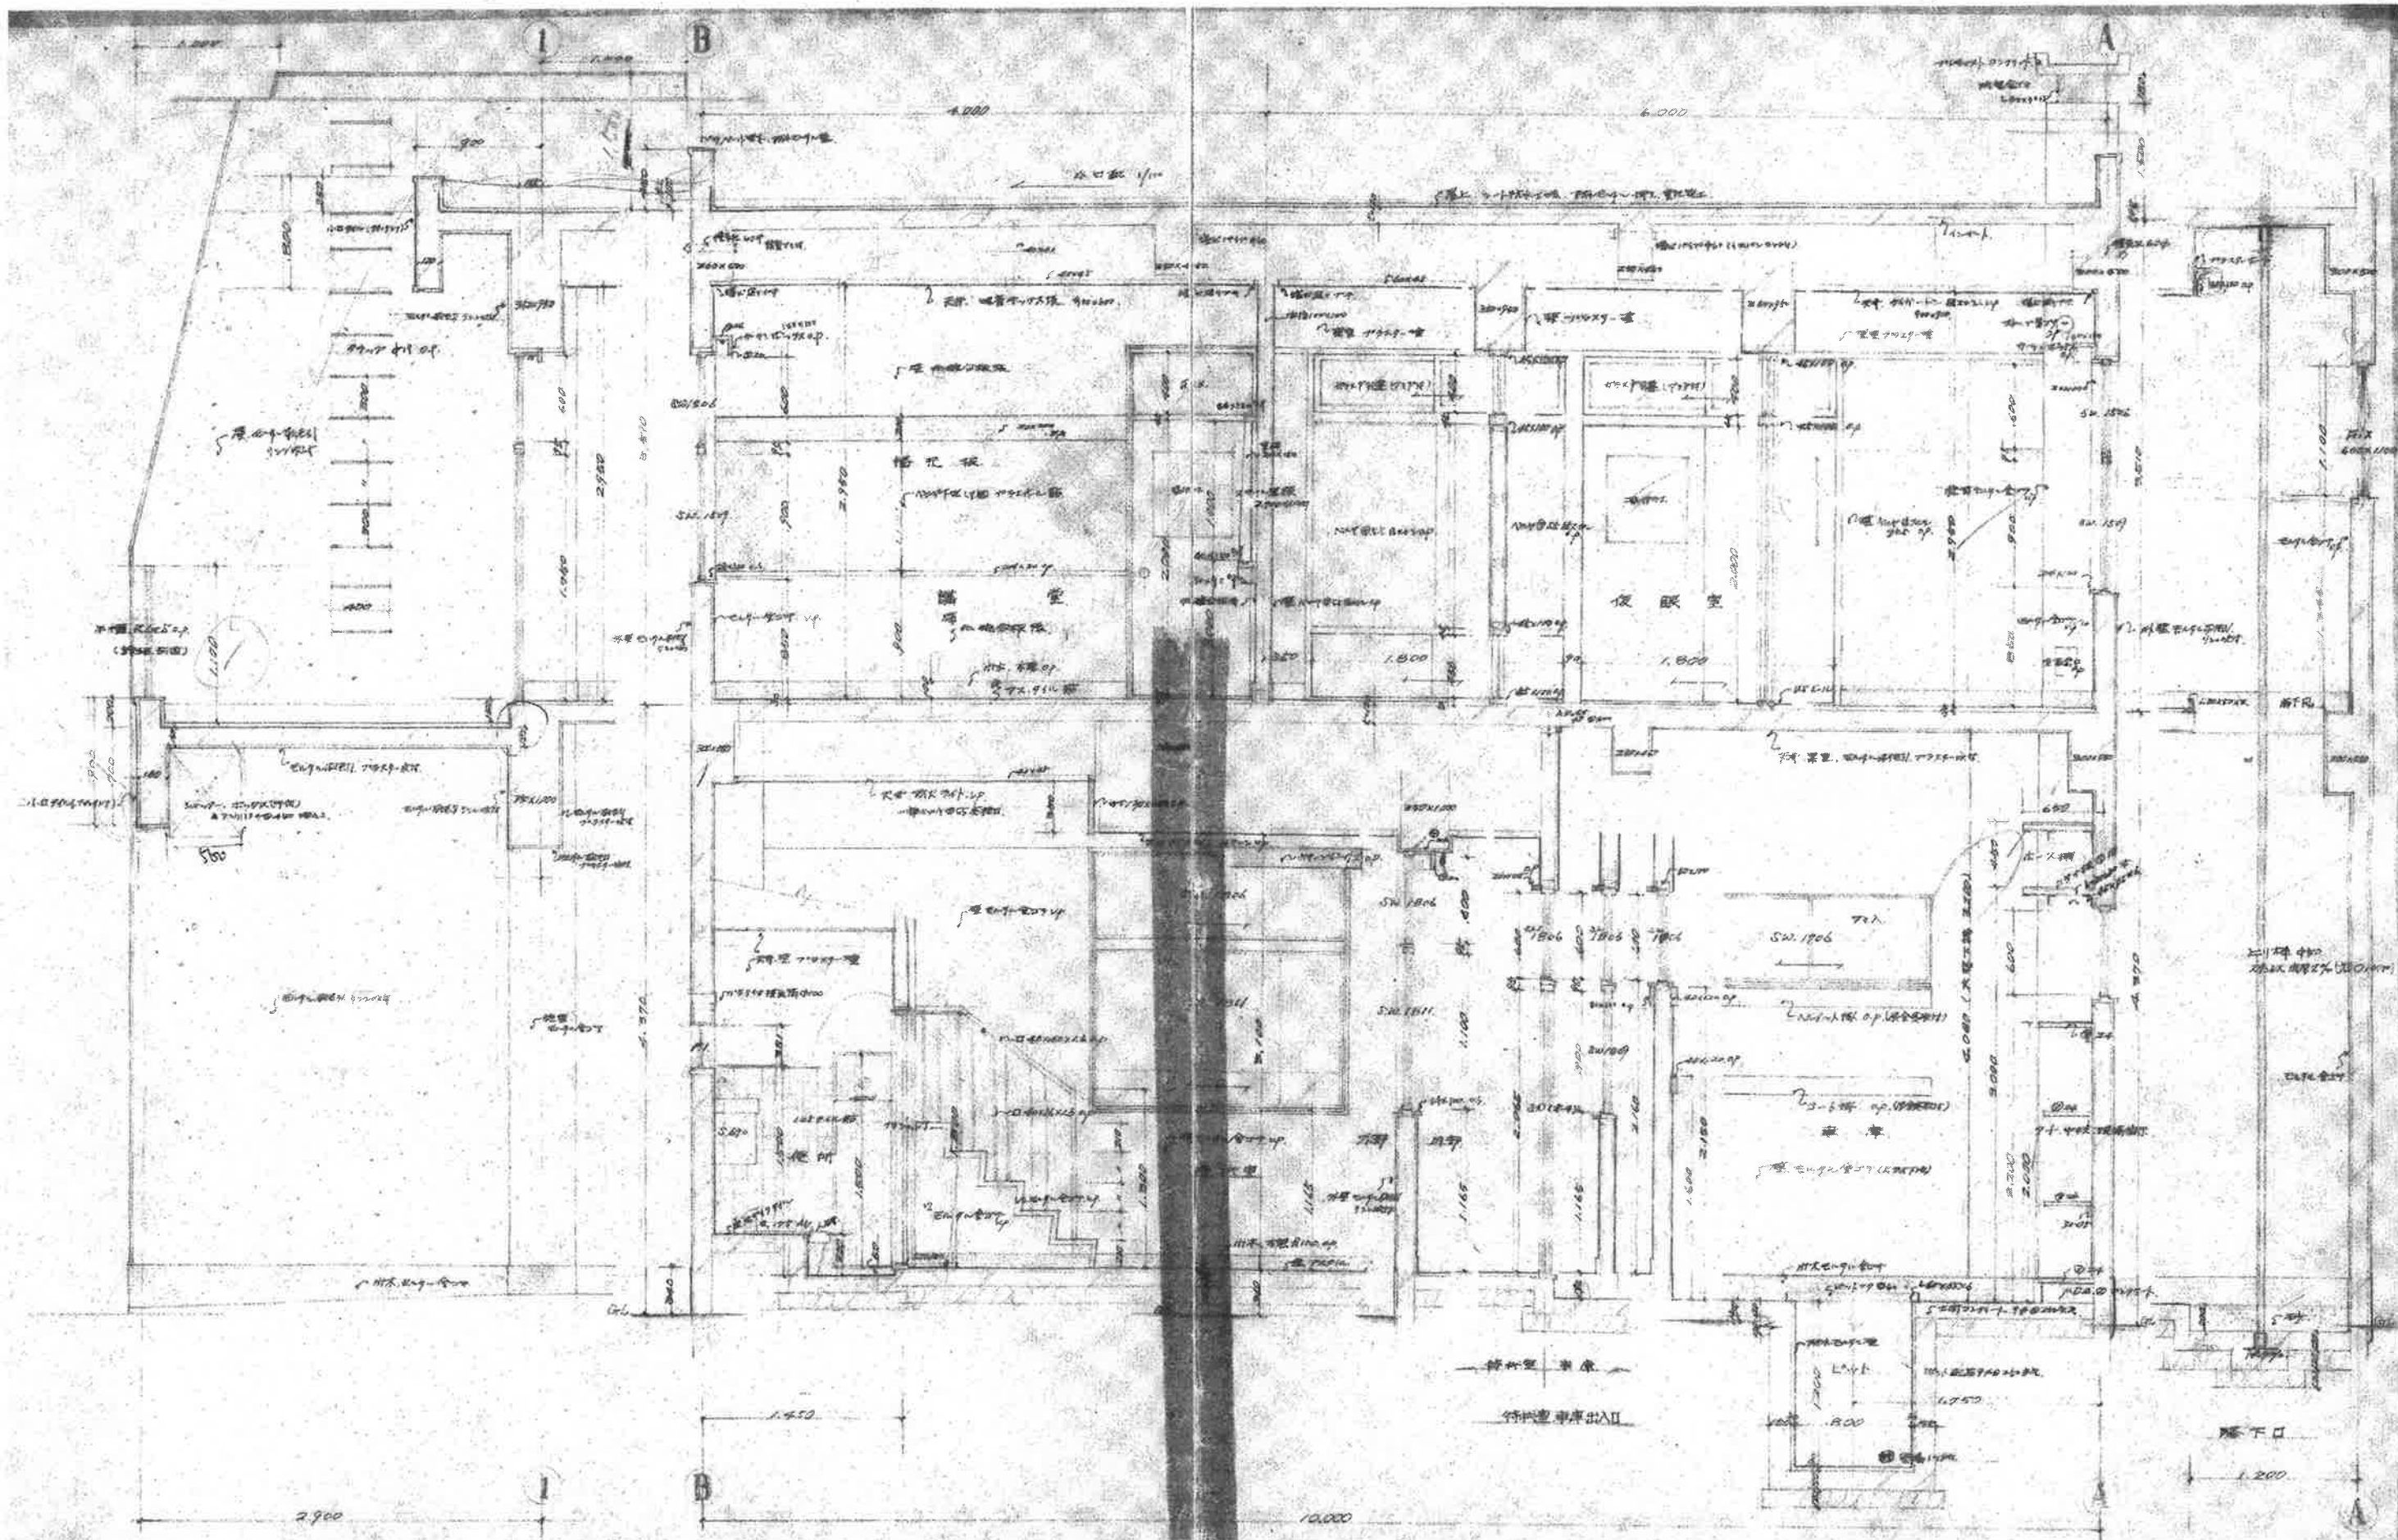

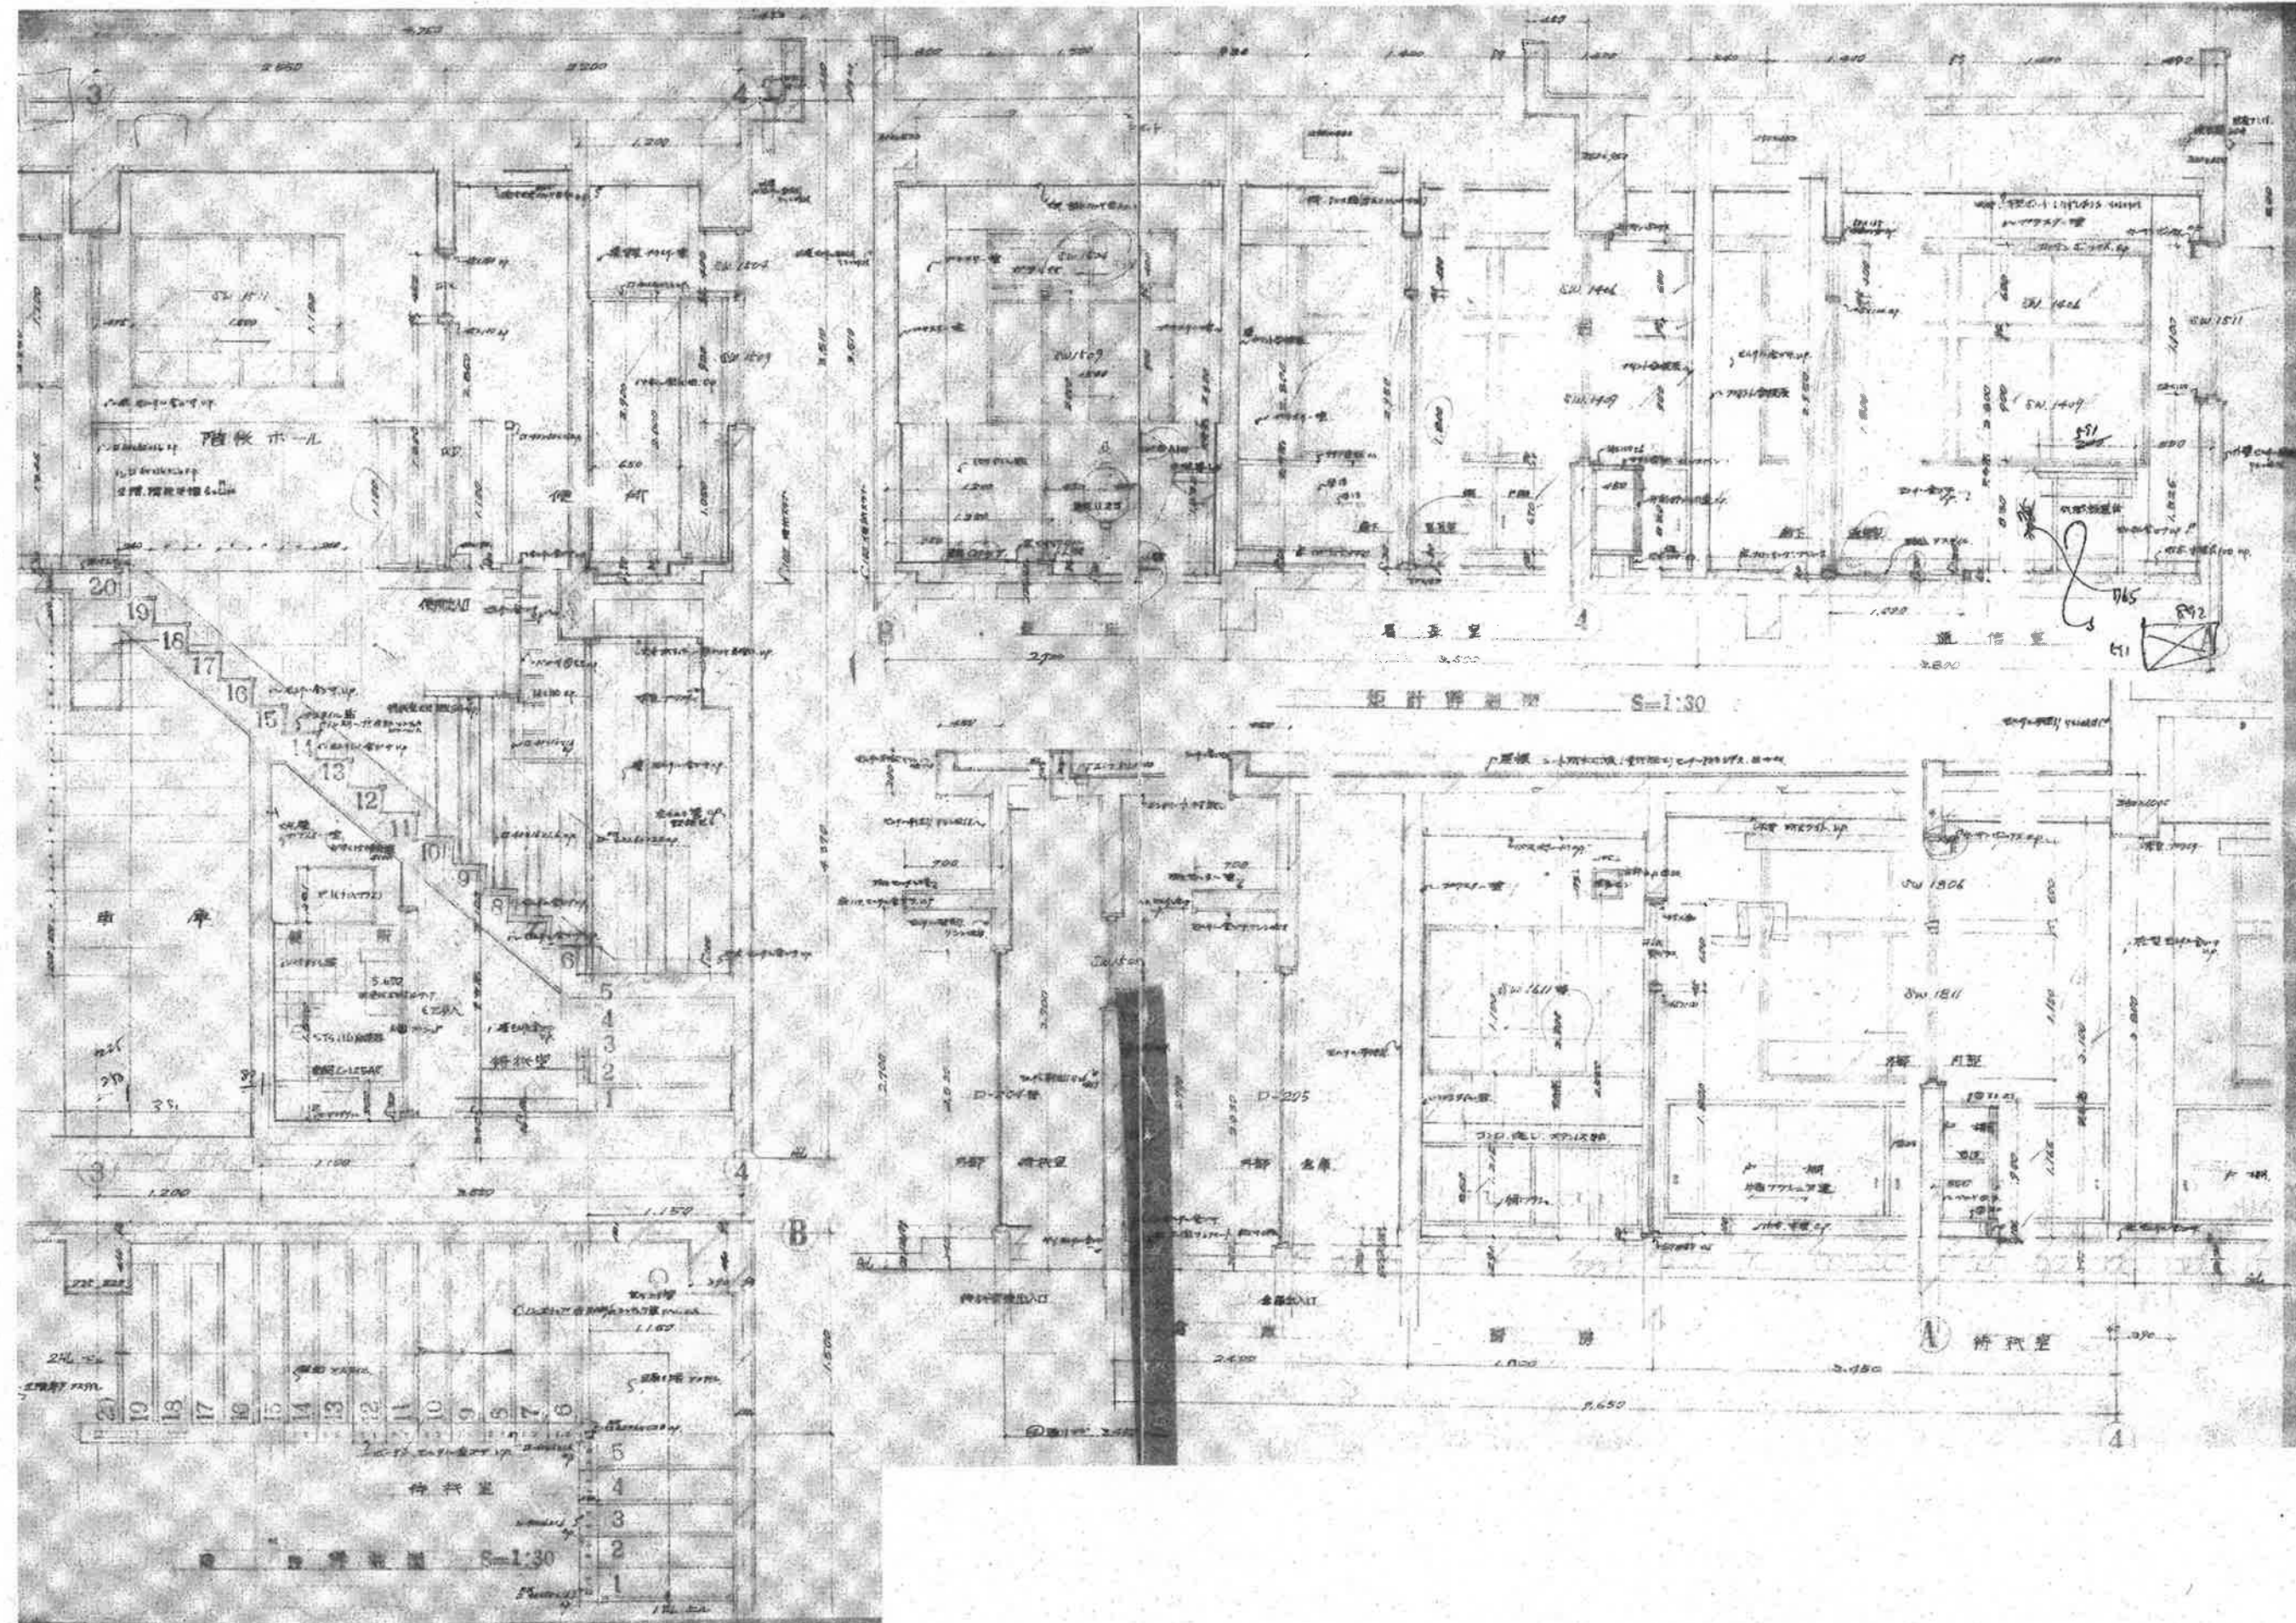


まちづくり部 まち整備室 建築営繕課


原 案	設 計	図 説

縮 尺
Free
設計年月日


工 事 名 称 湯田地区集会所解体工事
図 面 名 称 倉庫 矩計詳細図 2

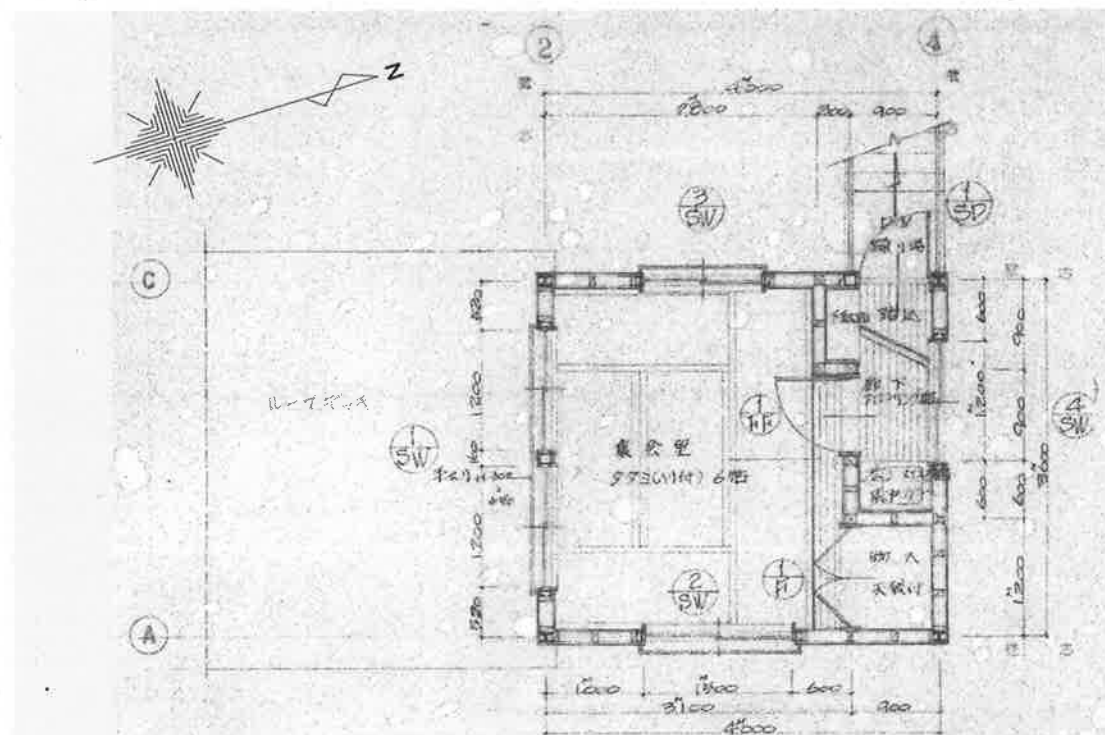


1階平面図 Free

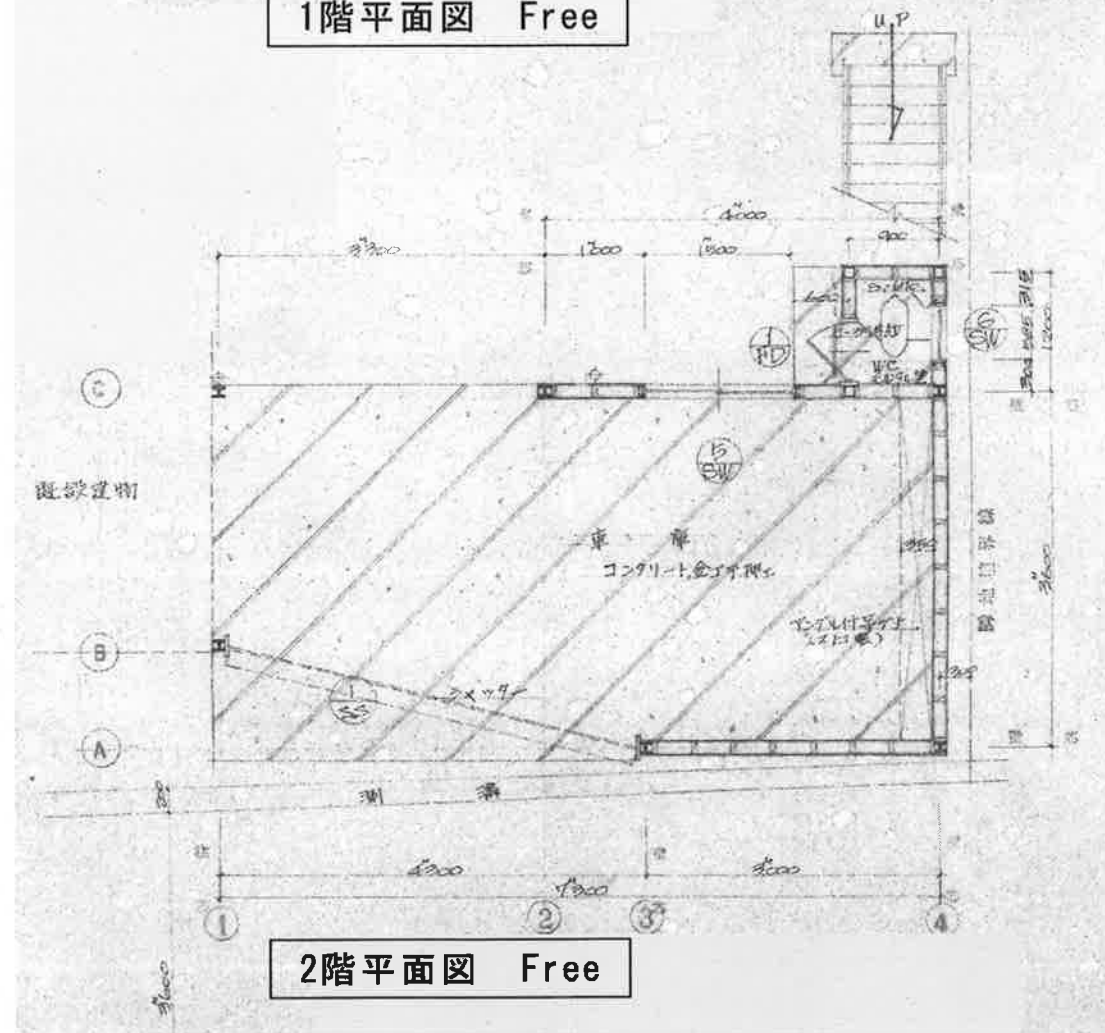


2階平面図 Free

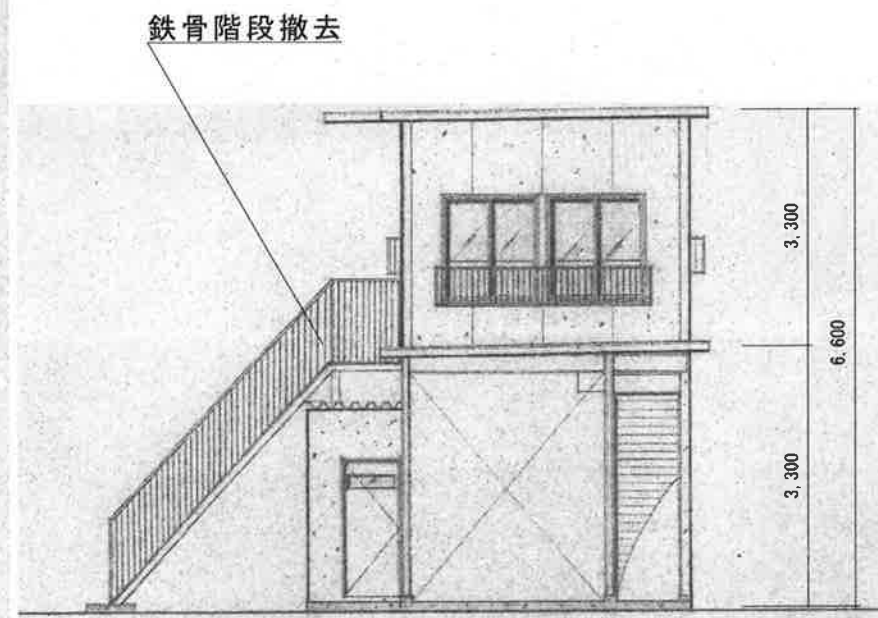


南側立面図 Free

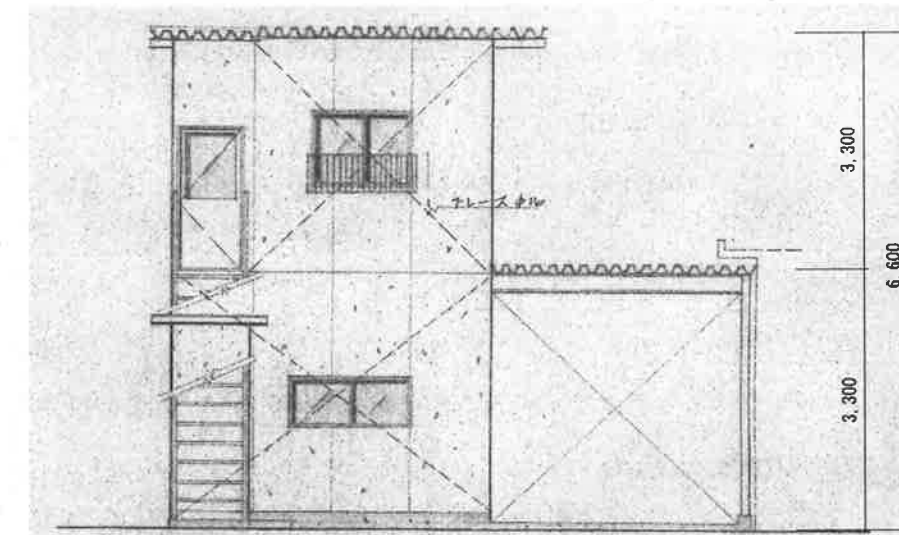

西側立面図 Free

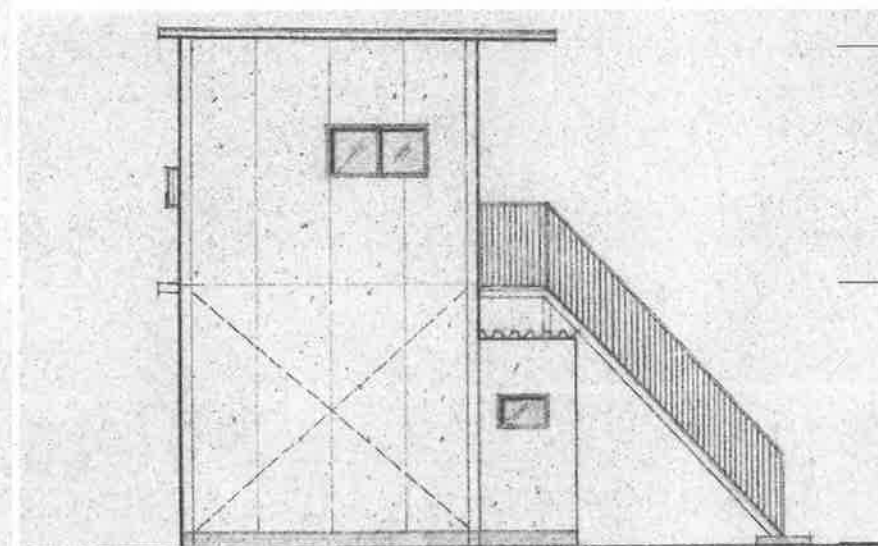

北側立面図 Free

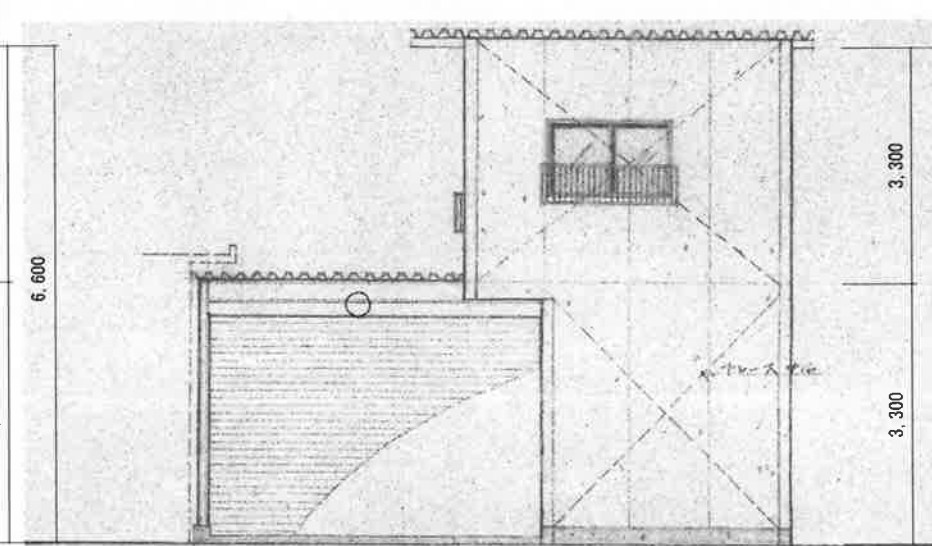

東側立面図 Free