


# 用途地域の変更案

## 都市計画道路 和戸町竜王線(国道52号)

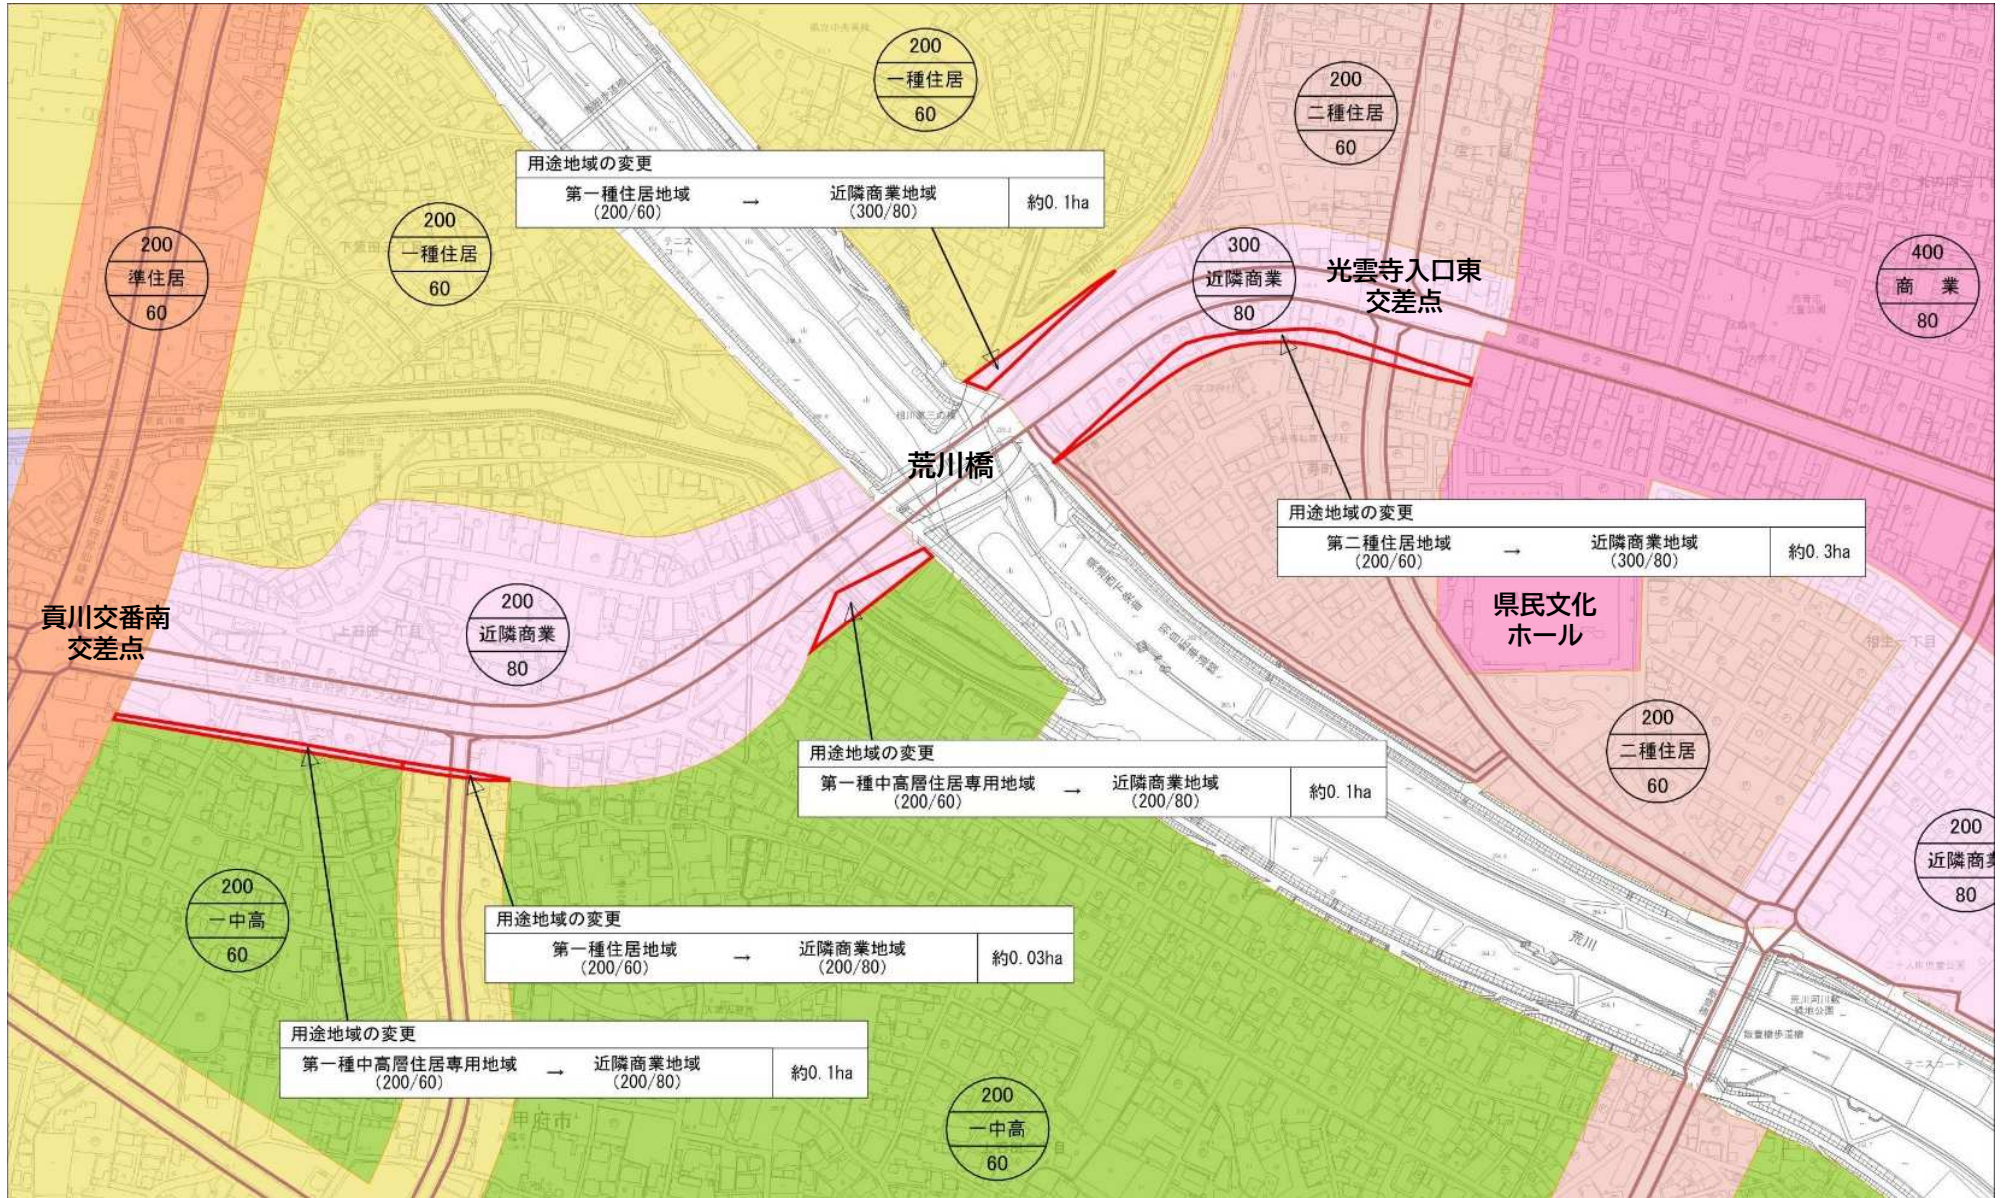

都市計画道路 和戸町竜王線の整備に伴い、既に沿道に指定している近隣商業地域（薄ピンク色）の範囲を拡大します。それに伴い、建築物に対する用途の制限や建ぺい率を変更します。また、一部の地域は容積率を変更します。