


# 用途地域の変更案

都市計画道路 幸町伊勢四丁目線(伊勢通り)  
都市計画道路 太田町蓬沢線(青葉通り)

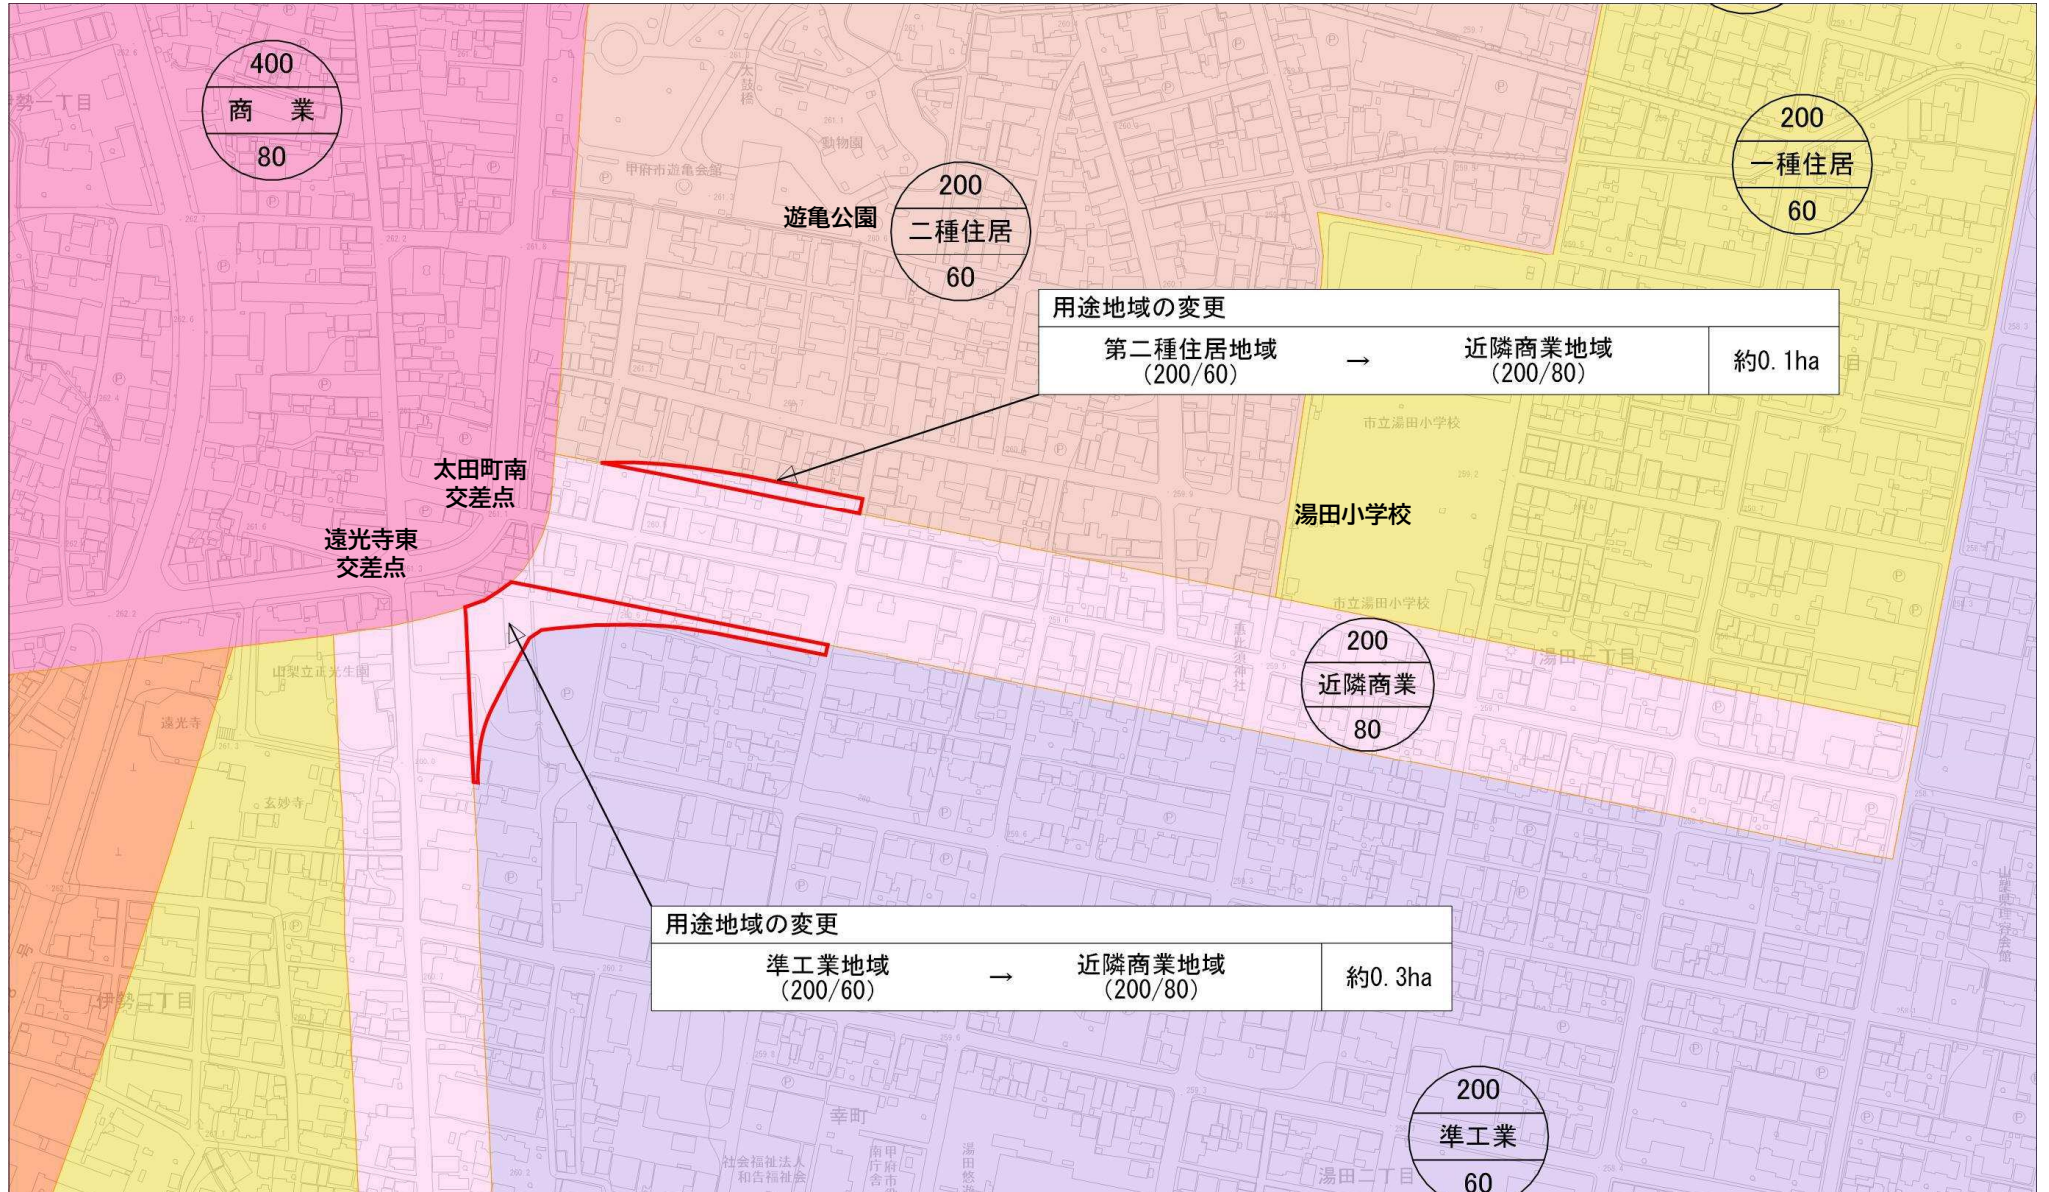

都市計画道路 幸町伊勢四丁目線、太田町蓬沢線の整備に伴い、既に沿道に指定している近隣商業地域（薄ピンク色）の範囲を拡大します。それに伴い、建築物に対する用途の制限や建ぺい率を変更します。