


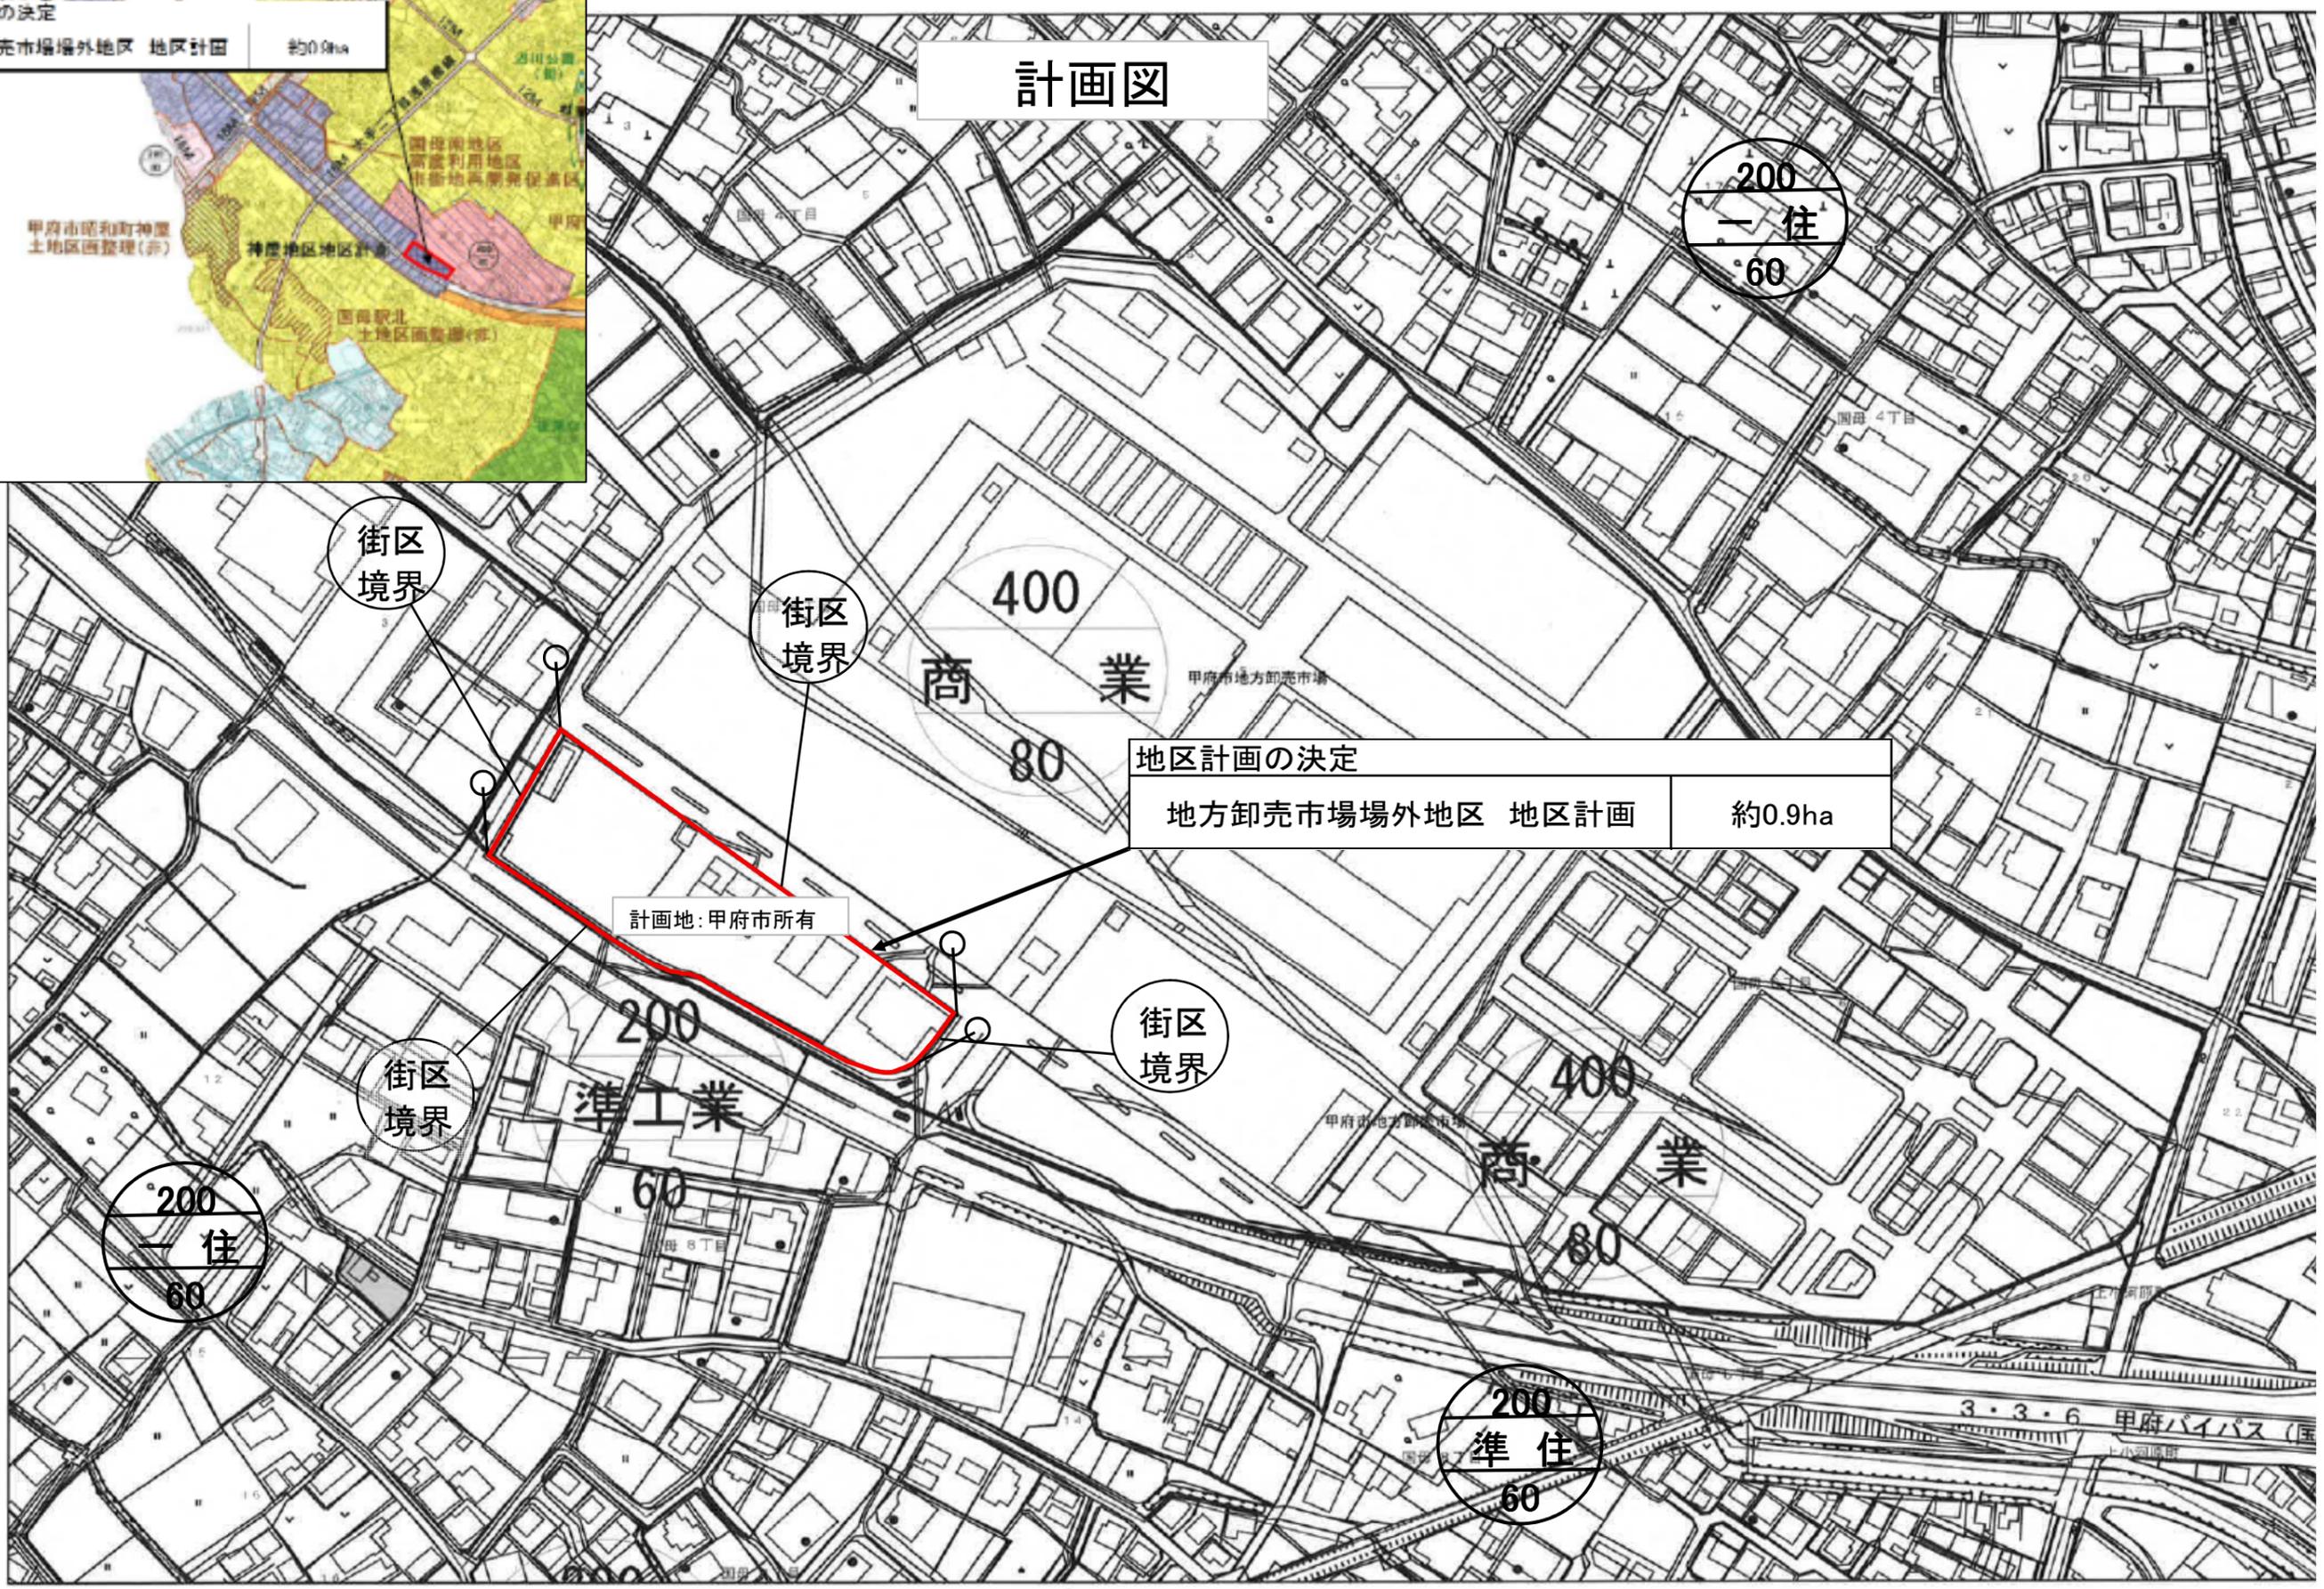

計画図



地区計画の決定
地方卸売市場場外地区 地区計画 約0.9ha

計画地: 甲府市所有

