




西曲輪整備計画図 S=1:1500



門跡検出状況 S=1:125




中・下段区画段差門跡 (発掘調査時)

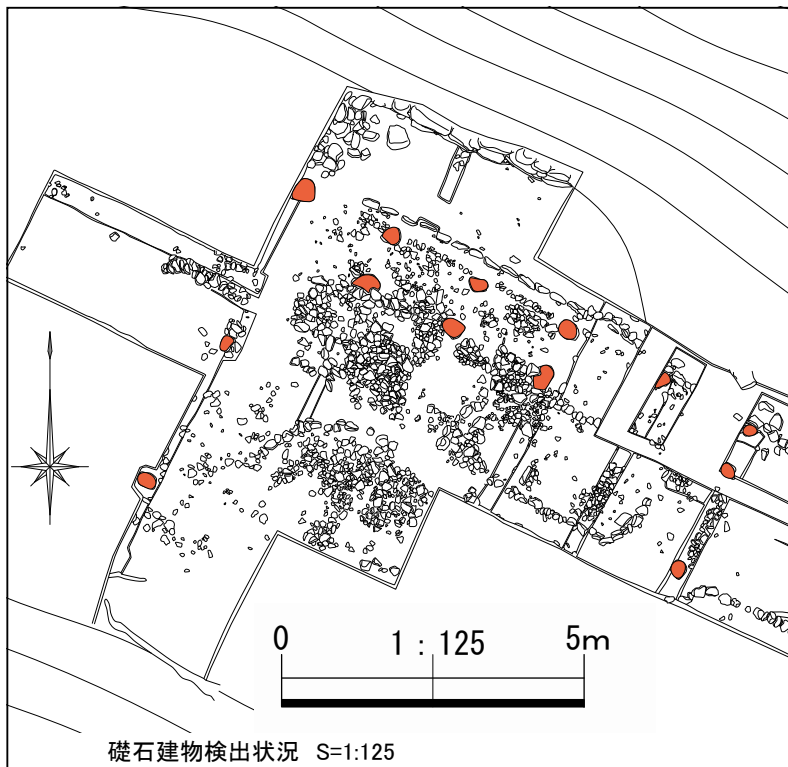

礎石建物検出状況 S=1:125



上段建物跡 (発掘調査時)

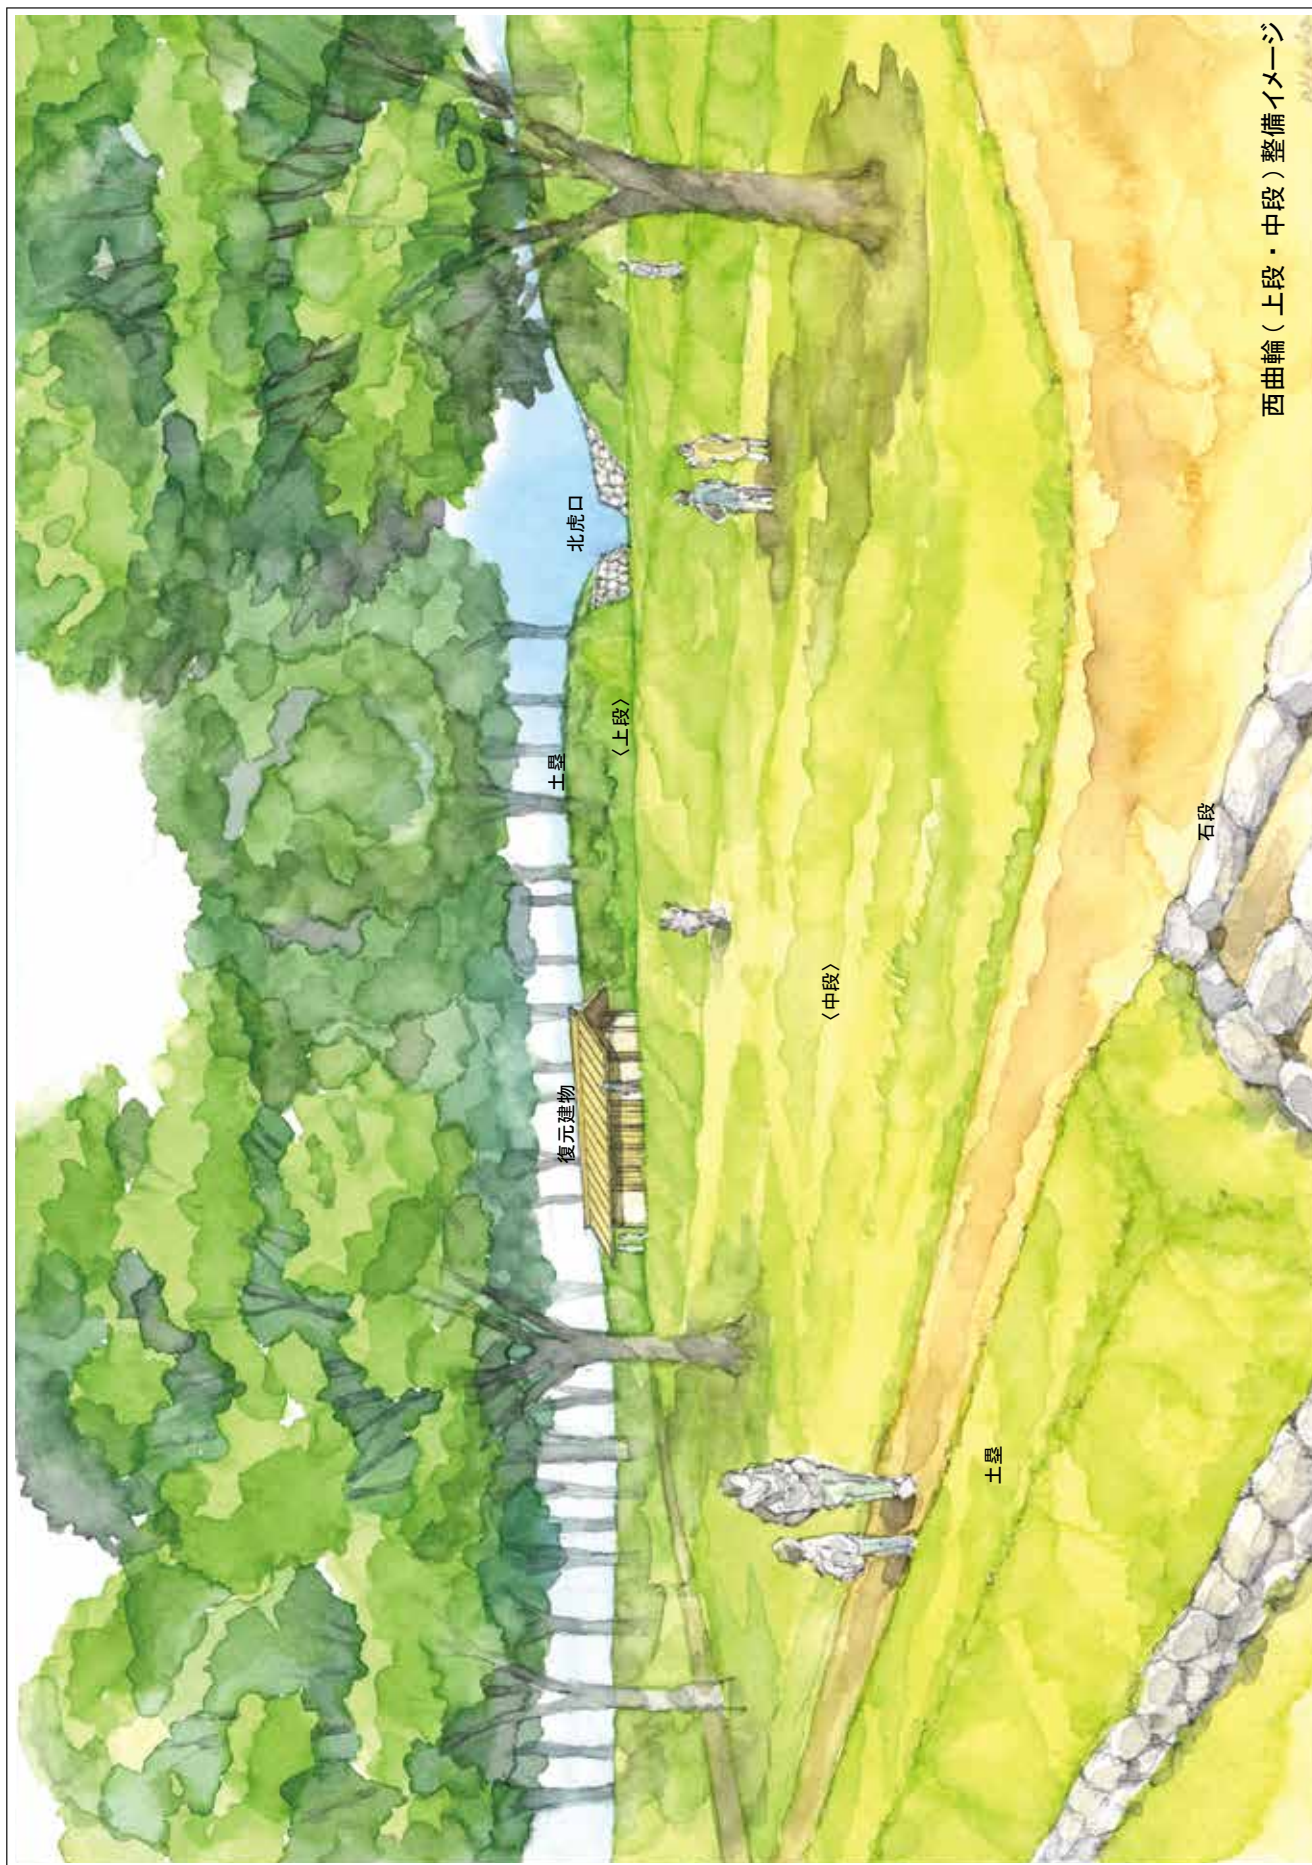

西曲輪（上段・中段）整備イメージ