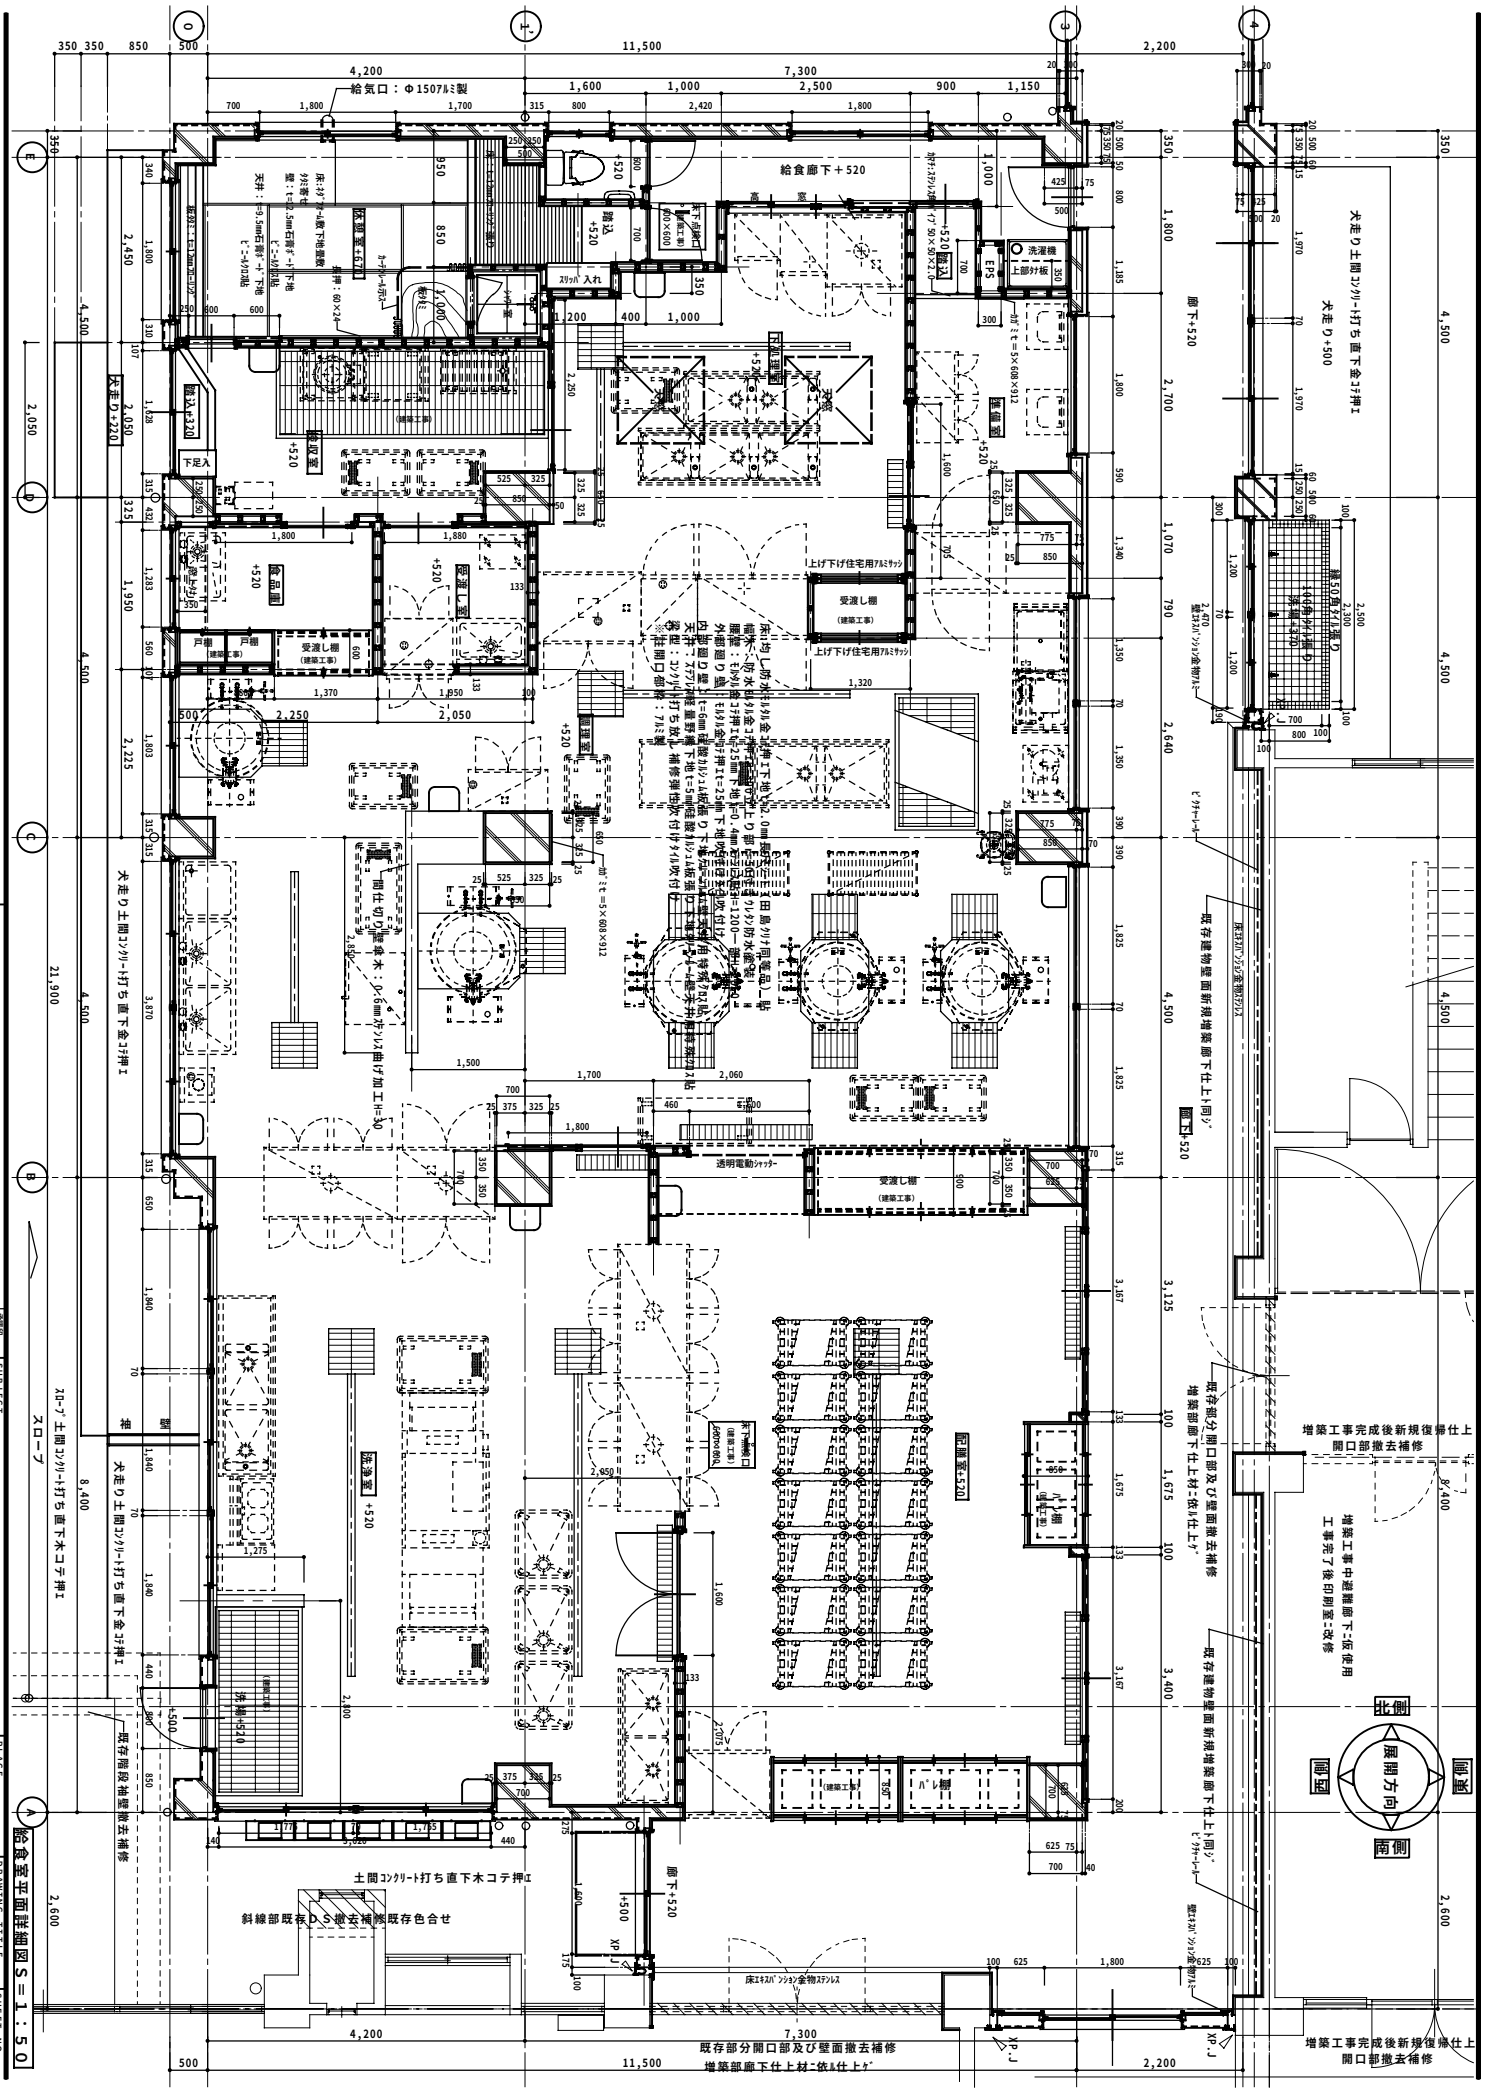
給食室平面詳細図 S＝1：50
給気口：Φ150ｱﾙﾐ製
給食廊下＋520
廊下+520
犬走り土間ｺﾝｸﾘｰﾄ打ち直下金ｺﾃ押ｴ
犬走り+500
犬走り+520
犬走り土間ｺﾝｸﾘｰﾄ打ち直下木ｺﾃ押ｴ
スロープ
スロープ土間ｺﾝｸﾘｰﾄ打ち直下木ｺﾃ押ｴ
土間ｺﾝｸﾘｰﾄ打ち直下木ｺﾃ押ｴ
斜線部既存ＤＳ撤去補修既存色合せ
既存階段袖壁撤去補修
既存部分開口部及び壁面撤去補修
増築部廊下仕上材に依る仕上ﾍﾞ
増築工事完成後新規復帰仕上
開口部撤去補修
増築工事中避難廊下に仮使用
工事完了後 印刷室に改修
既存建物壁面新規増築廊下仕上同ｼﾞ
既存部分開口部及び壁面撤去補修
増築部廊下仕上材に依る仕上ﾍﾞ
増築工事完成後新規復帰仕上
開口部撤去補修
展開方向
北側
南側
洗濯機
上部ﾀｵﾙ掛
EPS
給湯室
食品庫
受渡し棚
(建築工事)
上げ下げ住宅用ｱﾙﾐｻｯｼ
ﾊﾟｳﾀﾞｰ室
印刷室
ｶｳﾝﾀｰ
ﾚｼﾞ
ﾎｰﾑﾍﾙﾊﾟｰ
ﾄｲﾚ
ｽﾘｯﾊﾟ入れ
踏込
下足入
ｽﾛｰﾌﾟ
透明電動ｼｬｯﾀｰ
ﾊﾟﾈﾙ
ｴｷｽﾊﾟﾝｼｮﾝ金物ｽﾃﾝﾚｽ
ｴｷｽﾊﾟﾝｼｮﾝ金物ｱﾙﾐ
XP.J
PLACE 甲府市
DATE
SCALE 1：50
DRAWING TITLE 平面詳細(給食室)
SUBJECT
SHEET NO.