


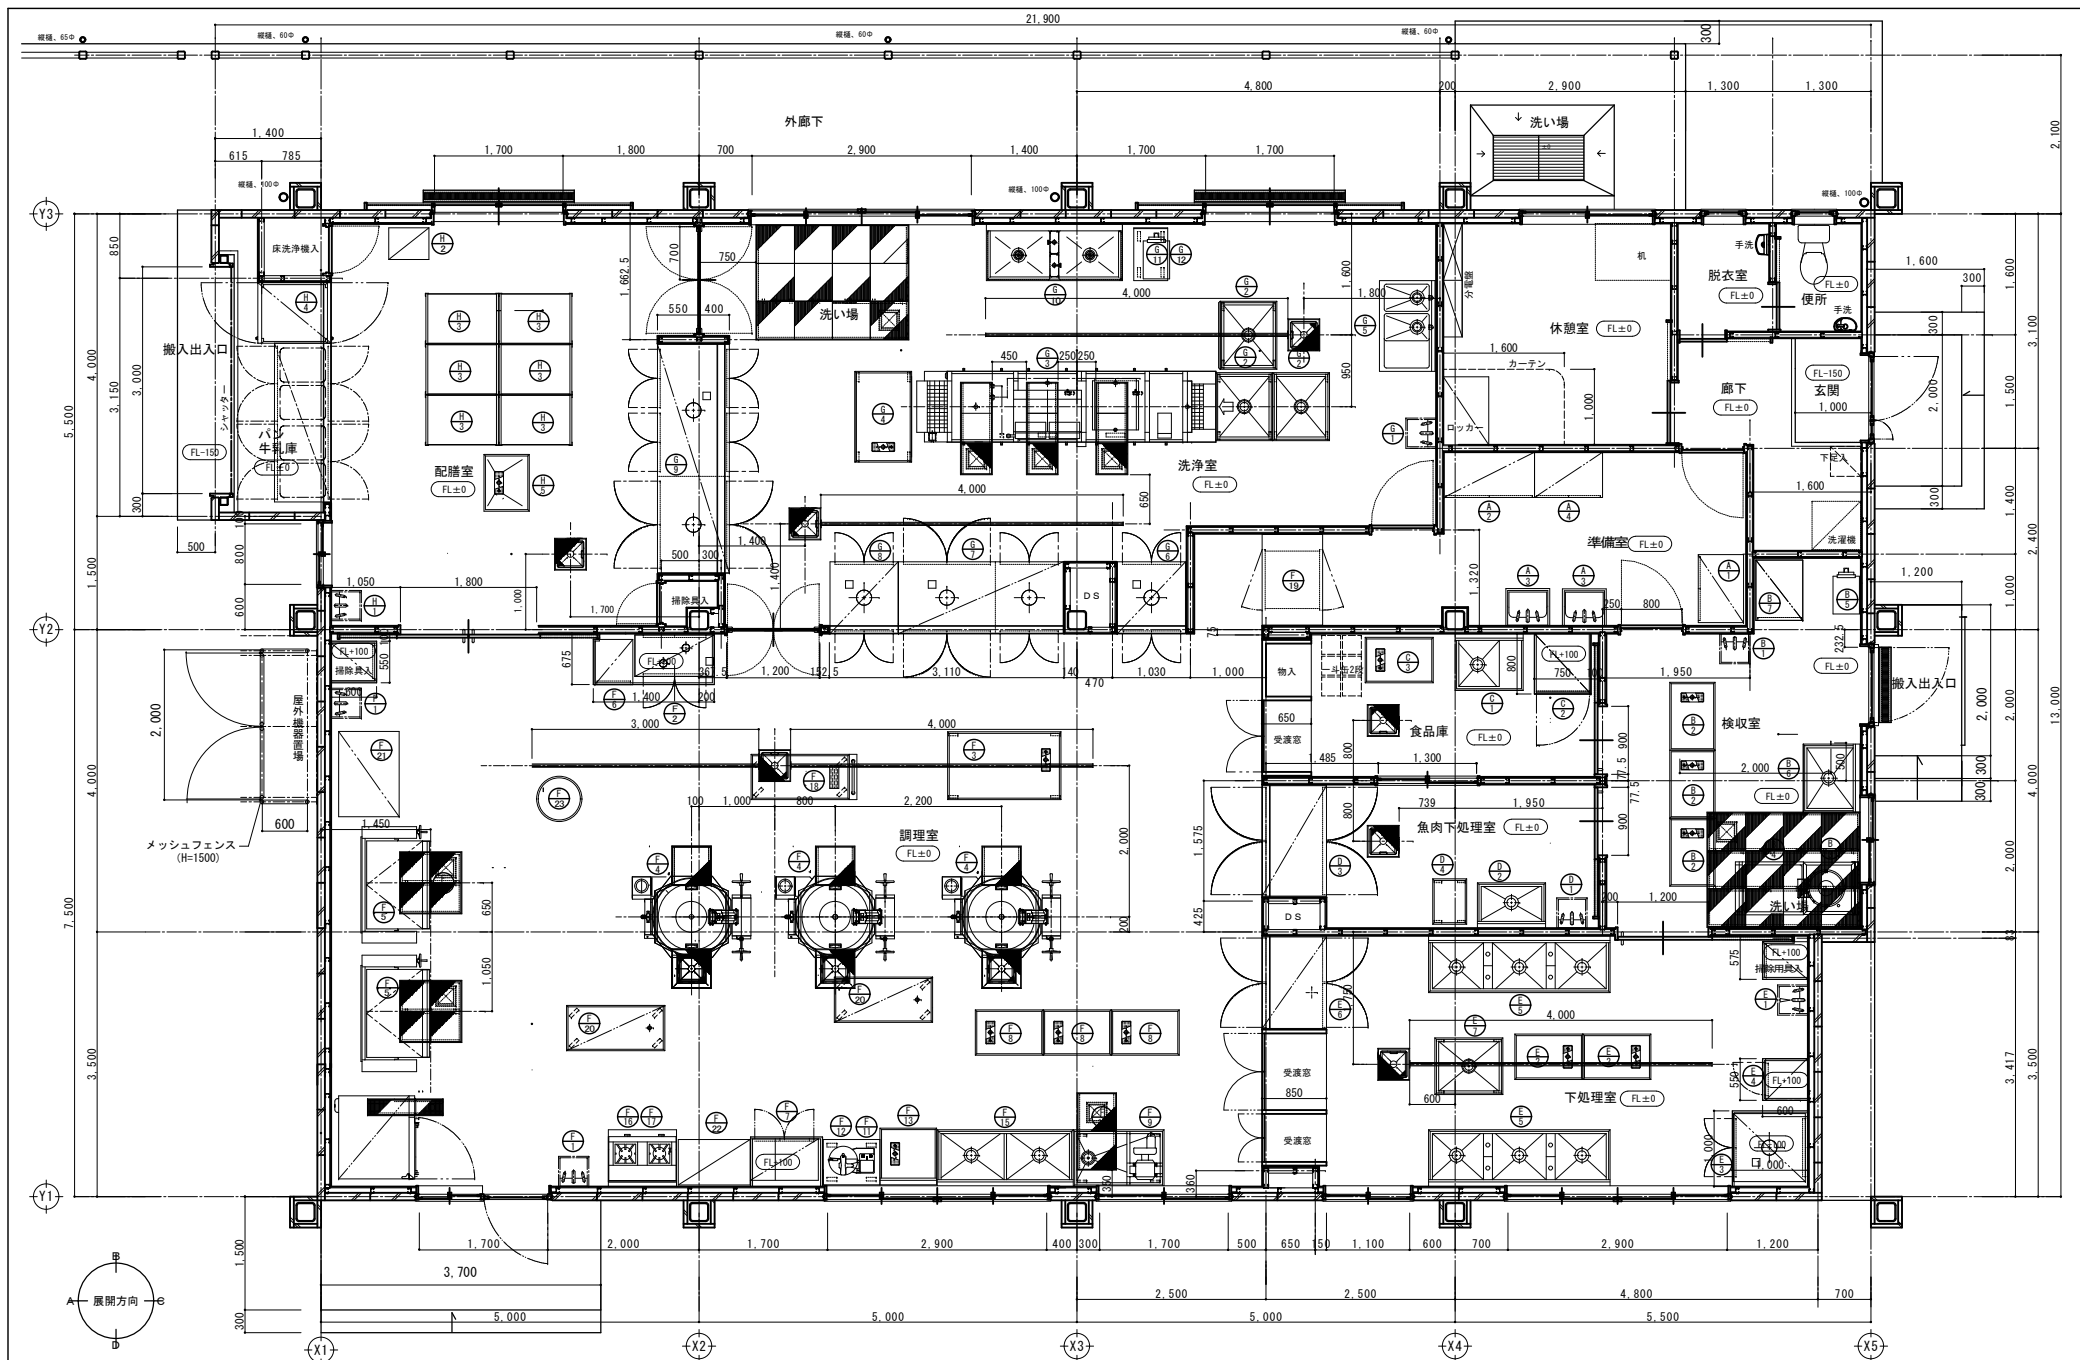

特記	1
事項	2
	3
	4

承認	所長	担当	設計	縮尺	工事名称
				1/50	朝日小学校給食室増改築(建築主体) 工事
				設計年月日	図面名称
					平面詳細図