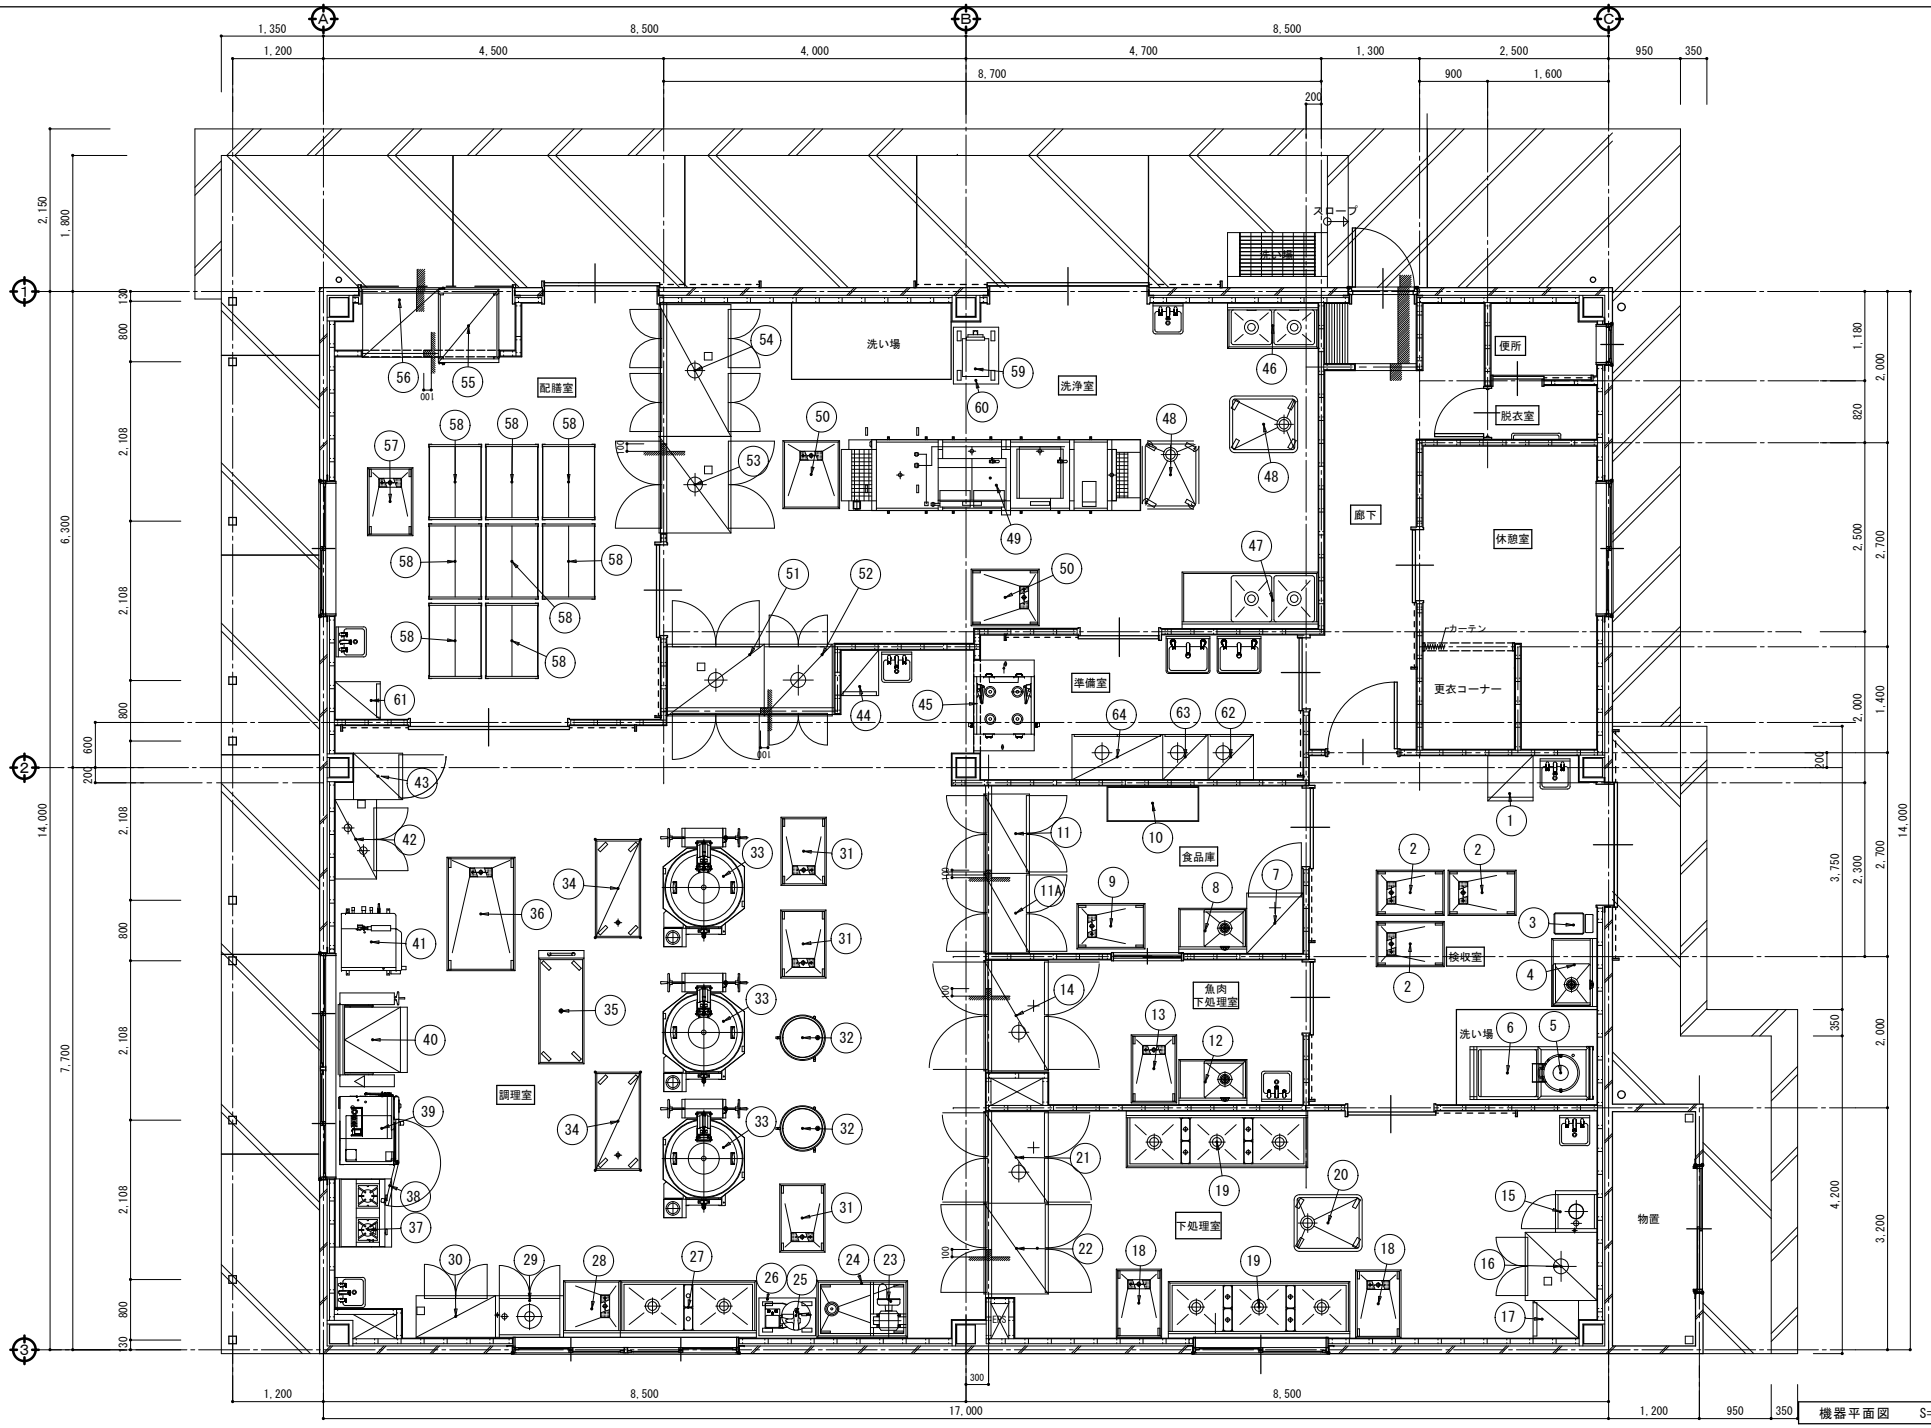

機器平面図　S=1/50

承認	設計	担当	縮尺 S=1:50	工事名称 北新小学校給食室増改築(建築主体)工事	A－37
			設計年月日	図面名称 機器平面図 (参考図)	No.