


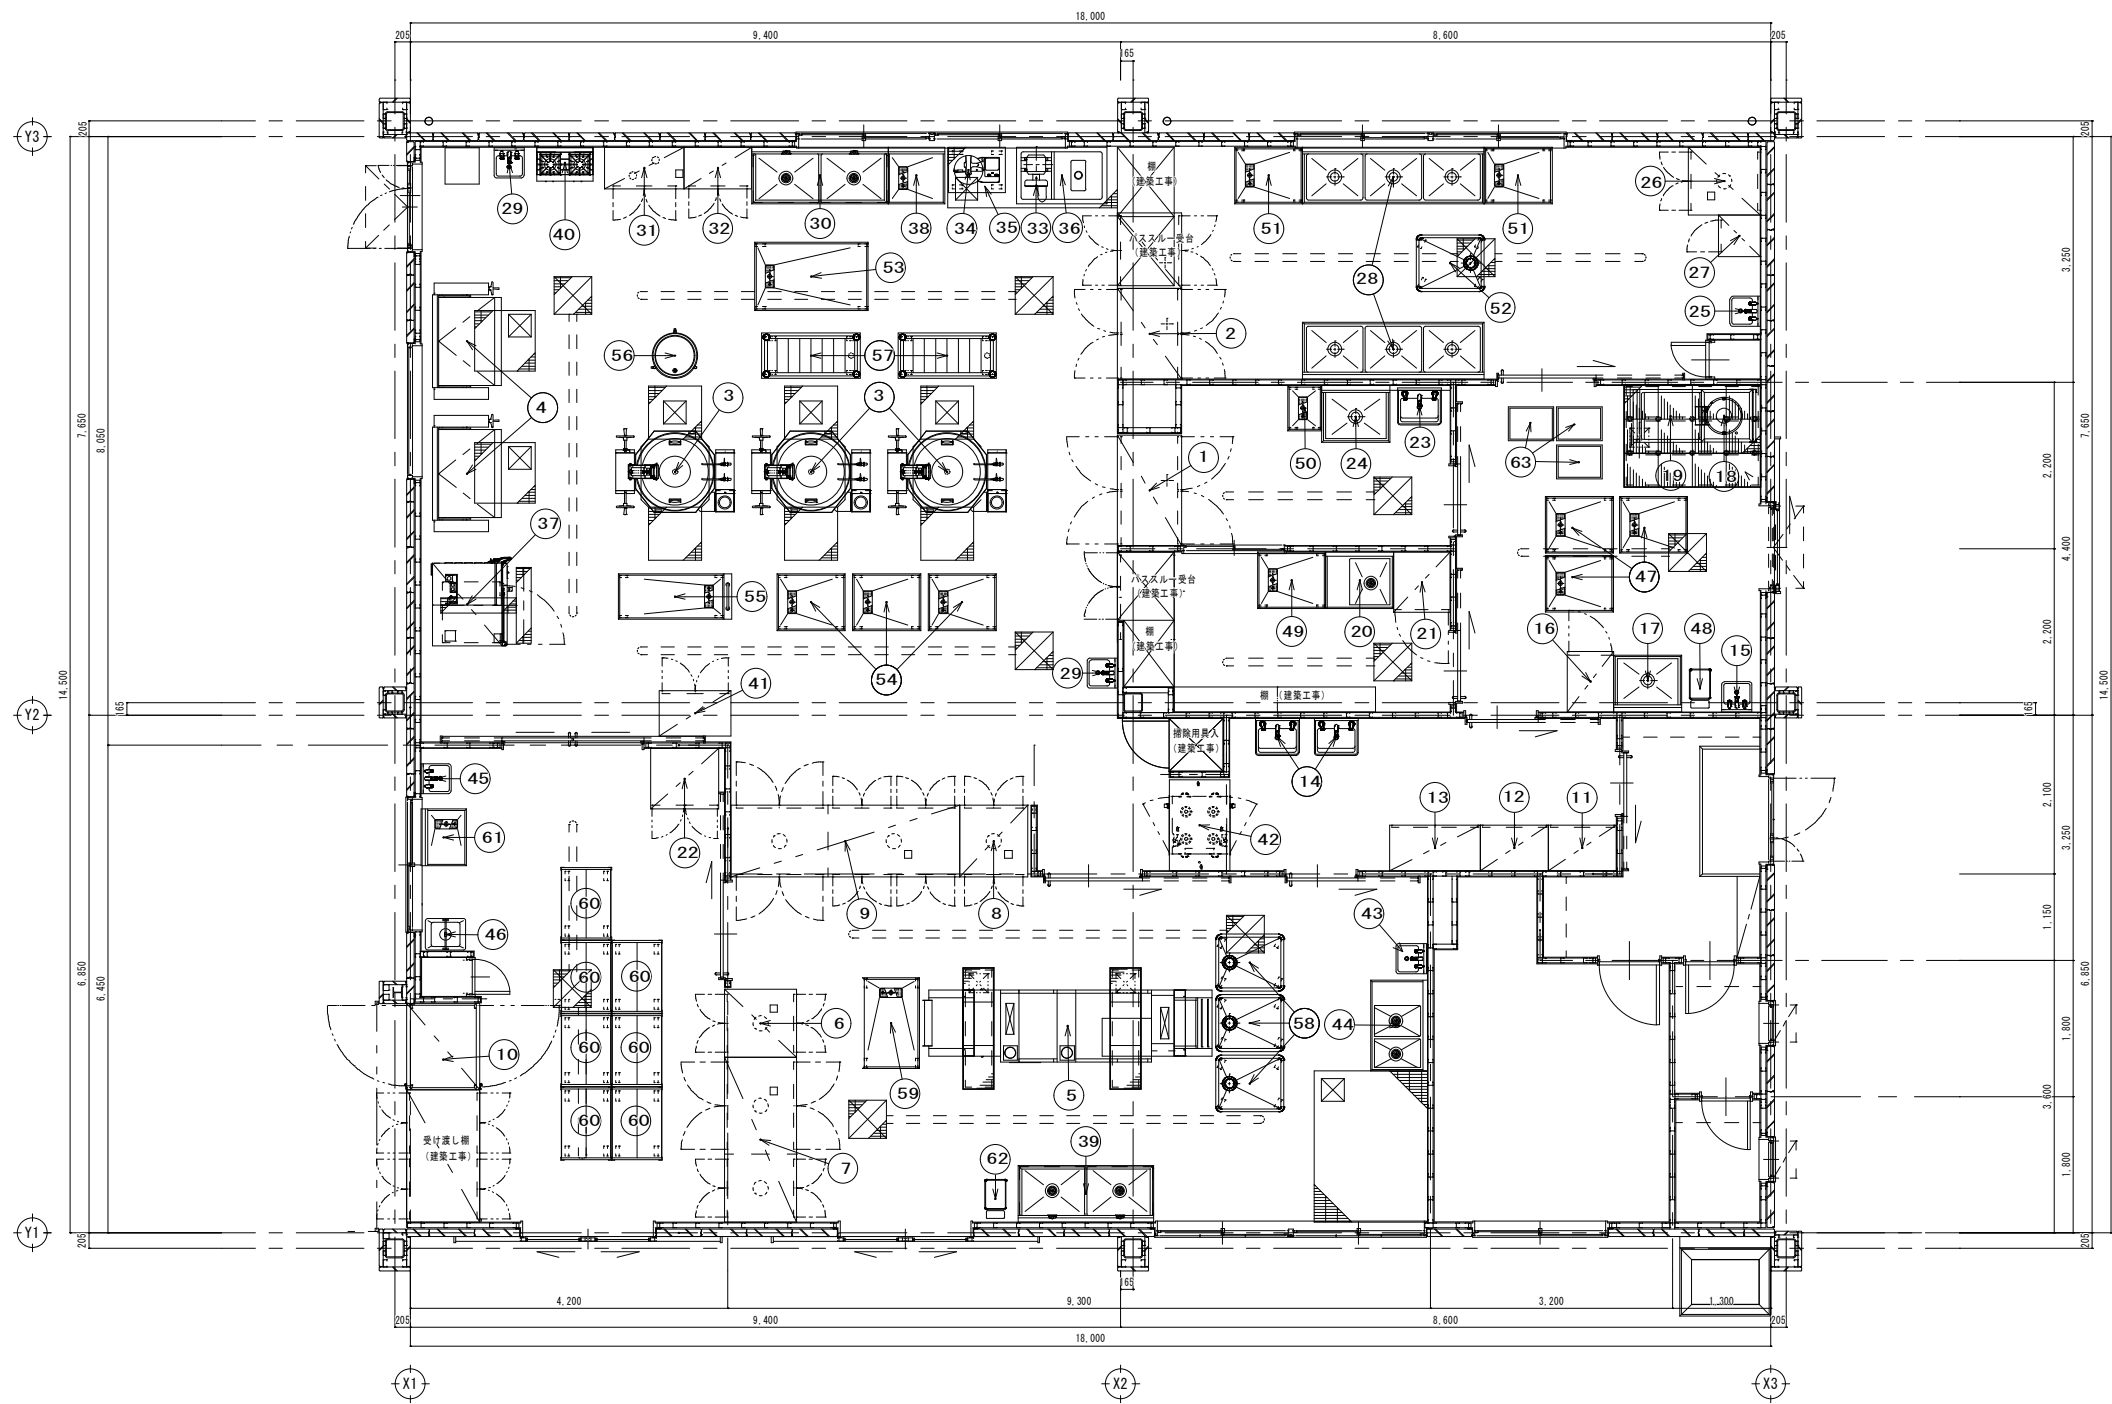

工事名称	甲府市役所教育部学事課	図面名称	里垣小学校給食室機器配置図	縮尺	1/100
------	-------------	------	---------------	----	-------