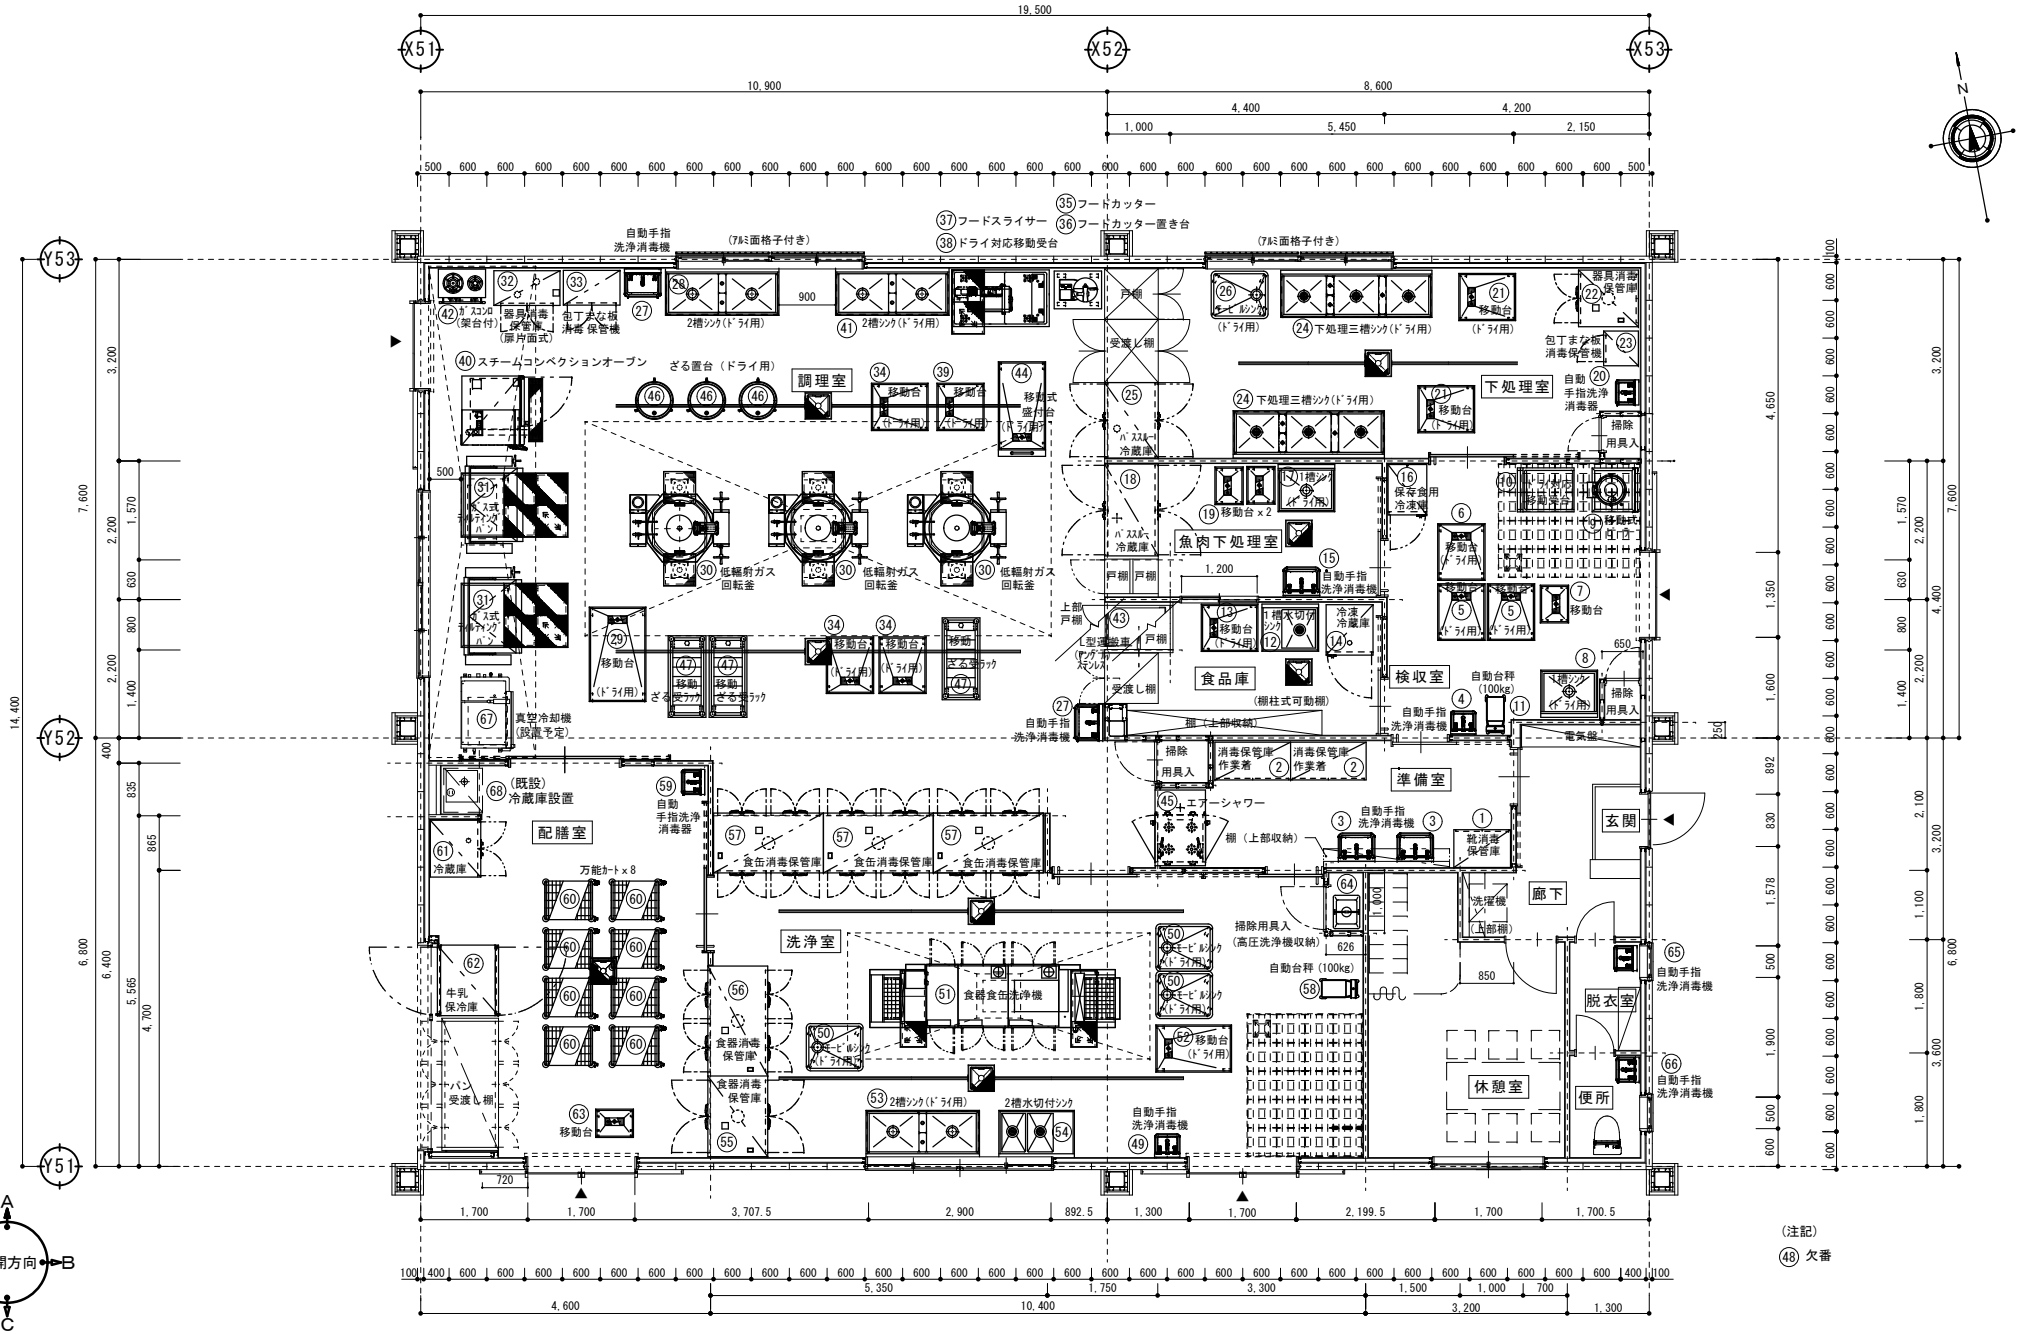

承認	担当	縮尺 1/60	工事名称	甲運小学校給食室増改築（建築主体）工事	図番 A-57
		日付	図面名称	調理器具配置図	NO