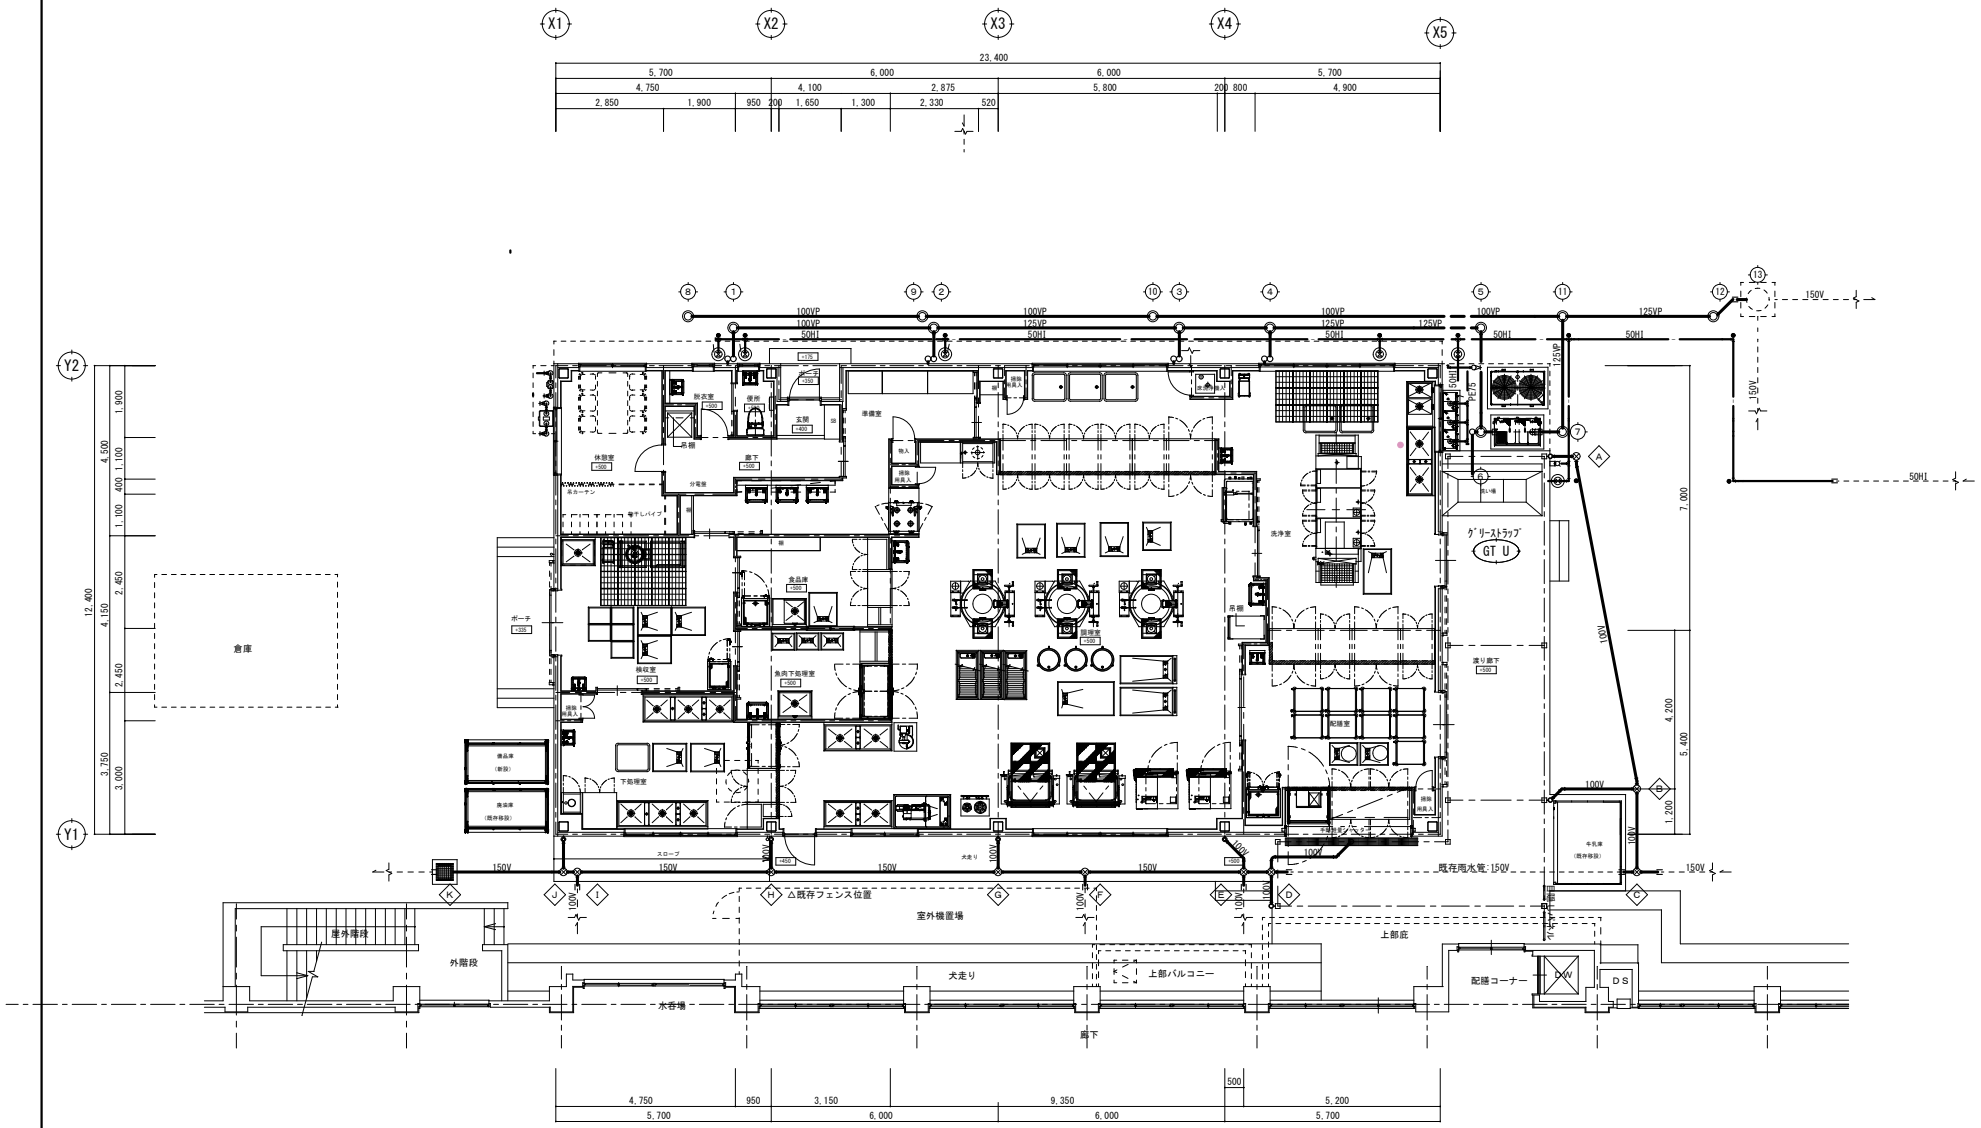

承認		担当	作図	縮尺 1/100	工事名称 東小学校給食室増改築（機械設備）工事	No. M06
				作図年月日 平成２８年 ２月 日	図面名称 衛生設備 屋外平面図	