


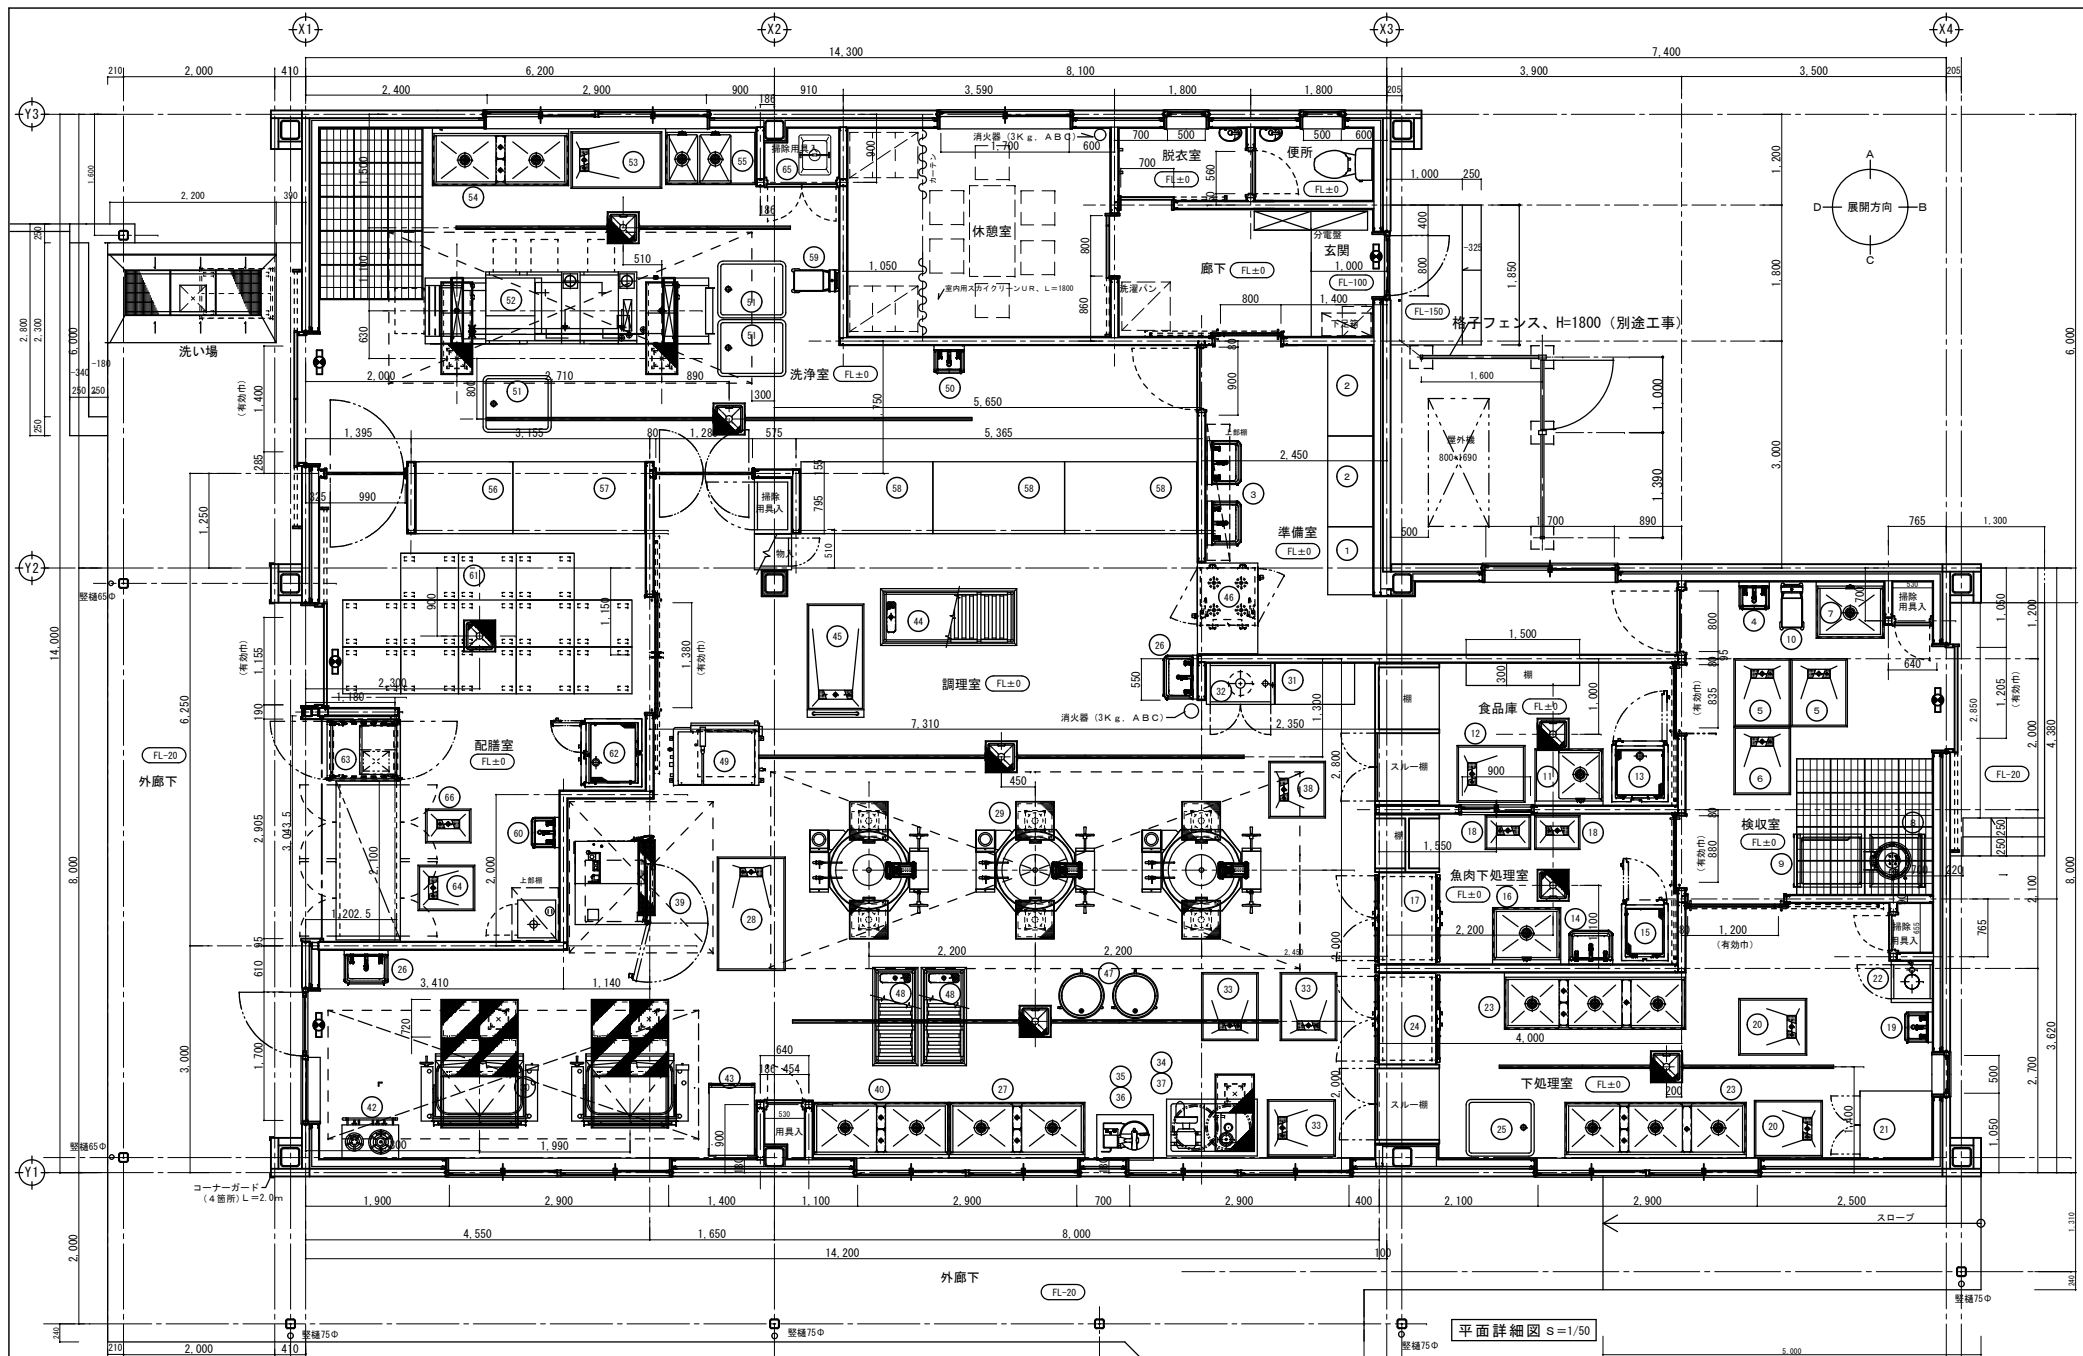

特記事項	1	ステンレスフードを示す
	2	鉄骨構造を示す
	3	
	4	

承認	所長	担当	設計	縮尺
				S=1/50
				設計年月日

工事名称	舞鶴小学校給食室増改築（建築主体）工事
図面名称	平面詳細図