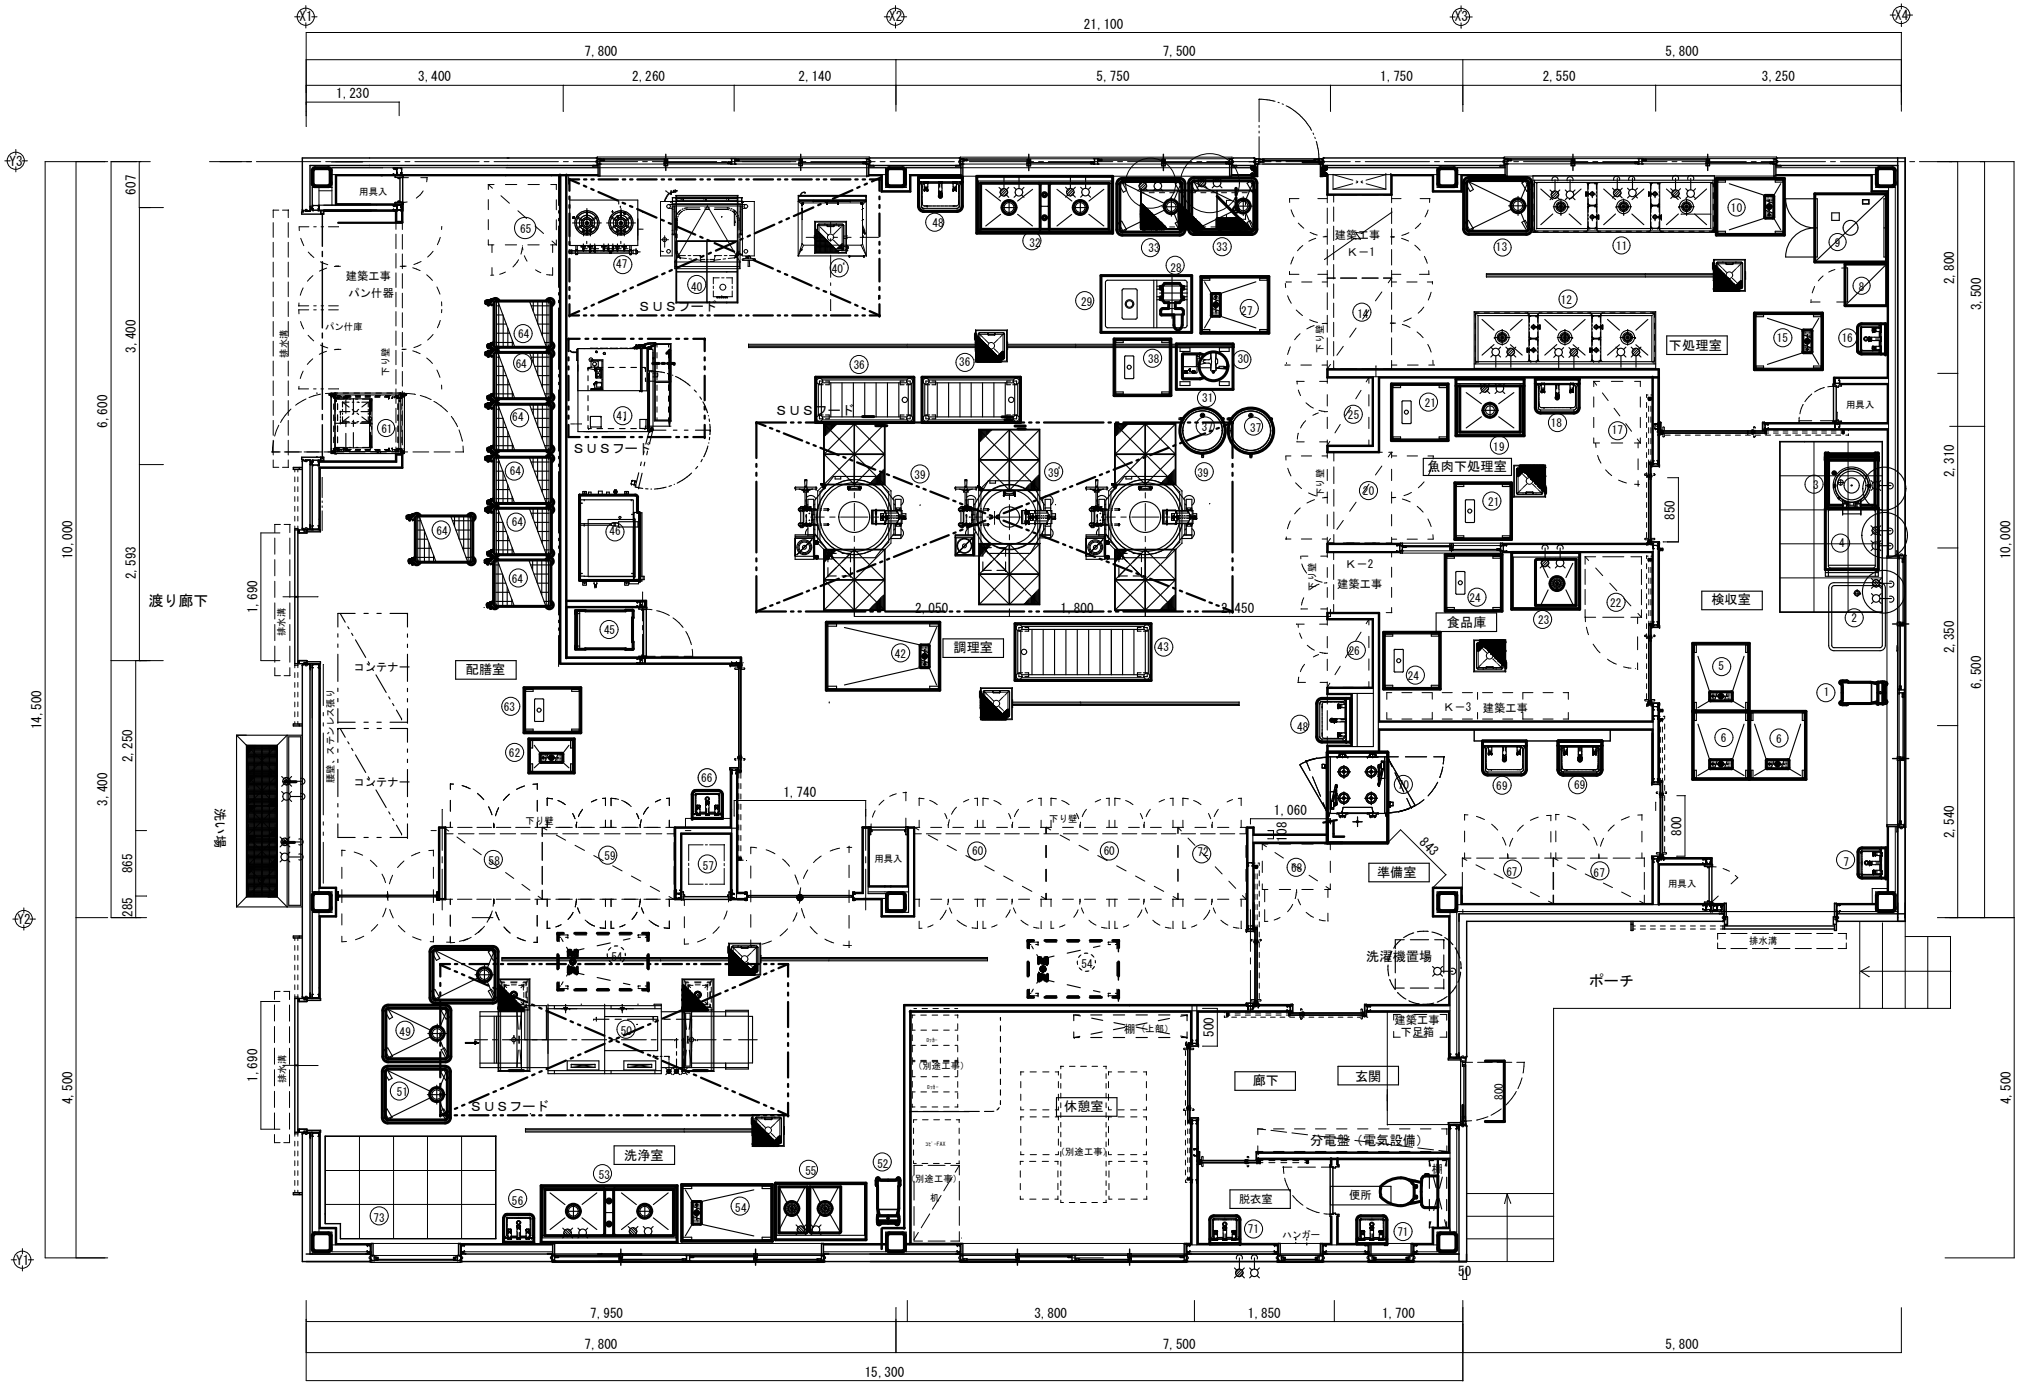

特記事項 1 2 3 4				縮尺 1/50	工事名称　中道北小学校移転に伴う校舎･給食室増改築（機械設備）工事 図面名称　厨房器具配置平面図（参考図）	MQ−23