


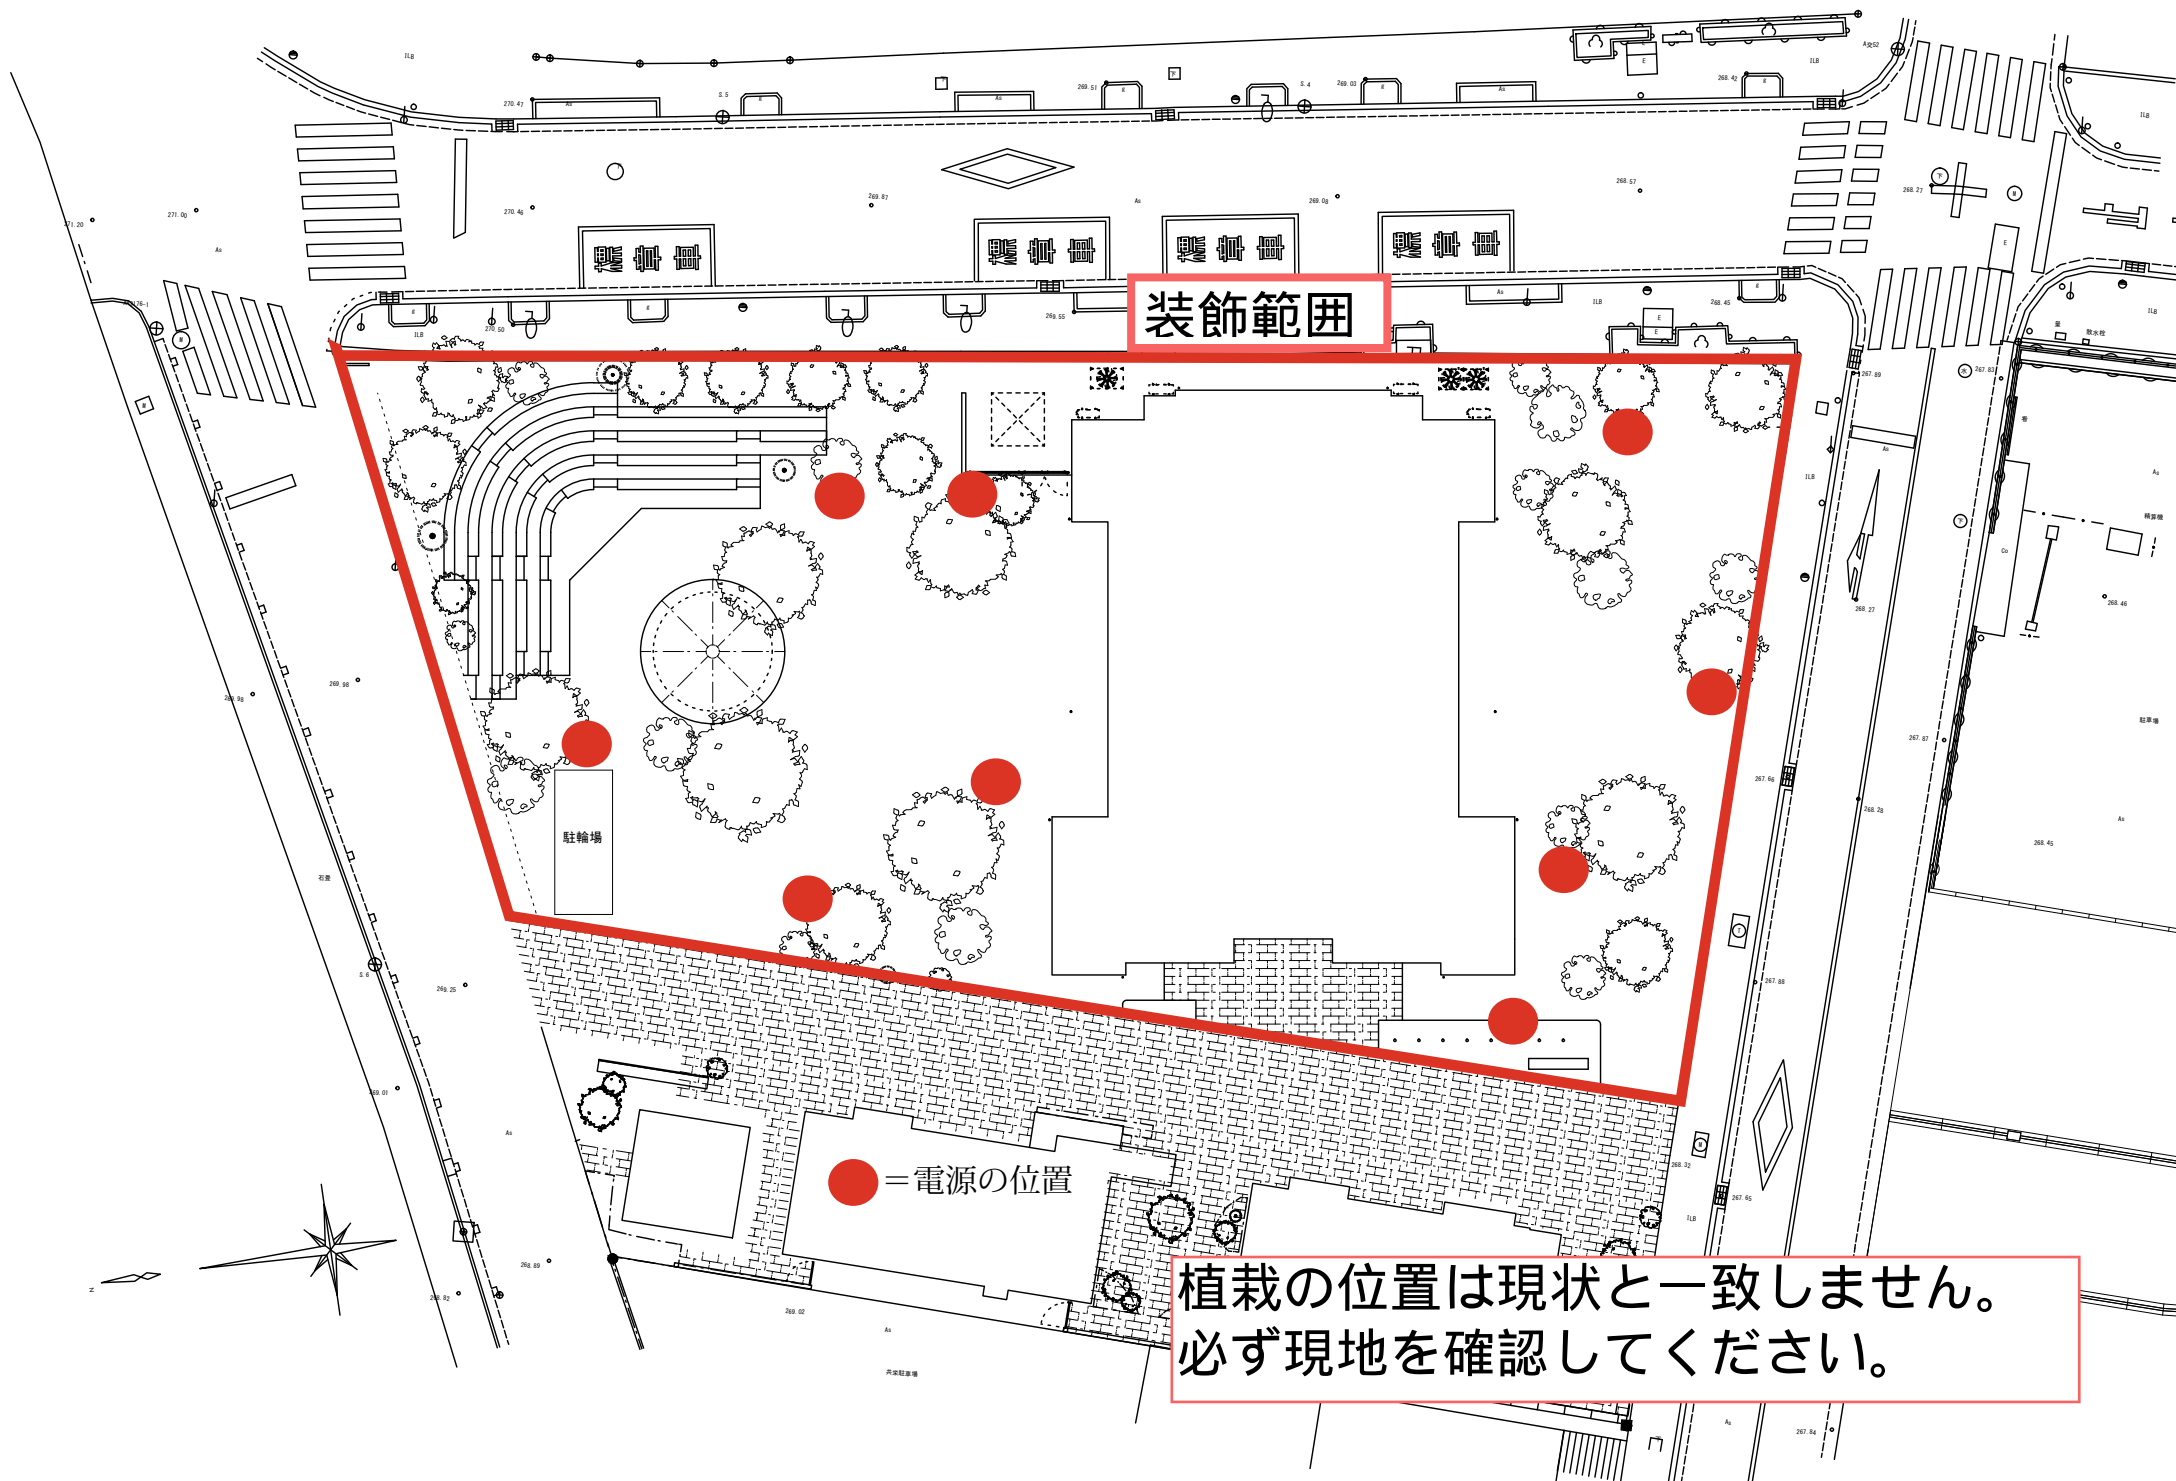

装飾範囲

● = 電源の位置

植栽の位置は現状と一致しません。
必ず現地を確認してください。