


甲府市環境センター管理棟 自動販売機位置図




物件番号 1
自動販売機設置箇所
貸付面積：1.87㎡

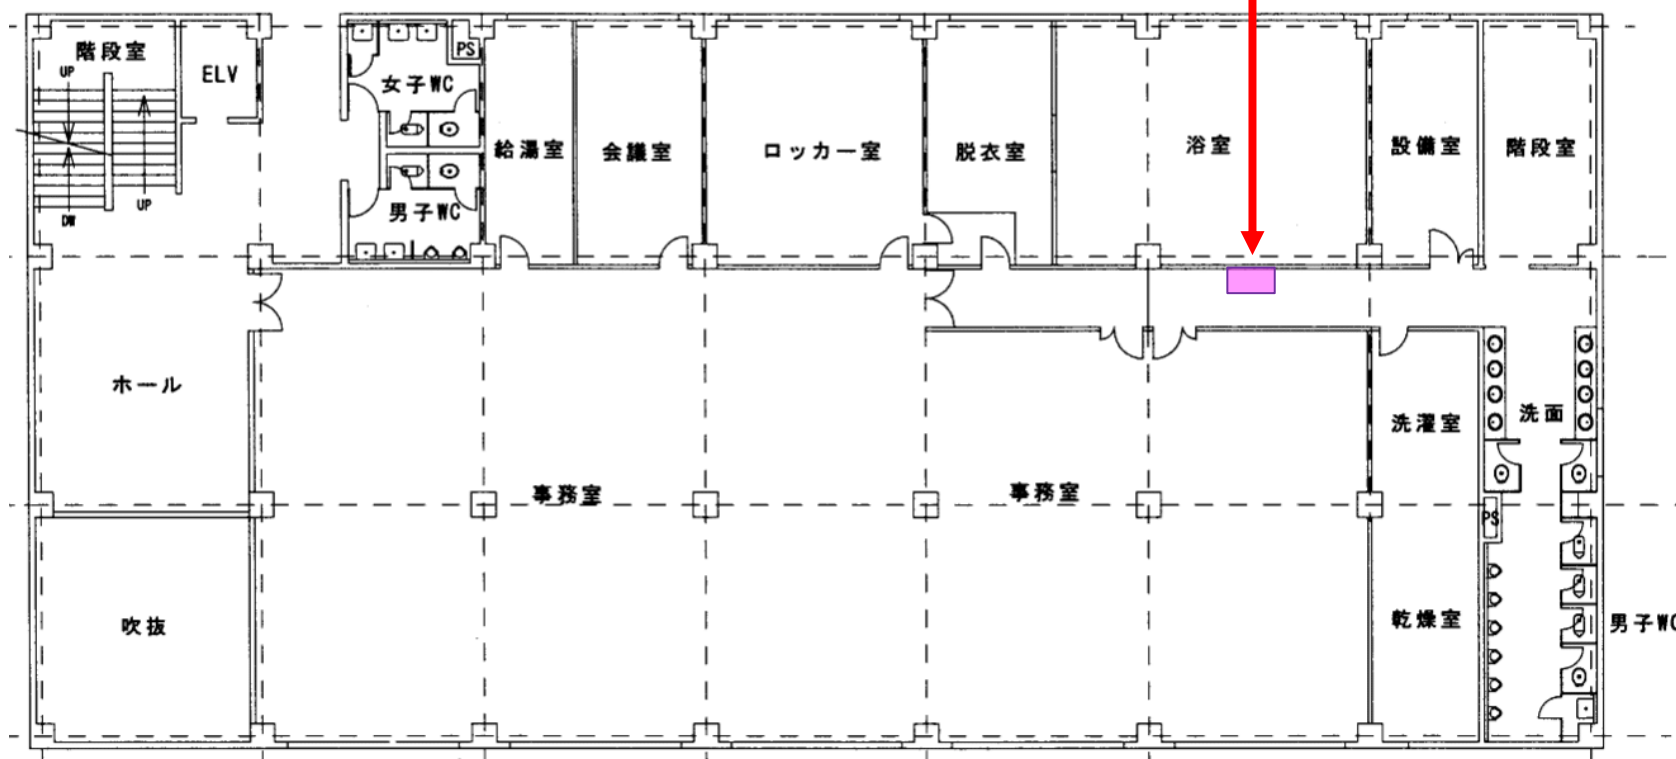

管理棟 2 階 平面図

甲府市環境センター管理棟 自動販売機位置図

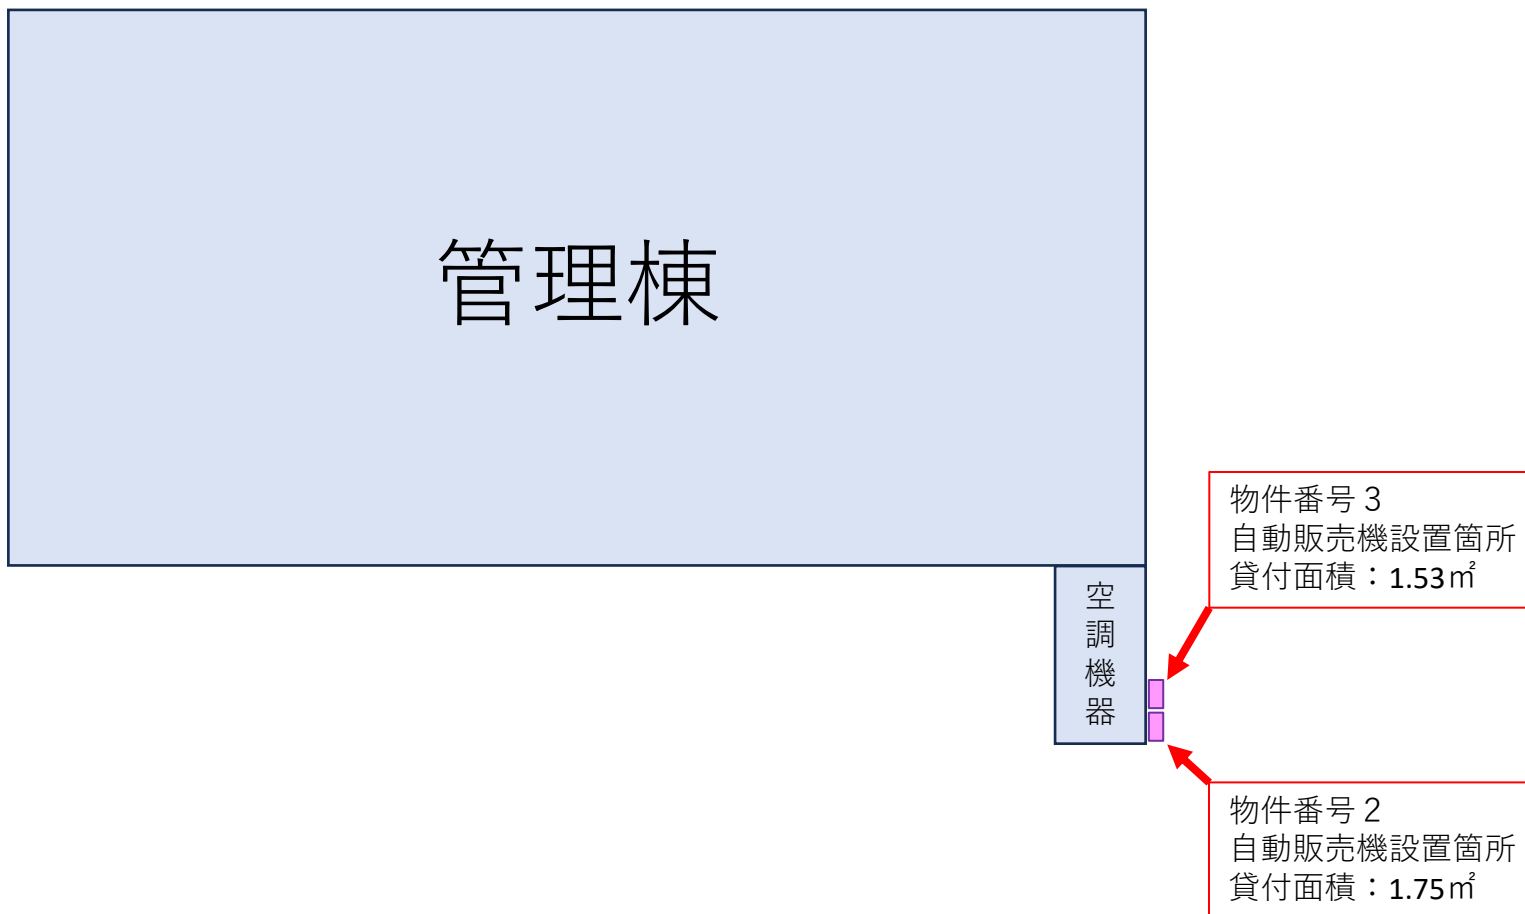

管理棟 平面図