甲府市上九の湯ふれあいセンター

別添資料２

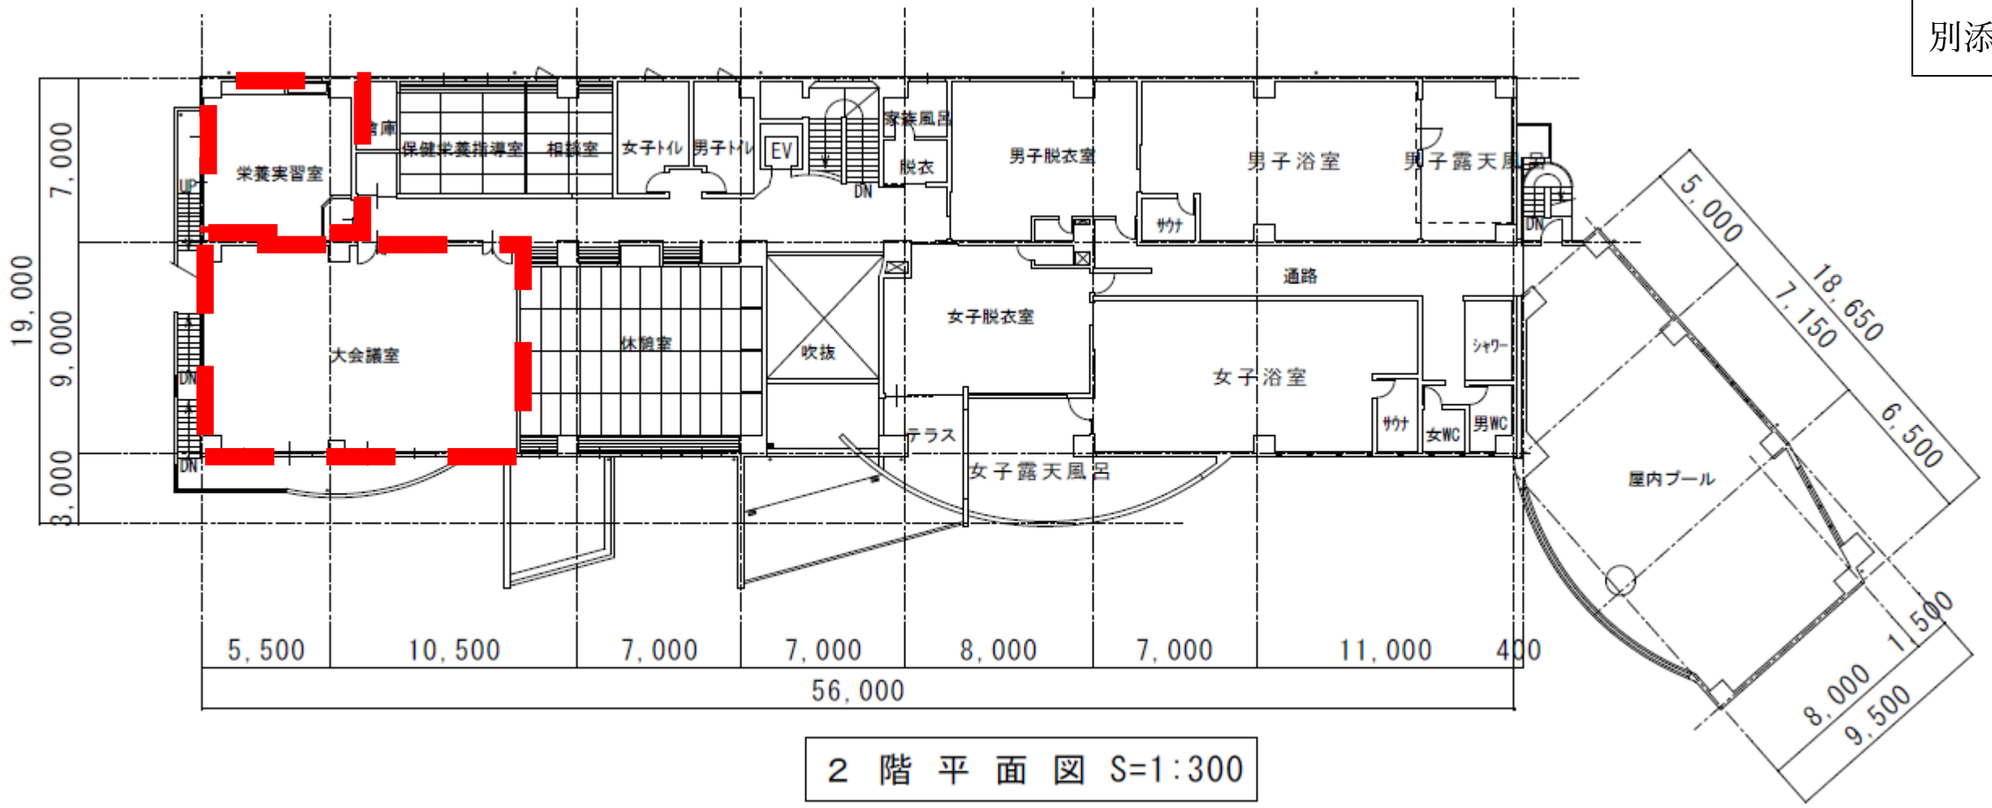

２ 階 平 面 図 S=1:300

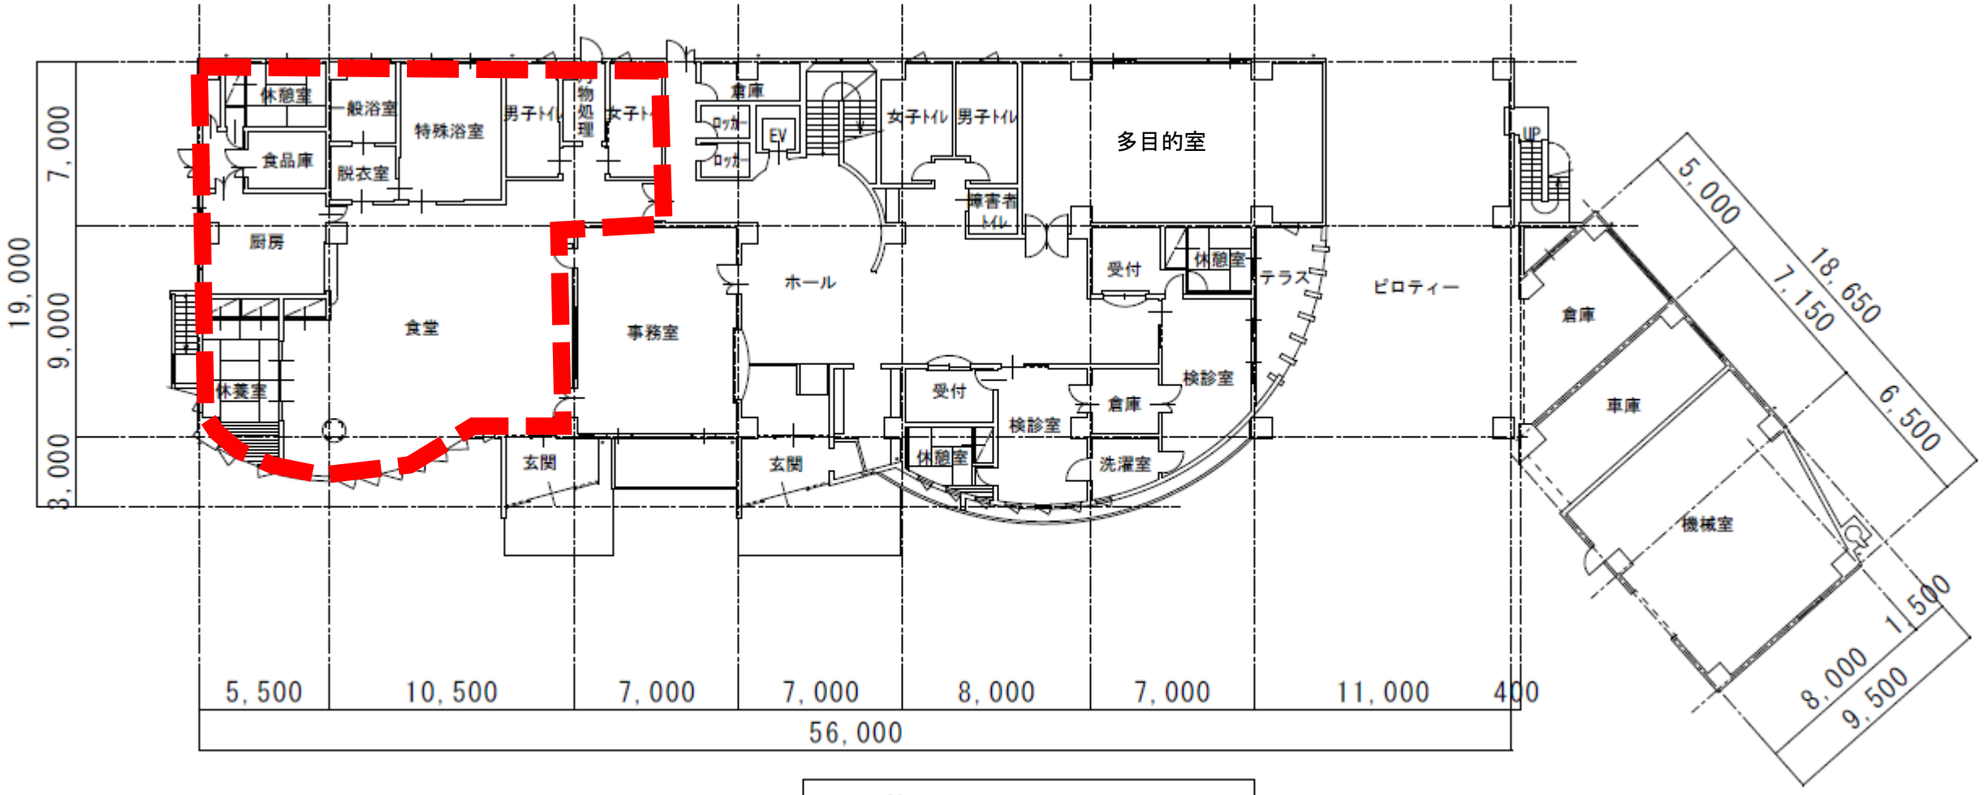

１ 階 平 面 図 S=1:300

甲府市古関・梯いきいきプラザ

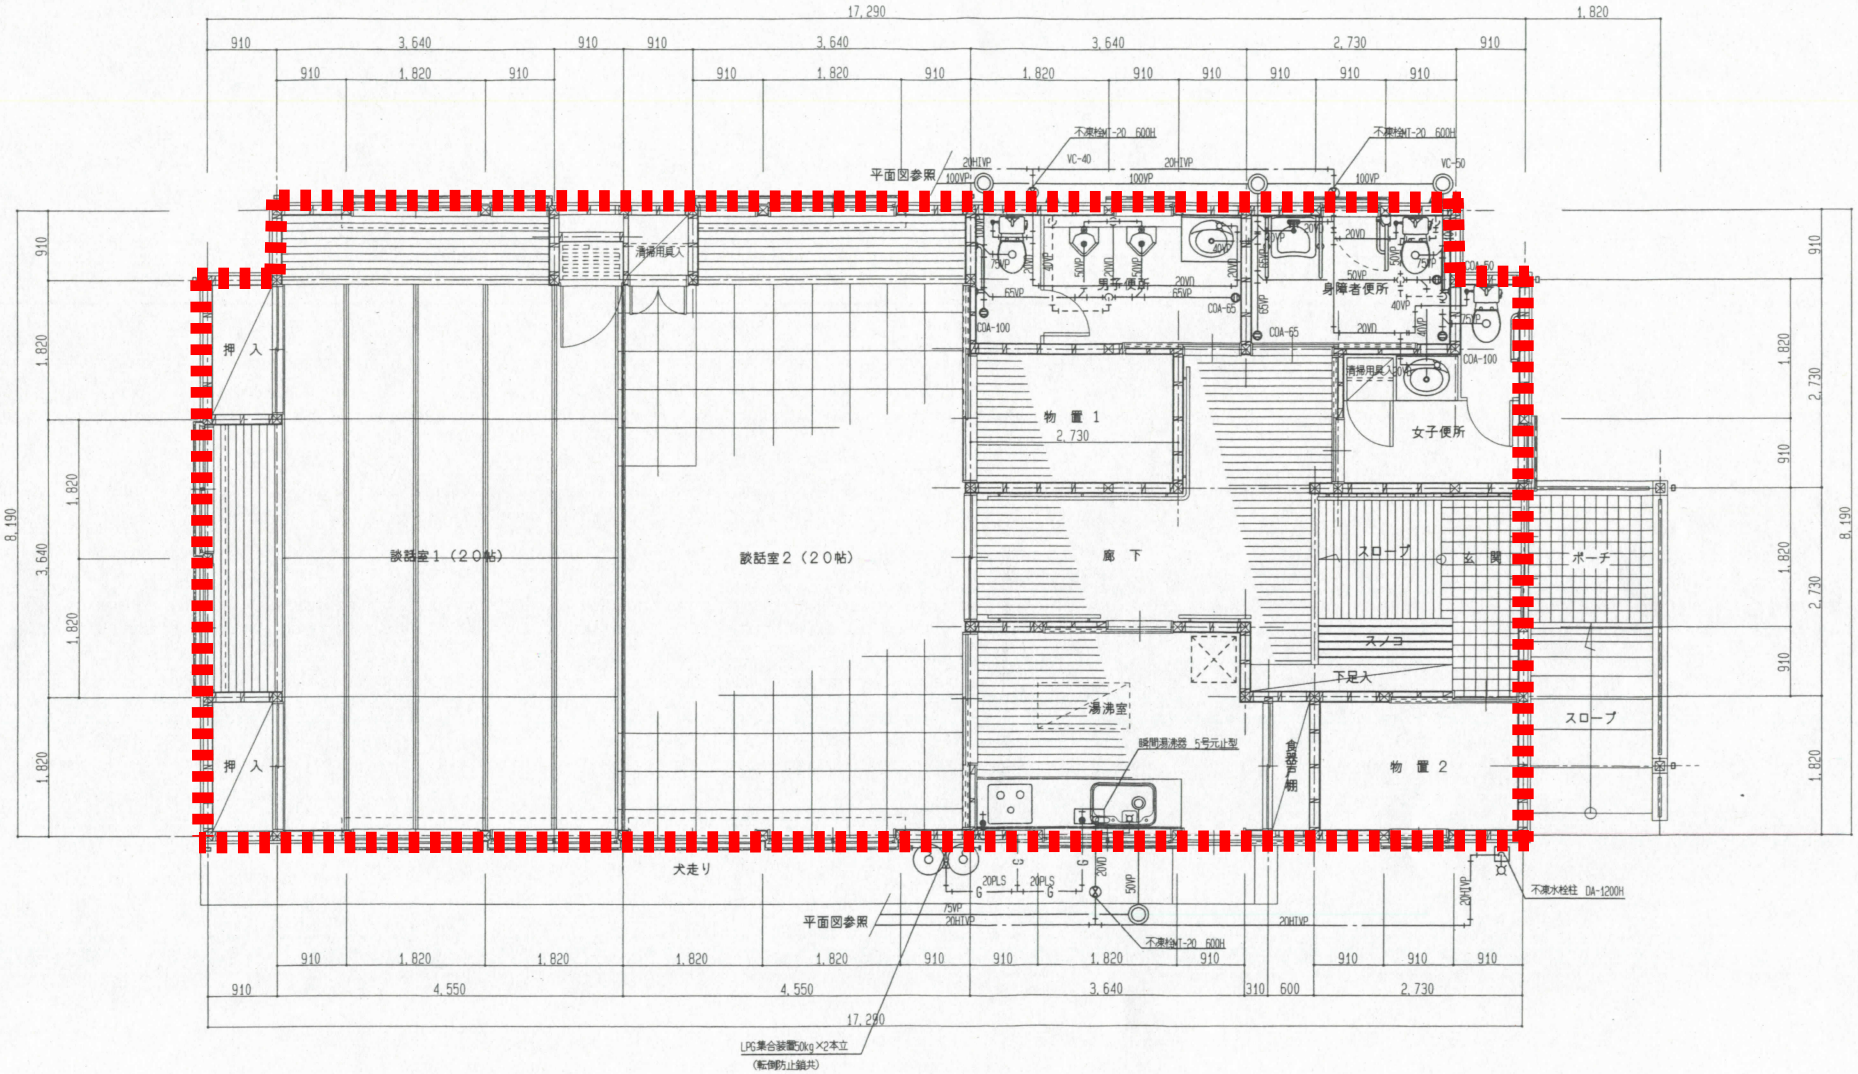

平 面 詳 細 図　S=1:50