


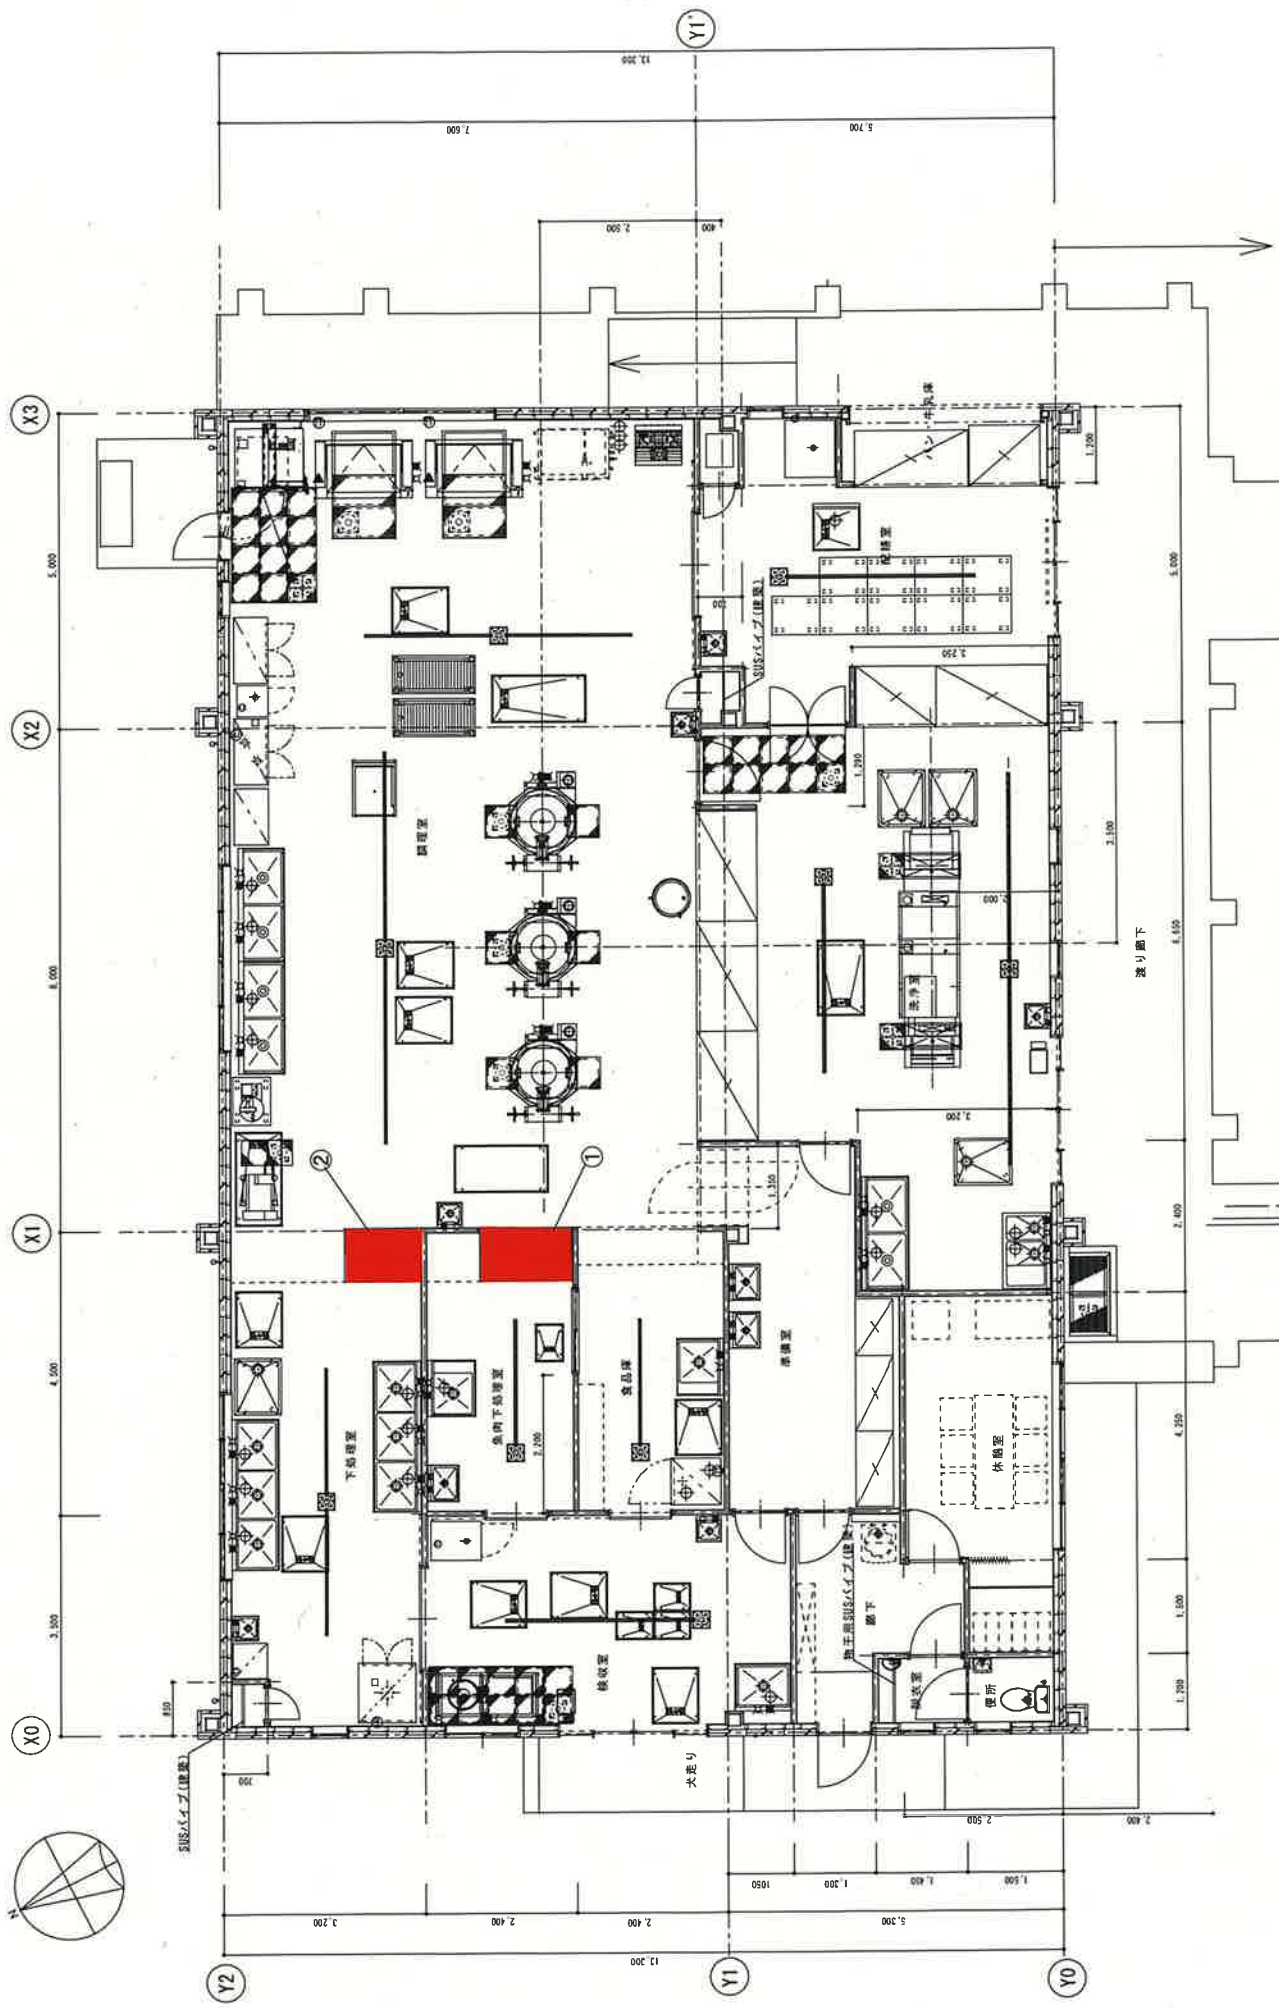

調理器具・備品配置図

工事名称	石田小学校給食室増改築(機械設備)工事
施工者	設計
竣工年月日	平成25年2月
原図名称	調理器具・備品配置図 (参考)
縮尺	1/60
図面番号	M-16