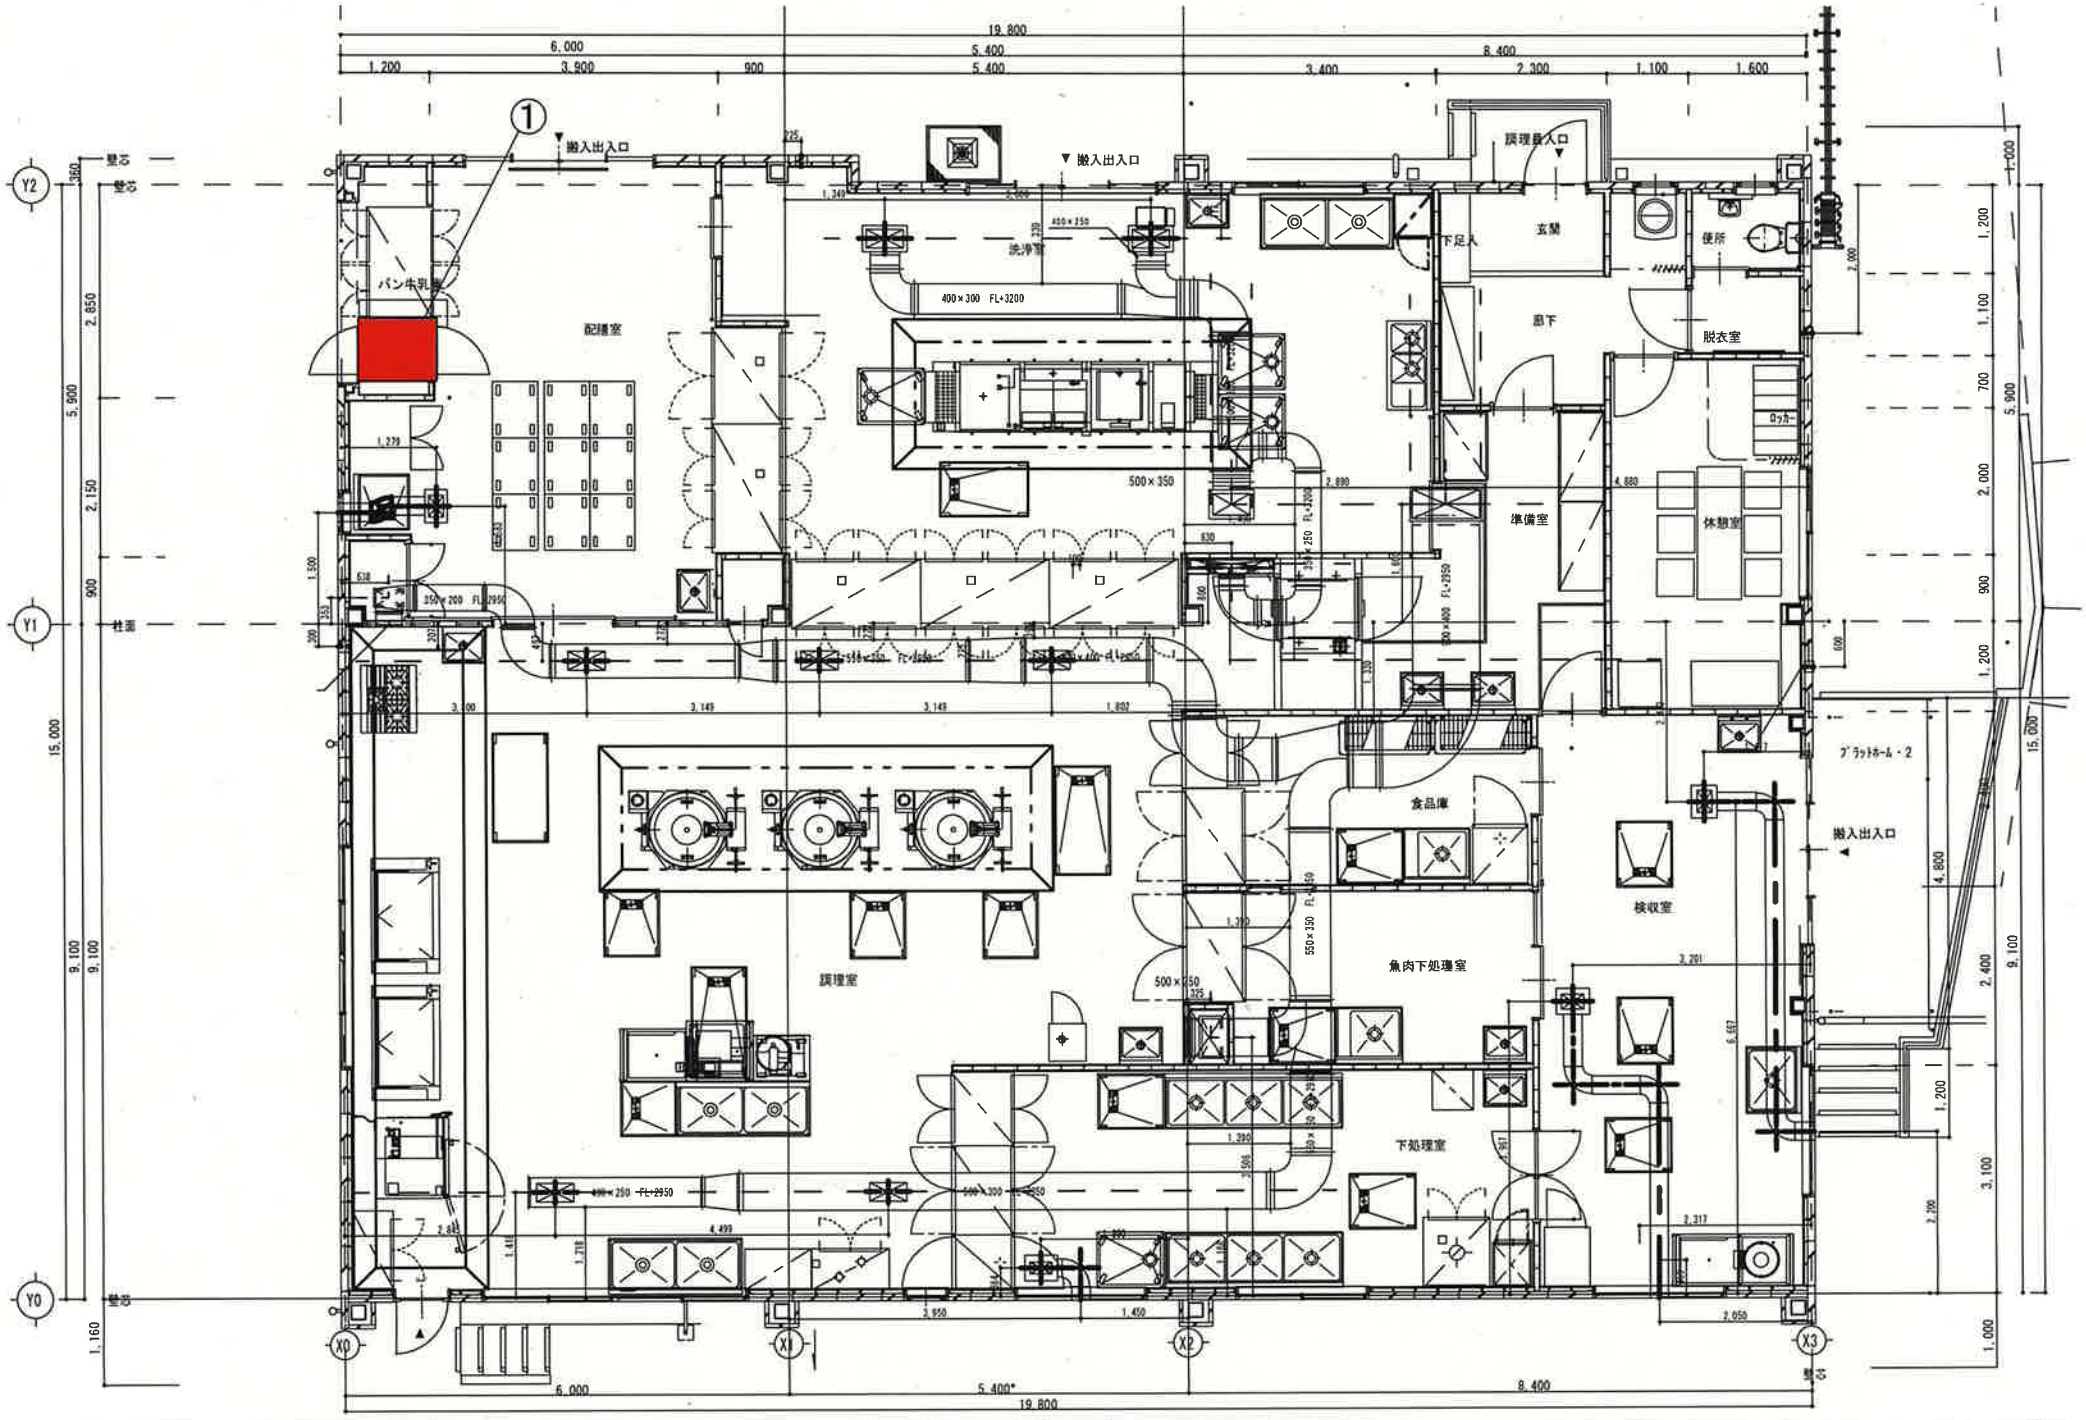

承認	設計	担当	縮尺 1：50	工事名称 千塚小学校給食室増改築（機械設備）工事
			作図年月日	図面名称

No.