


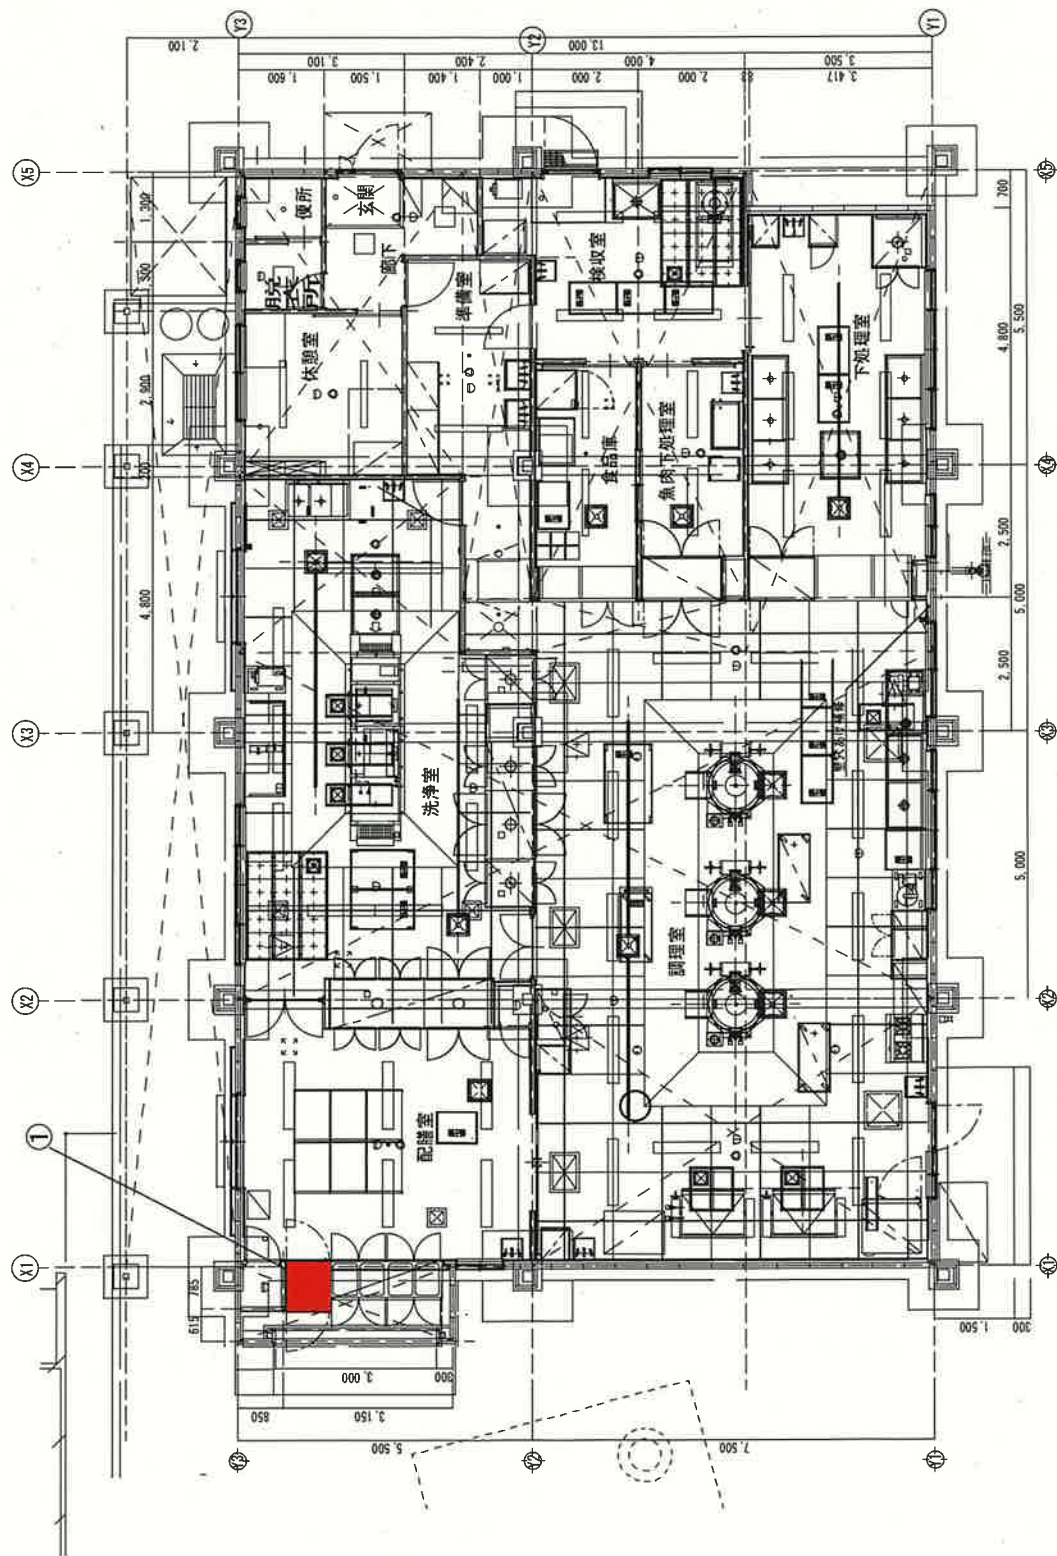

給食室平面図 S=1:100

図番	M	
	設計	編尺 1/50
工事件名	朝日小学校給食室	
図面名称	給食室平面図	