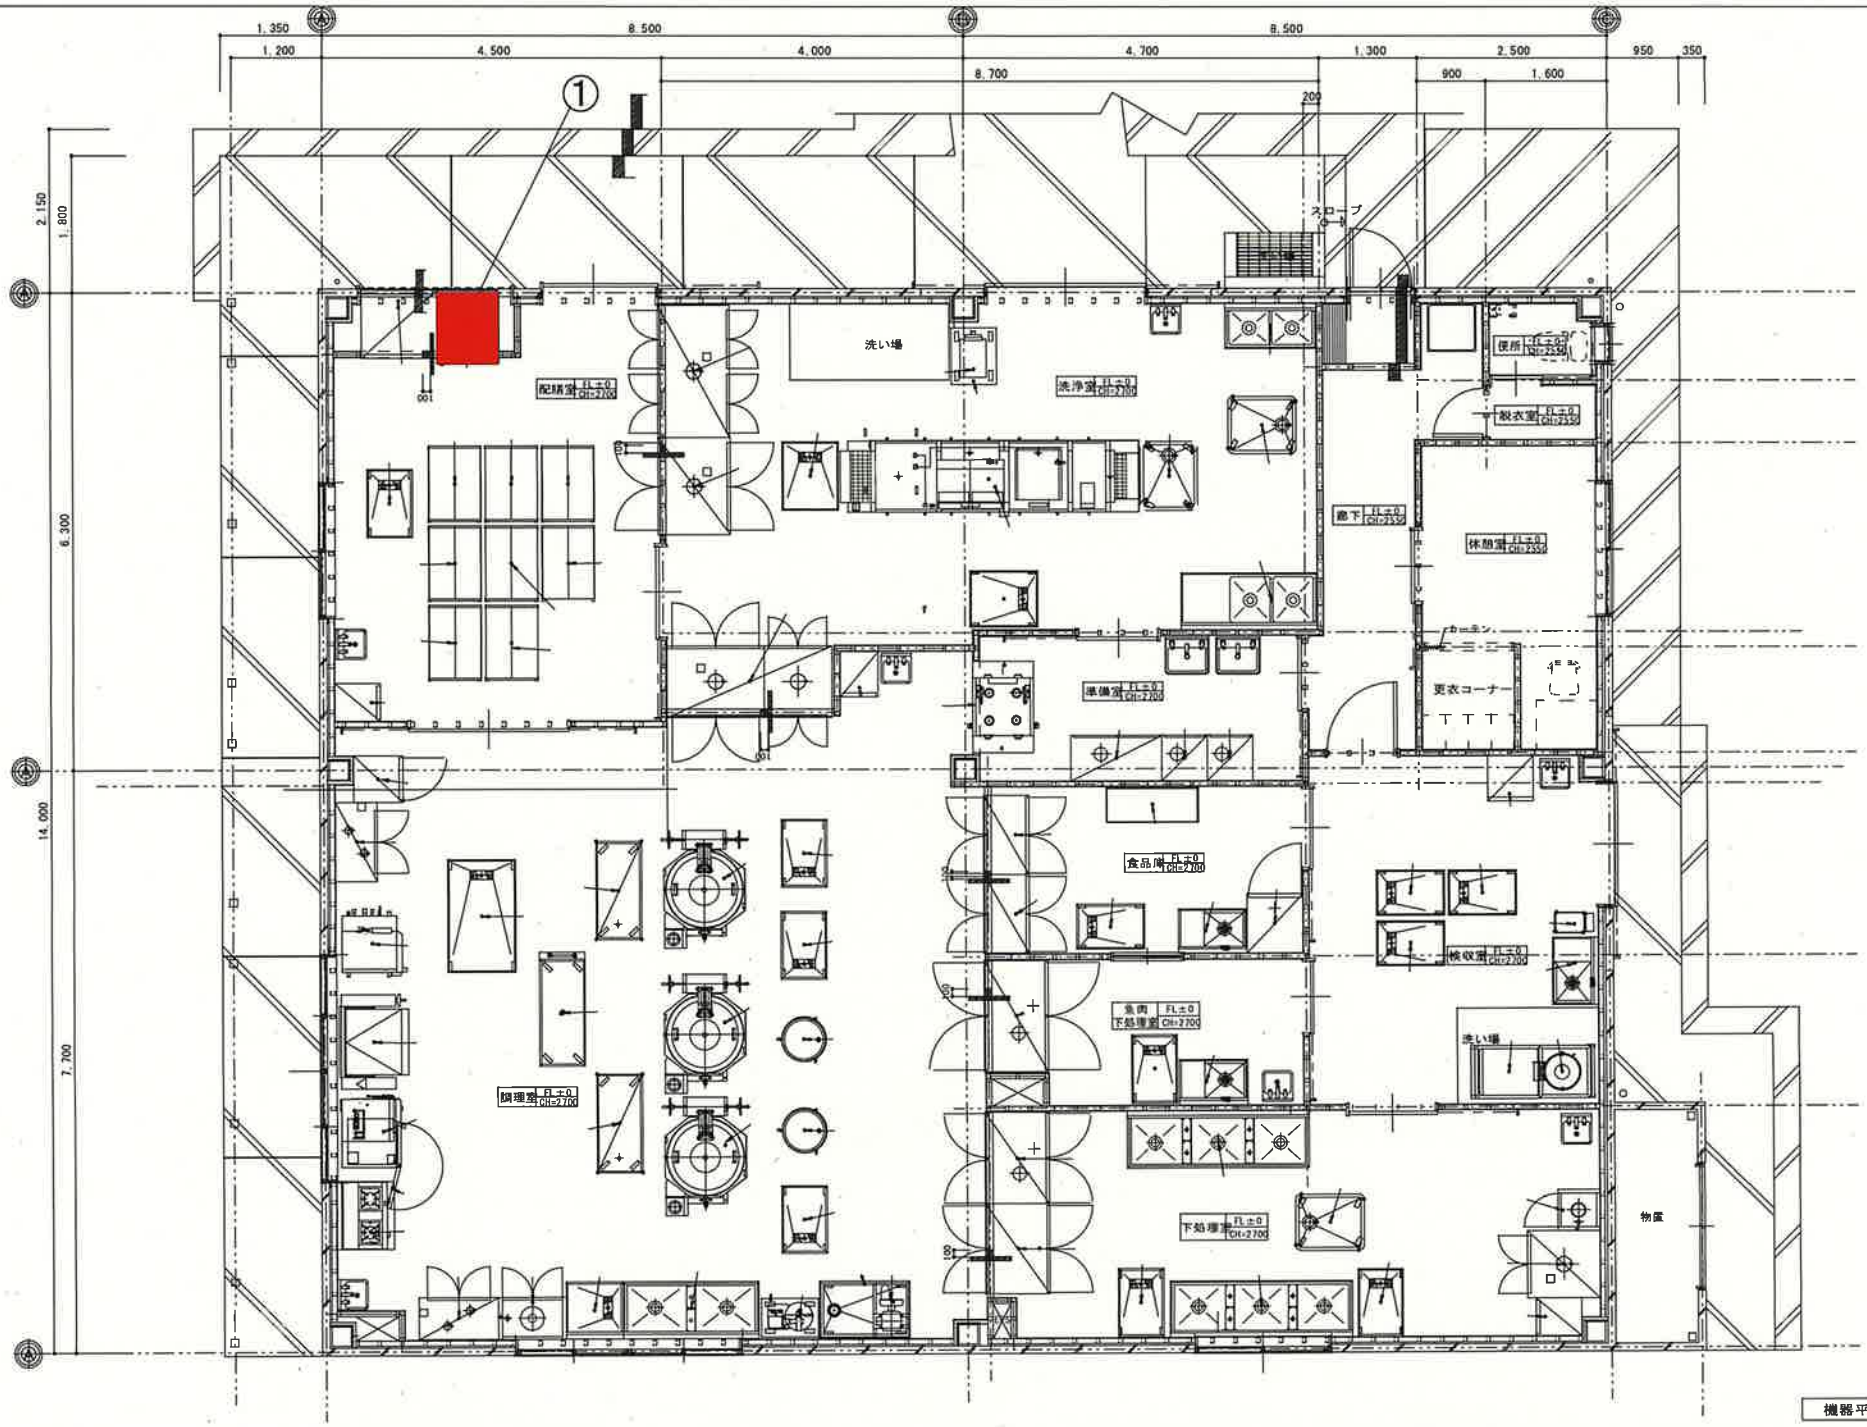

機器平面図　S=1/50

承認	設計	担当		縮尺 S=1：50	工事名称	北新小学校給食室増改築（機械設備）工事	M －１２
				設計年月日 H23. 3.	図面名称	厨房設備器具配置図（参考）	No.