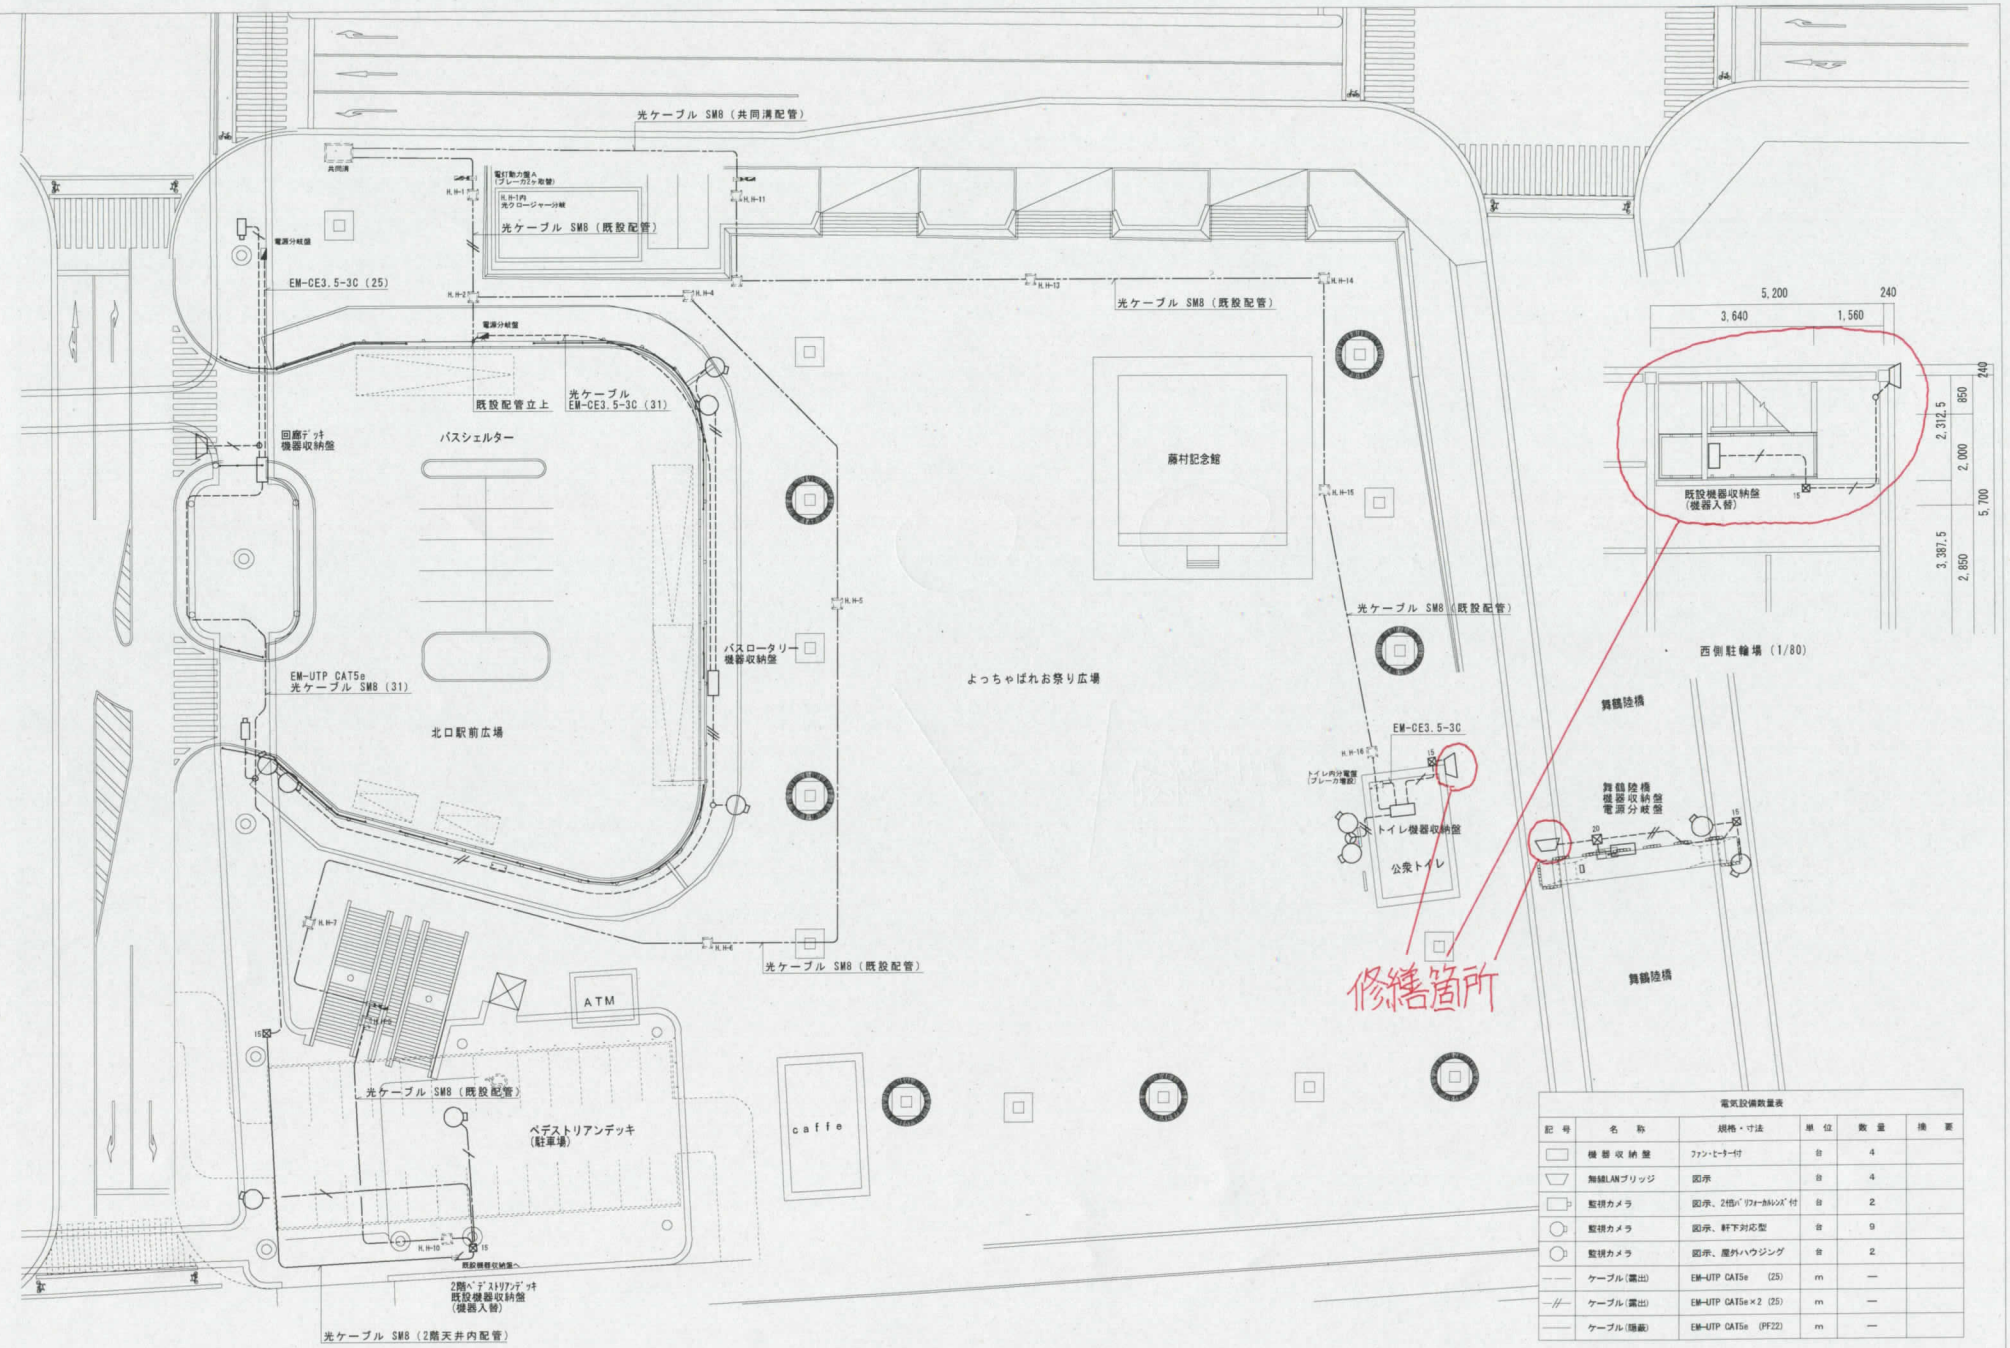

電気設備数量表

記号	名称	規格・寸法	単位	数量	摘要
	機器収納盤	ファン・ヒーター付	台	4	
	無線LANブリッジ	図示	台	4	
	監視カメラ	図示、2倍バリフォーカルレンズ付	台	2	
	監視カメラ	図示、軒下対応型	台	9	
	監視カメラ	図示、屋外ハウジング	台	2	
	ケーブル（露出）	EM-UTP CAT5e (25)	m	—	
	ケーブル（露出）	EM-UTP CAT5e×2 (25)	m	—	
	ケーブル（隠蔽）	EM-UTP CAT5e (PF22)	m	—	

都市建設部都市基盤整備室建築営繕課	設計	M	縮尺	1/80,300	工事名称	甲府駅北口防犯カメラ設置工事
			竣工年月日	H24.11.1	図面名称	防犯カメラ設備平面図

E 2
No.