

<div>共通仕様</div> <div>1 設計図書に記載されてない事項は、以下のとおりとする。<div>国土交通省大臣官房官庁営繕部監修「公共建築工事標準仕様書（最新年度版）」</div><div>「公共建築改修工事標準仕様書（最新年度版）」</div><div>「公共建築設備工事標準図（最新年度版）」</div><div>電気設備工事・機械設備工事及び建築工事の各々対応するものとする。</div>土木工事<div>甲府市平成20年度版「土木工事共通仕様書」及びこれに基づく山梨県土木部監修「建設工事必携」</div>下水道工事<div>日本下水道事業団「機械設備工事一般仕様書（最新年度版）」及び「電気設備工事一般仕様書（最新年度版）」</div></div> <div>2 法令等の遵守</div> <div>本工事に当り、次に示す各種法令等を遵守して施工すること。<div>(1)道路交通法</div><div>(2)労働基準法</div><div>(3)労働安全衛生法</div><div>(4)その他関係法令・規則等</div>また、「甲府市暴力団排除条例施行に伴う、公共工事からの暴力団排除」を目的として、受注者が下請負者を用いる場合は、末端の下請負者まで反映させた次に示す書類を提出すること。<div>(1)下請施工（再委託）体系図</div><div>(2)施工体制台帳（様式16・17）</div></div> <div>3 建設副産物の処理</div> <div>工事の施工により発生する建設廃棄物は、廃棄物処理法に基づき当該廃棄物の処分業の許可を取得している施設で適正に処理すること。産業廃棄物管理表（マニフェスト）等により適正に処理し、監督員にその写しを提出すること。また本工事は、建設副産物実態調査の対象工事であり、請負者は国土交通省のホームページ（計画書・実施書）（EXCEL様式）」の最新バージョンをダウンロードし、作成出力した再生資源利用計画書及び再生資源利用促進計画書を出力し、施工計画書に添付し監督員に提出するものとする。（以前より使用していたクレダスを使用した様式での提出はH30センサスに対応していないため不可）</div> <div>工事完了後は速やかに、当初入力した工事データを実績値に修正した再生資源利用実施書及び再生資源利用促進実施書を出力し、1部（紙）を完成書類に添付し、また、電子データを電子媒体（CD、DVD等）により監督員に提出するものとする。なお、入力した工事データは自社で1年間保管するものとする。</div> <div>※入力時の最新版を国土交通省のホームページからダウンロードして入手すること。</div> <div>URL <a href="http://www.mlit.go.jp/sogoseisaku/region/recycle/d03project/d0306/page_03060101credas1top.htm">http://www.mlit.go.jp/sogoseisaku/region/recycle/d03project/d0306/page_03060101credas1top.htm</a></div> <div>受注者は、法令等に基づき再生資源利用計画書及び再生資源利用促進計画書を工事現場の公衆が見やすい場所に掲げなければならない。</div>
---

4 建設機械等

排出ガス対策型建設機械及び低騒音型建設機械を使用するものとする。ただし、これにより難しい場合は、監督員と協議すること。また、指定機械であることを識別するラベルが確認できるように、建設機械を撮影し、監督員に提出するものとする。

また、過積載防止対策、車両・使用機械等の点検整備、重機操作時の安全記録及び仮設（足場・山止め等）の管理記録など監督員に提出すること。

浄化センター平面図

S=NON

甲府市浄化センター

案内図

S=NON

施工箇所

凡 例	
田	田
畑	▽
桑畑	△
果樹園	○
荒地	山
独立樹	●
街灯	+
電柱	⊕
マンホール	○
道路標	■
官民境界杭	⊗
流水方向	→
コンクリートブロック	■


工務部 下水道管理室 浄化センター

縮 尺

NON  
設計年月  
令和5年.6


工事名称 甲府市浄化センター最終沈殿池（3系列）流入ゲート更新工事

図面名称 案内図・浄化センター平面図

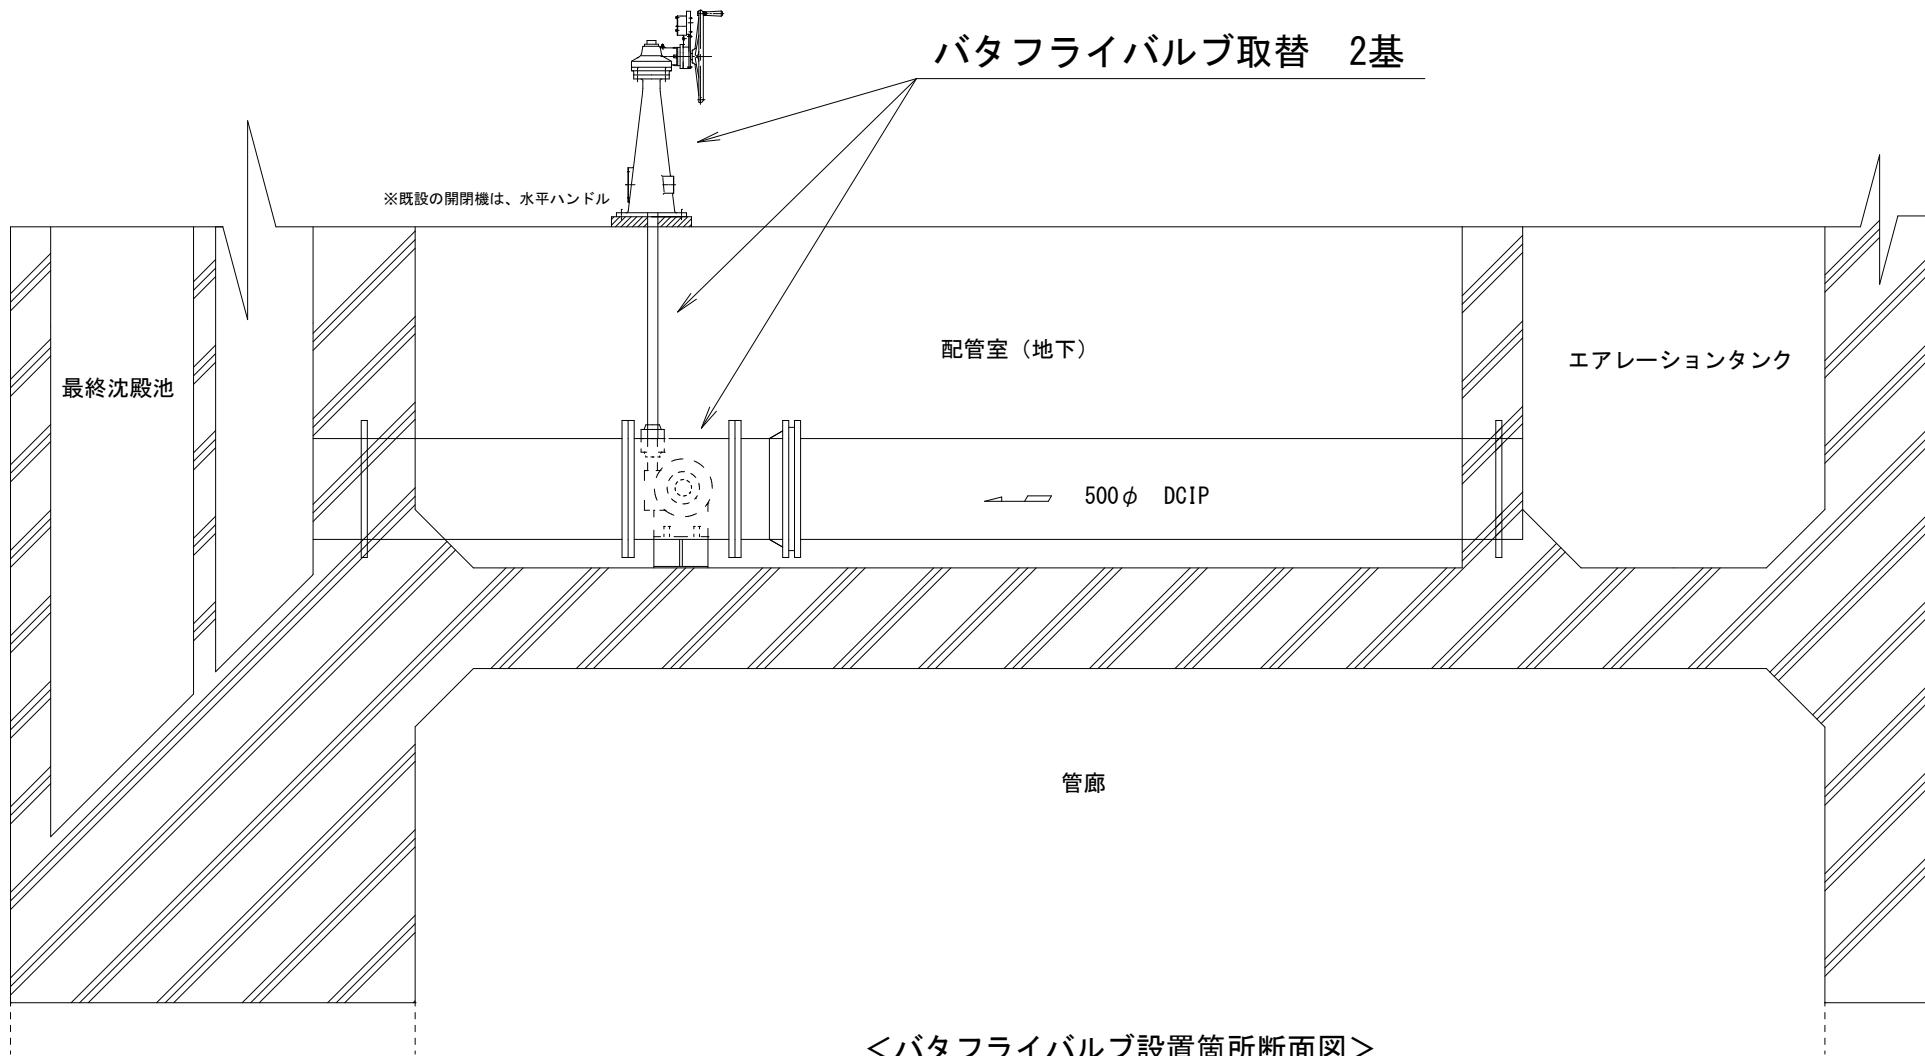

＜バタフライバルブ設置箇所断面図＞

S=NON

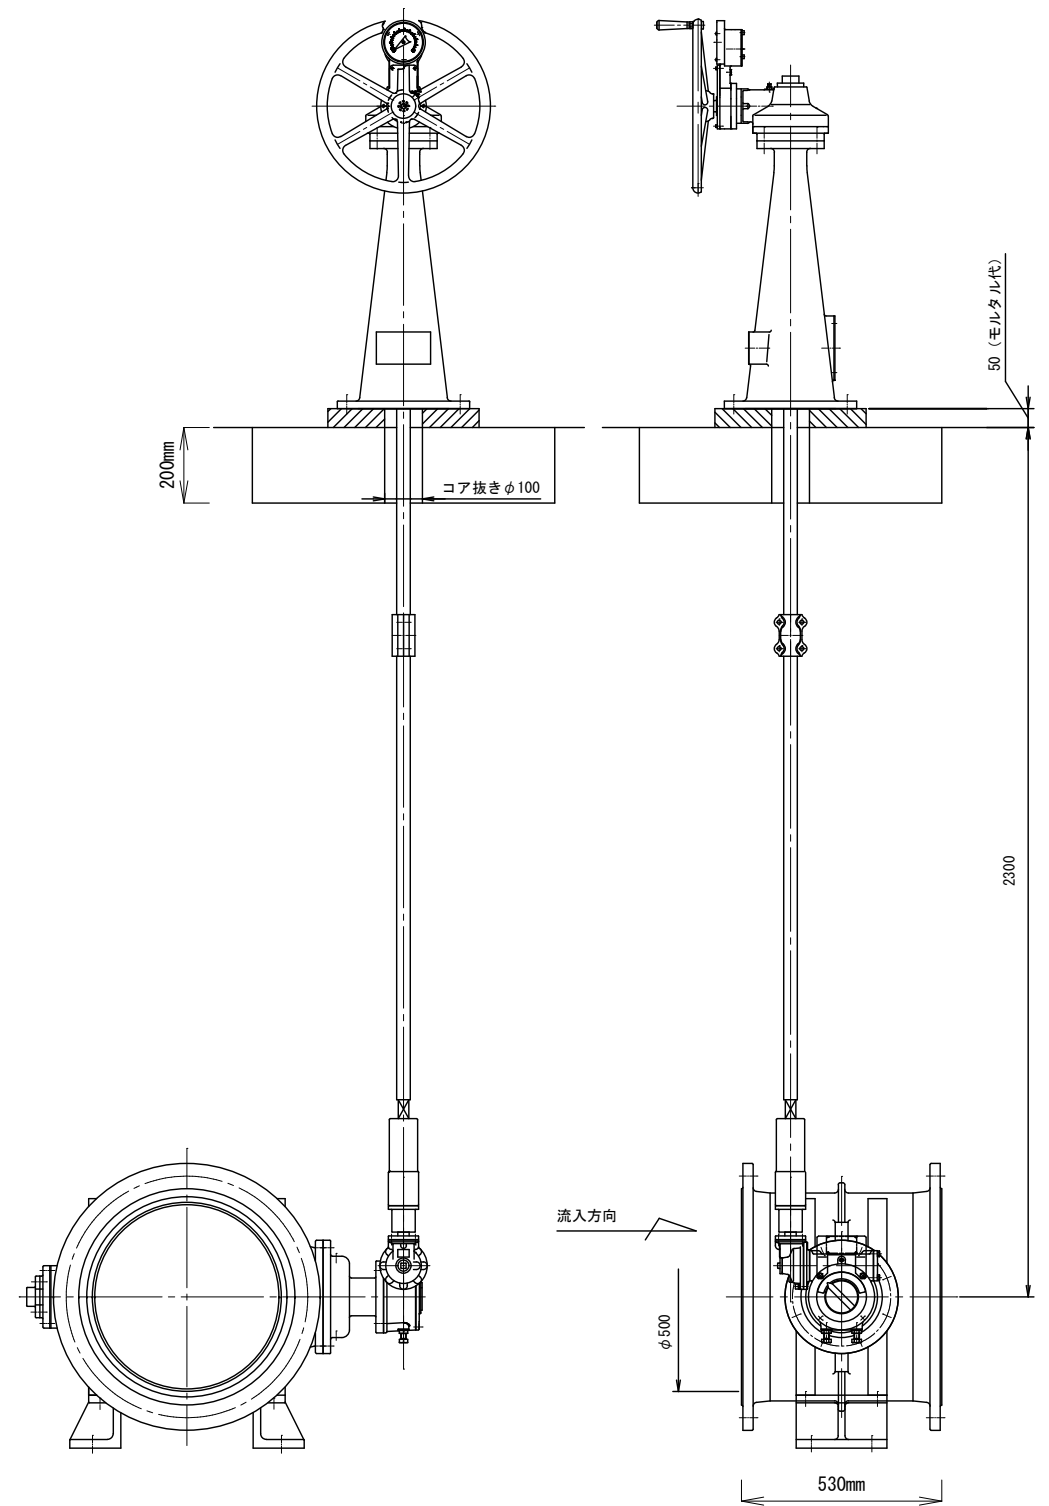

＜流入ゲート（バタフライバルブ）参考図＞

S=NON

注記

- ・アンカーは新たにやり直すこと
- ・既設の基礎は撤去し、既設の中間軸貫通部はモルタル充填すること

工務部 下水道管理室 浄化センター

縮 尺  
NON  
設計年月  
令和5年.6

工事名称 甲府市浄化センター最終沈殿池（3系列）流入ゲート更新工事  
図面名称 バタフライバルブ設置箇所断面図・流入ゲート参考図

03

No.