



青果棟 屋上平面図 S = 1 : 2 0 0

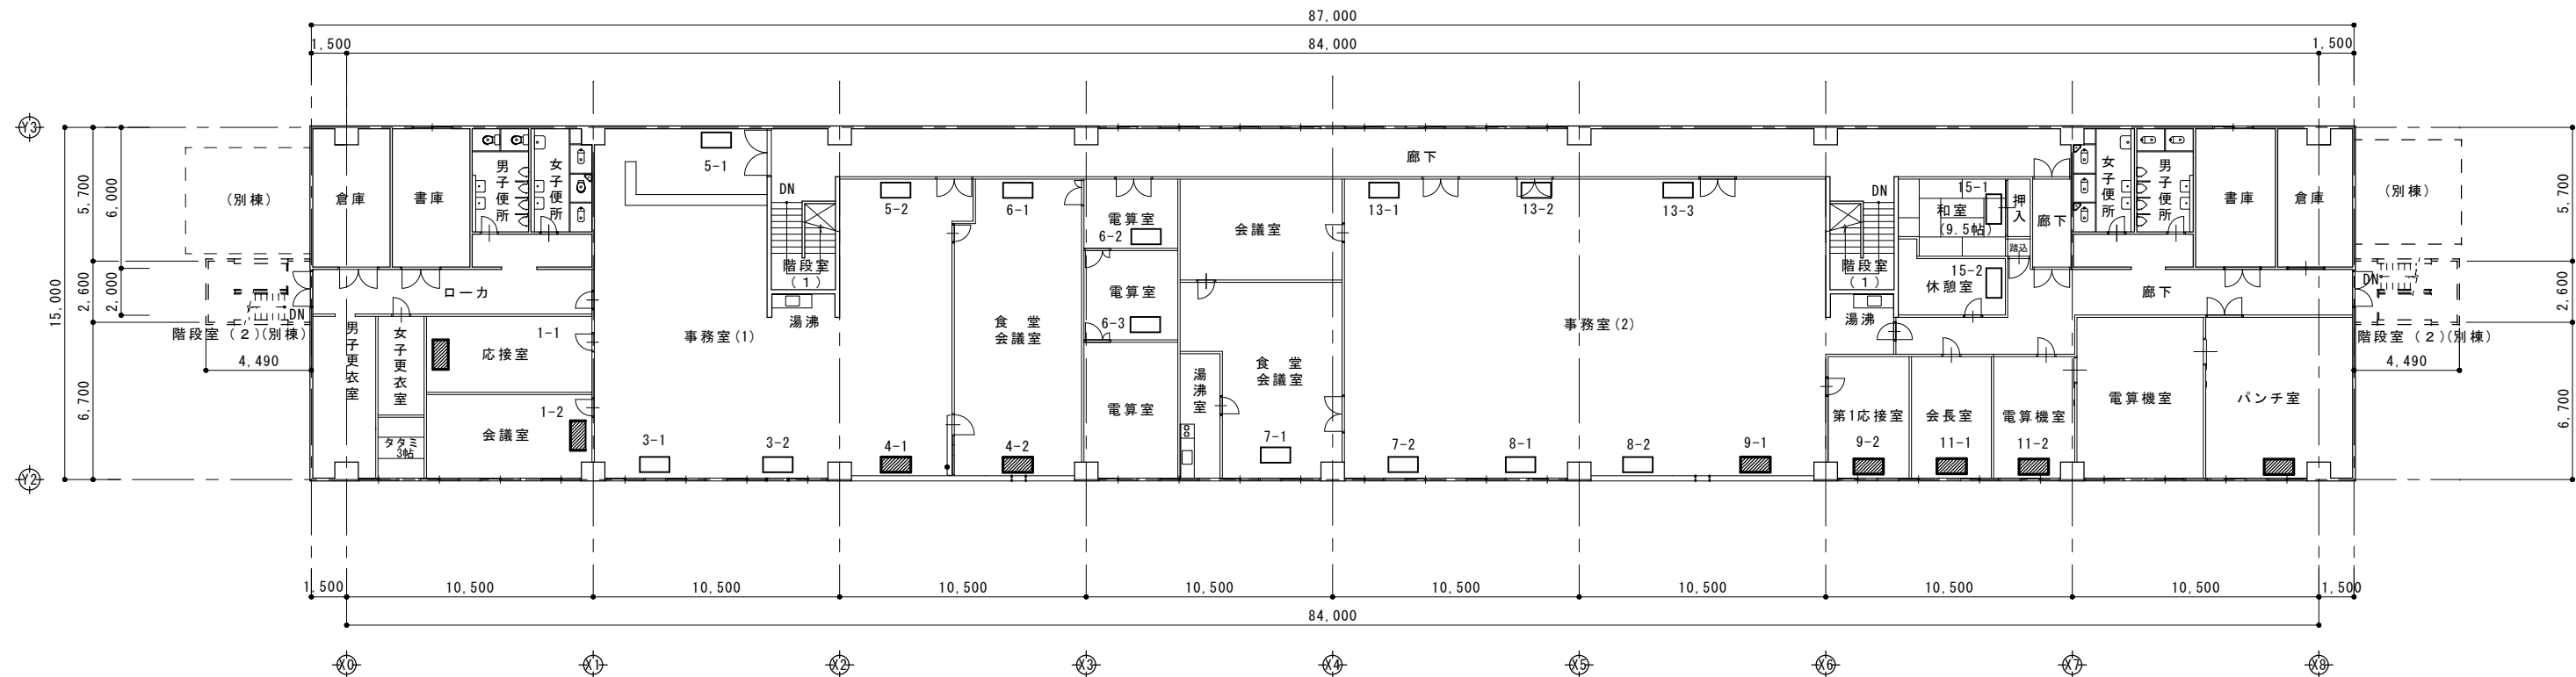


青果棟 2階平面図 S = 1 : 2 0 0


今回対象機器

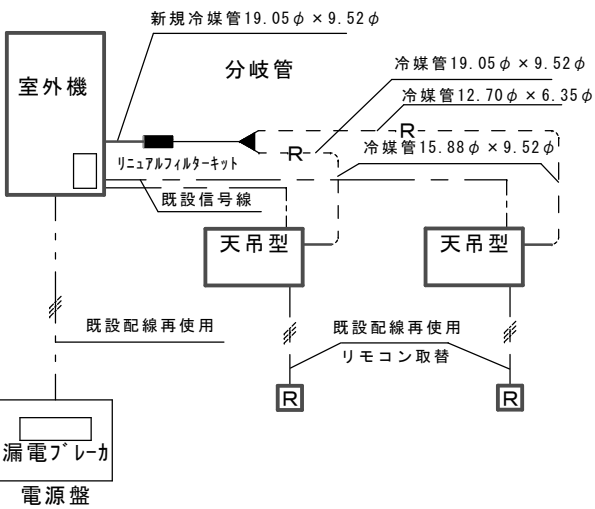


配管系統図（GHP-1）

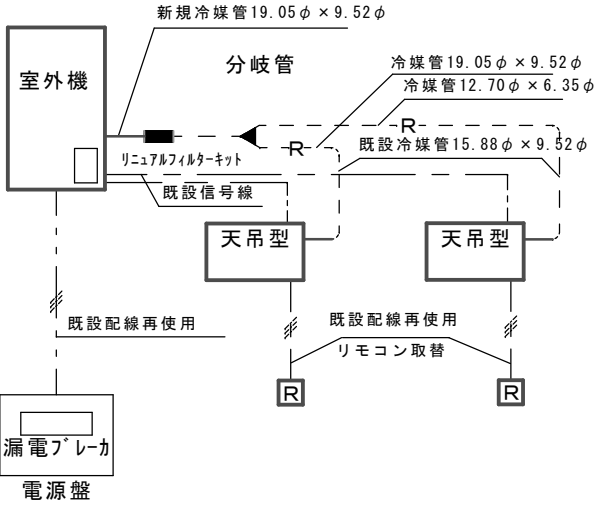

配管系統図（GHP-4）

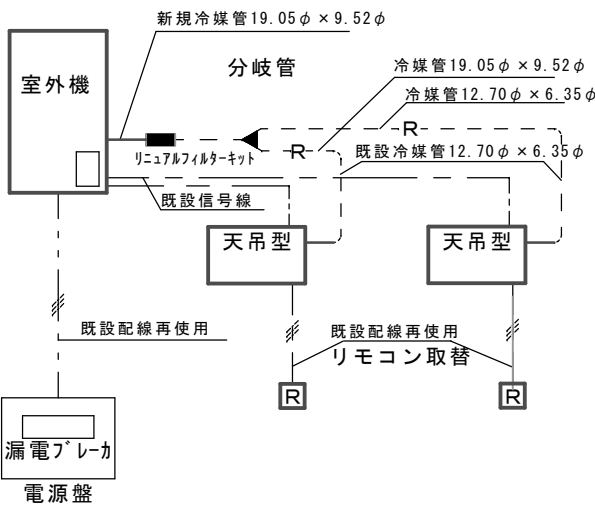

配管系統図（GHP-9）

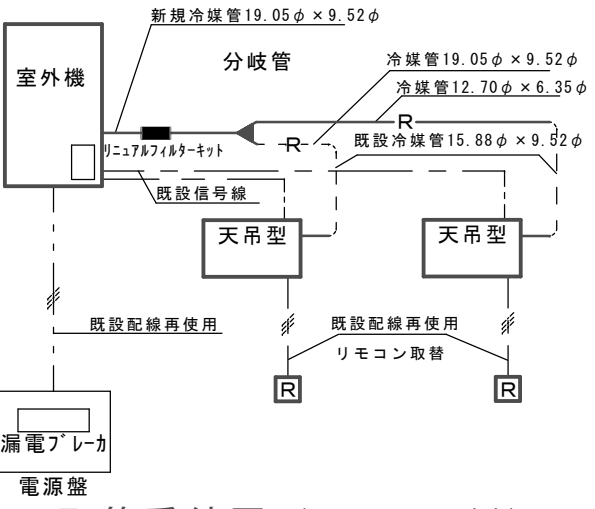

配管系統図（GHP-11）

※冷媒配管は室外機、室内機共取替は1mとし既設配管を再使用すること。

	承認設計担当				縮尺	工事名称 市場青果棟事務所空調設備取替工事	青A-03 No.
					設計年月日	図面名称 青果棟 配管系統図	