


今回、施工場所

工事名	市場水産低温塩干物売場冷凍機取替工事		設計年月日 令和 6年 8月 日			図番
図面名	配置図、案内図	A-2 版 S=1/1000	担当	係長	課長	No.
甲府市地方卸売市場 経営管理課						01

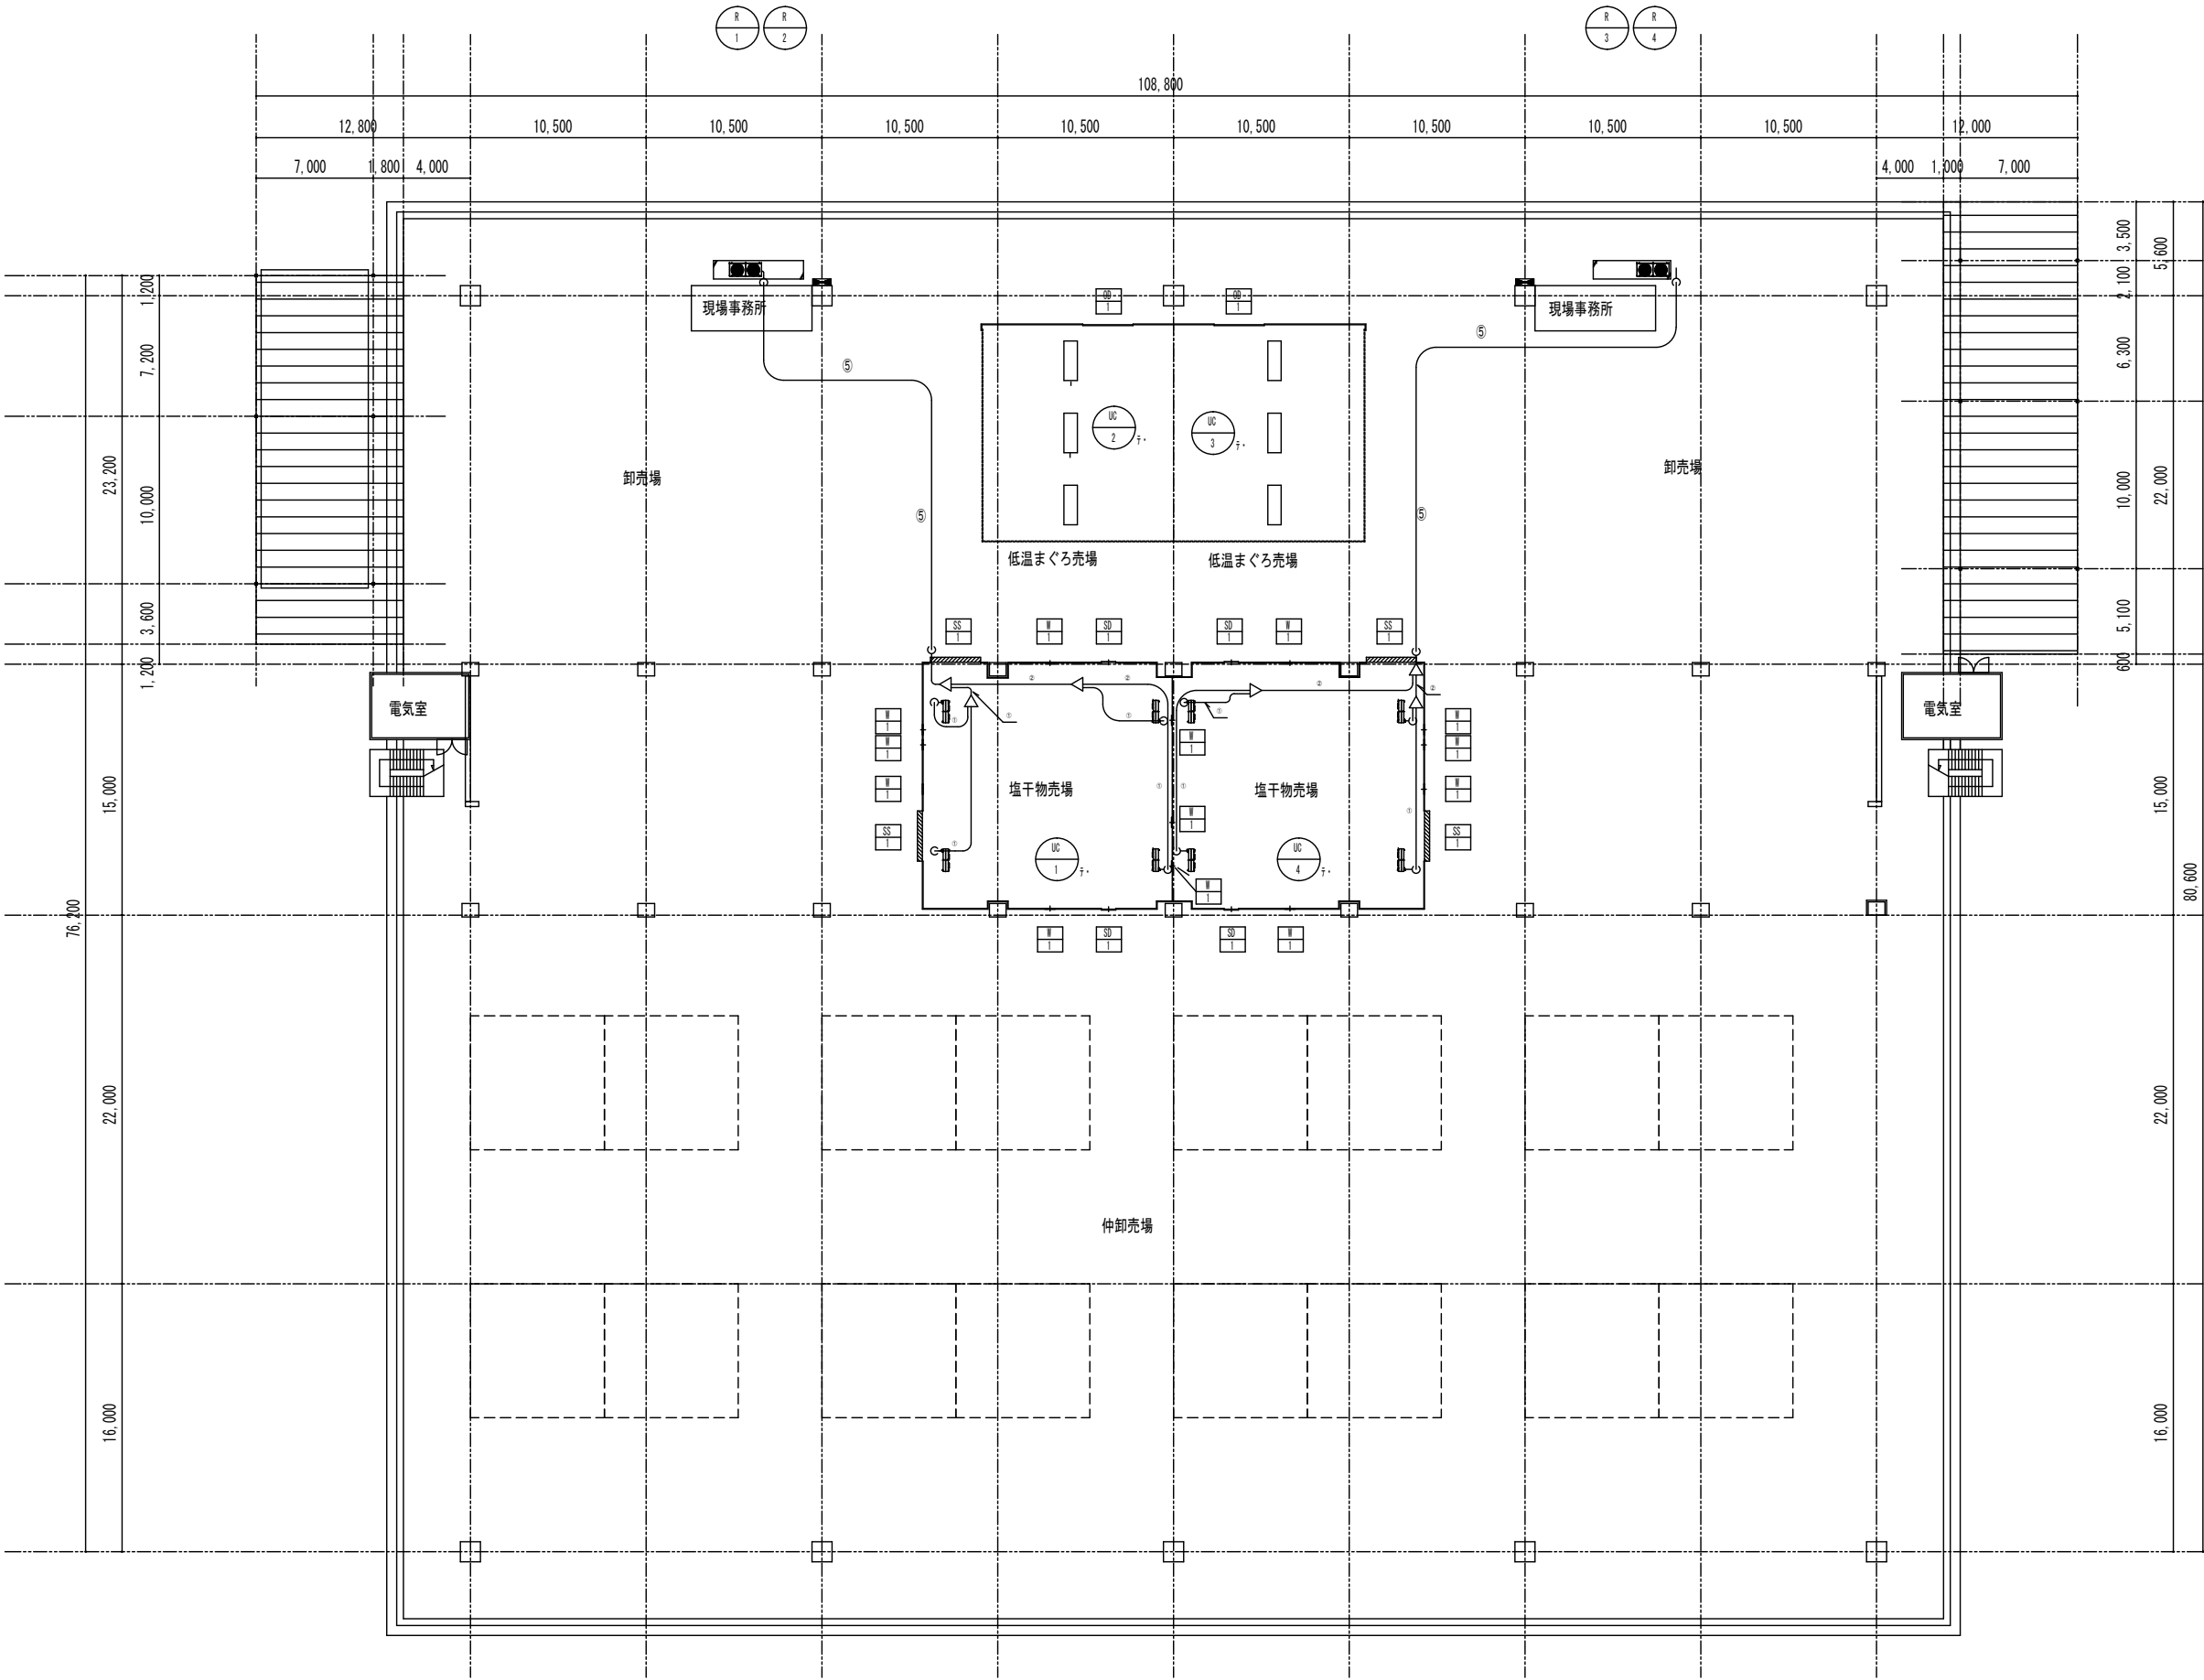

建具リスト

番号	名称	幅 (mm)	H (mm)	台数
OD-1	オーバードア	3000	3100	2
SS-1	シートシャッター	3000	3100	4
SD-1	片開扉	850	1875	4
W-1	FIX窓 (ペア)	600	600	13

冷凍機器リスト

番号	名称	型式	台数	備考
R-1	冷凍機	ECOV-D110MA1	1	
UC-1	ユニットクーラー	UCH-D4WNA-SUS-BKN	4	SUS外装・カチオン塗装
R-2	冷凍機	ECOV-D110MA	1	
UC-2	ユニットクーラー	HCU-110CX3-AOU-E	3	SUS外装・カチオン塗装
R-3	冷凍機	ECOV-D110MA	1	
UC-3	ユニットクーラー	HCU-110CX3-AOU-E	3	SUS外装・カチオン塗装
R-4	冷凍機	ECOV-D110MA1	1	
UC-4	ユニットクーラー	UCH-D4WNA-SUS-BKN	4	SUS外装・カチオン塗装

冷媒配管リスト

番号	液管	ガス管
①	φ9.52	φ19.05
②	φ12.7	φ25.4
③	φ12.7	φ28.58
④	φ15.88	φ31.75
⑤	φ15.88	φ34.92
⑥	φ22.22	φ44.45

工事名	市場水産低温塩干物売場冷凍機取替工事		設計年月日 令和 6年 8月 日			図番
図面名	新規機器 冷媒配管図	A3版 S=1/400	担 当	係 長	課 長	No.
甲府市地方卸売市場 経営管理課						02

工事名	市場水産低温塩干物売場冷凍機取替工事		設計年月日 令和 6年 8月 日			図番
図面名	新規ドレン配管図	A3版 S=1/400	担 当	係 長	課 長	No. 03
甲府地方卸売市場 経営管理課						