



工事場所：甲府市障害者センター  
甲府市東光寺一丁目10番25号

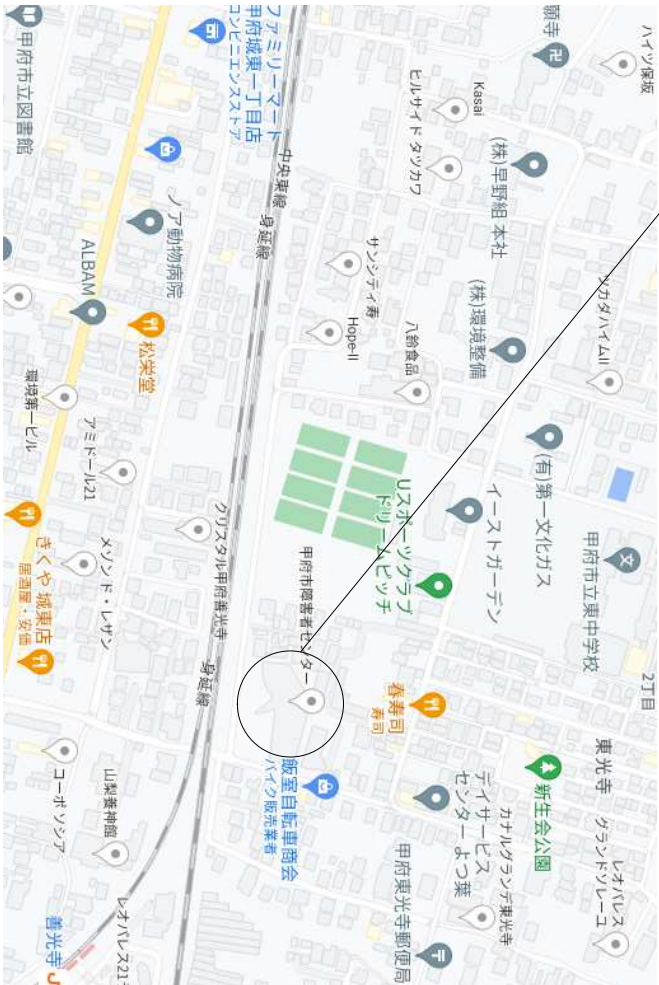

案内図 S=1/Free

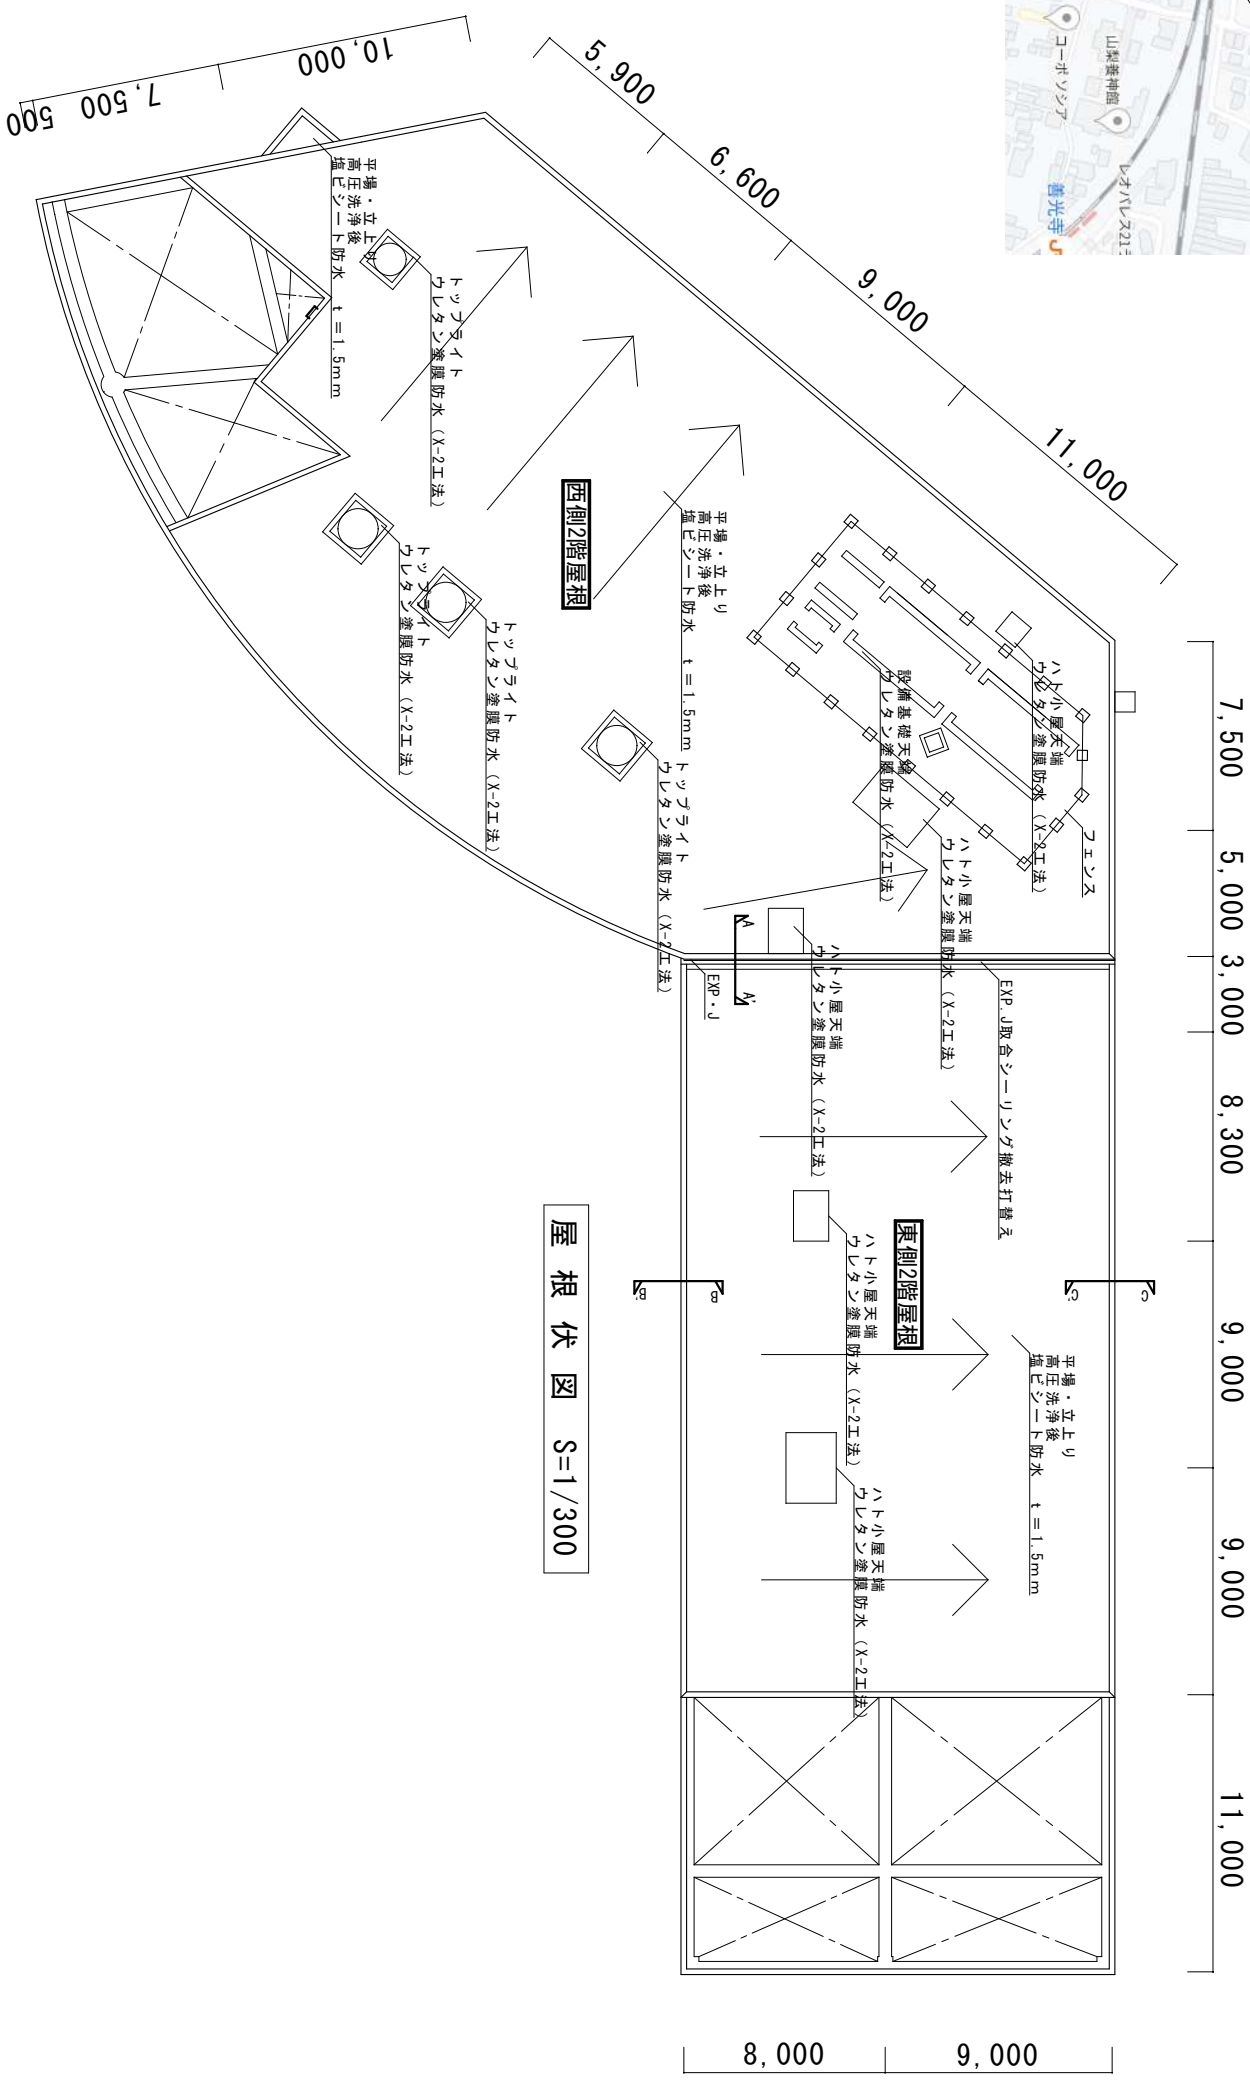

※防水については、元請業者・施工業者・材料製造業者連名の10年間保証とすること  
※騒音作業については障害者センサーと協議の上行うこととし、工程表を作成後、監督員の承認を受けること

[illegible]