


配置図 No Scale

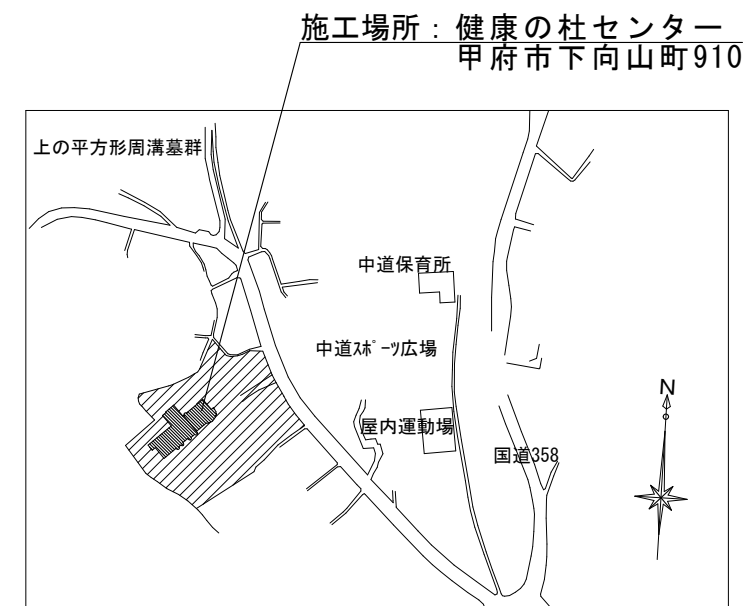

案内図 No Scale


※防水については、元請業者・施工業者・材料製造業者連名の10年間保証とすること

甲府市 まちづくり部 まち整備室 建築営繕課

承認	設計	担当

縮尺
No Scale
設計年月日
令和6年5月

工事名称	健康の杜センター屋根改修工事
図面名称	配置図・案内図

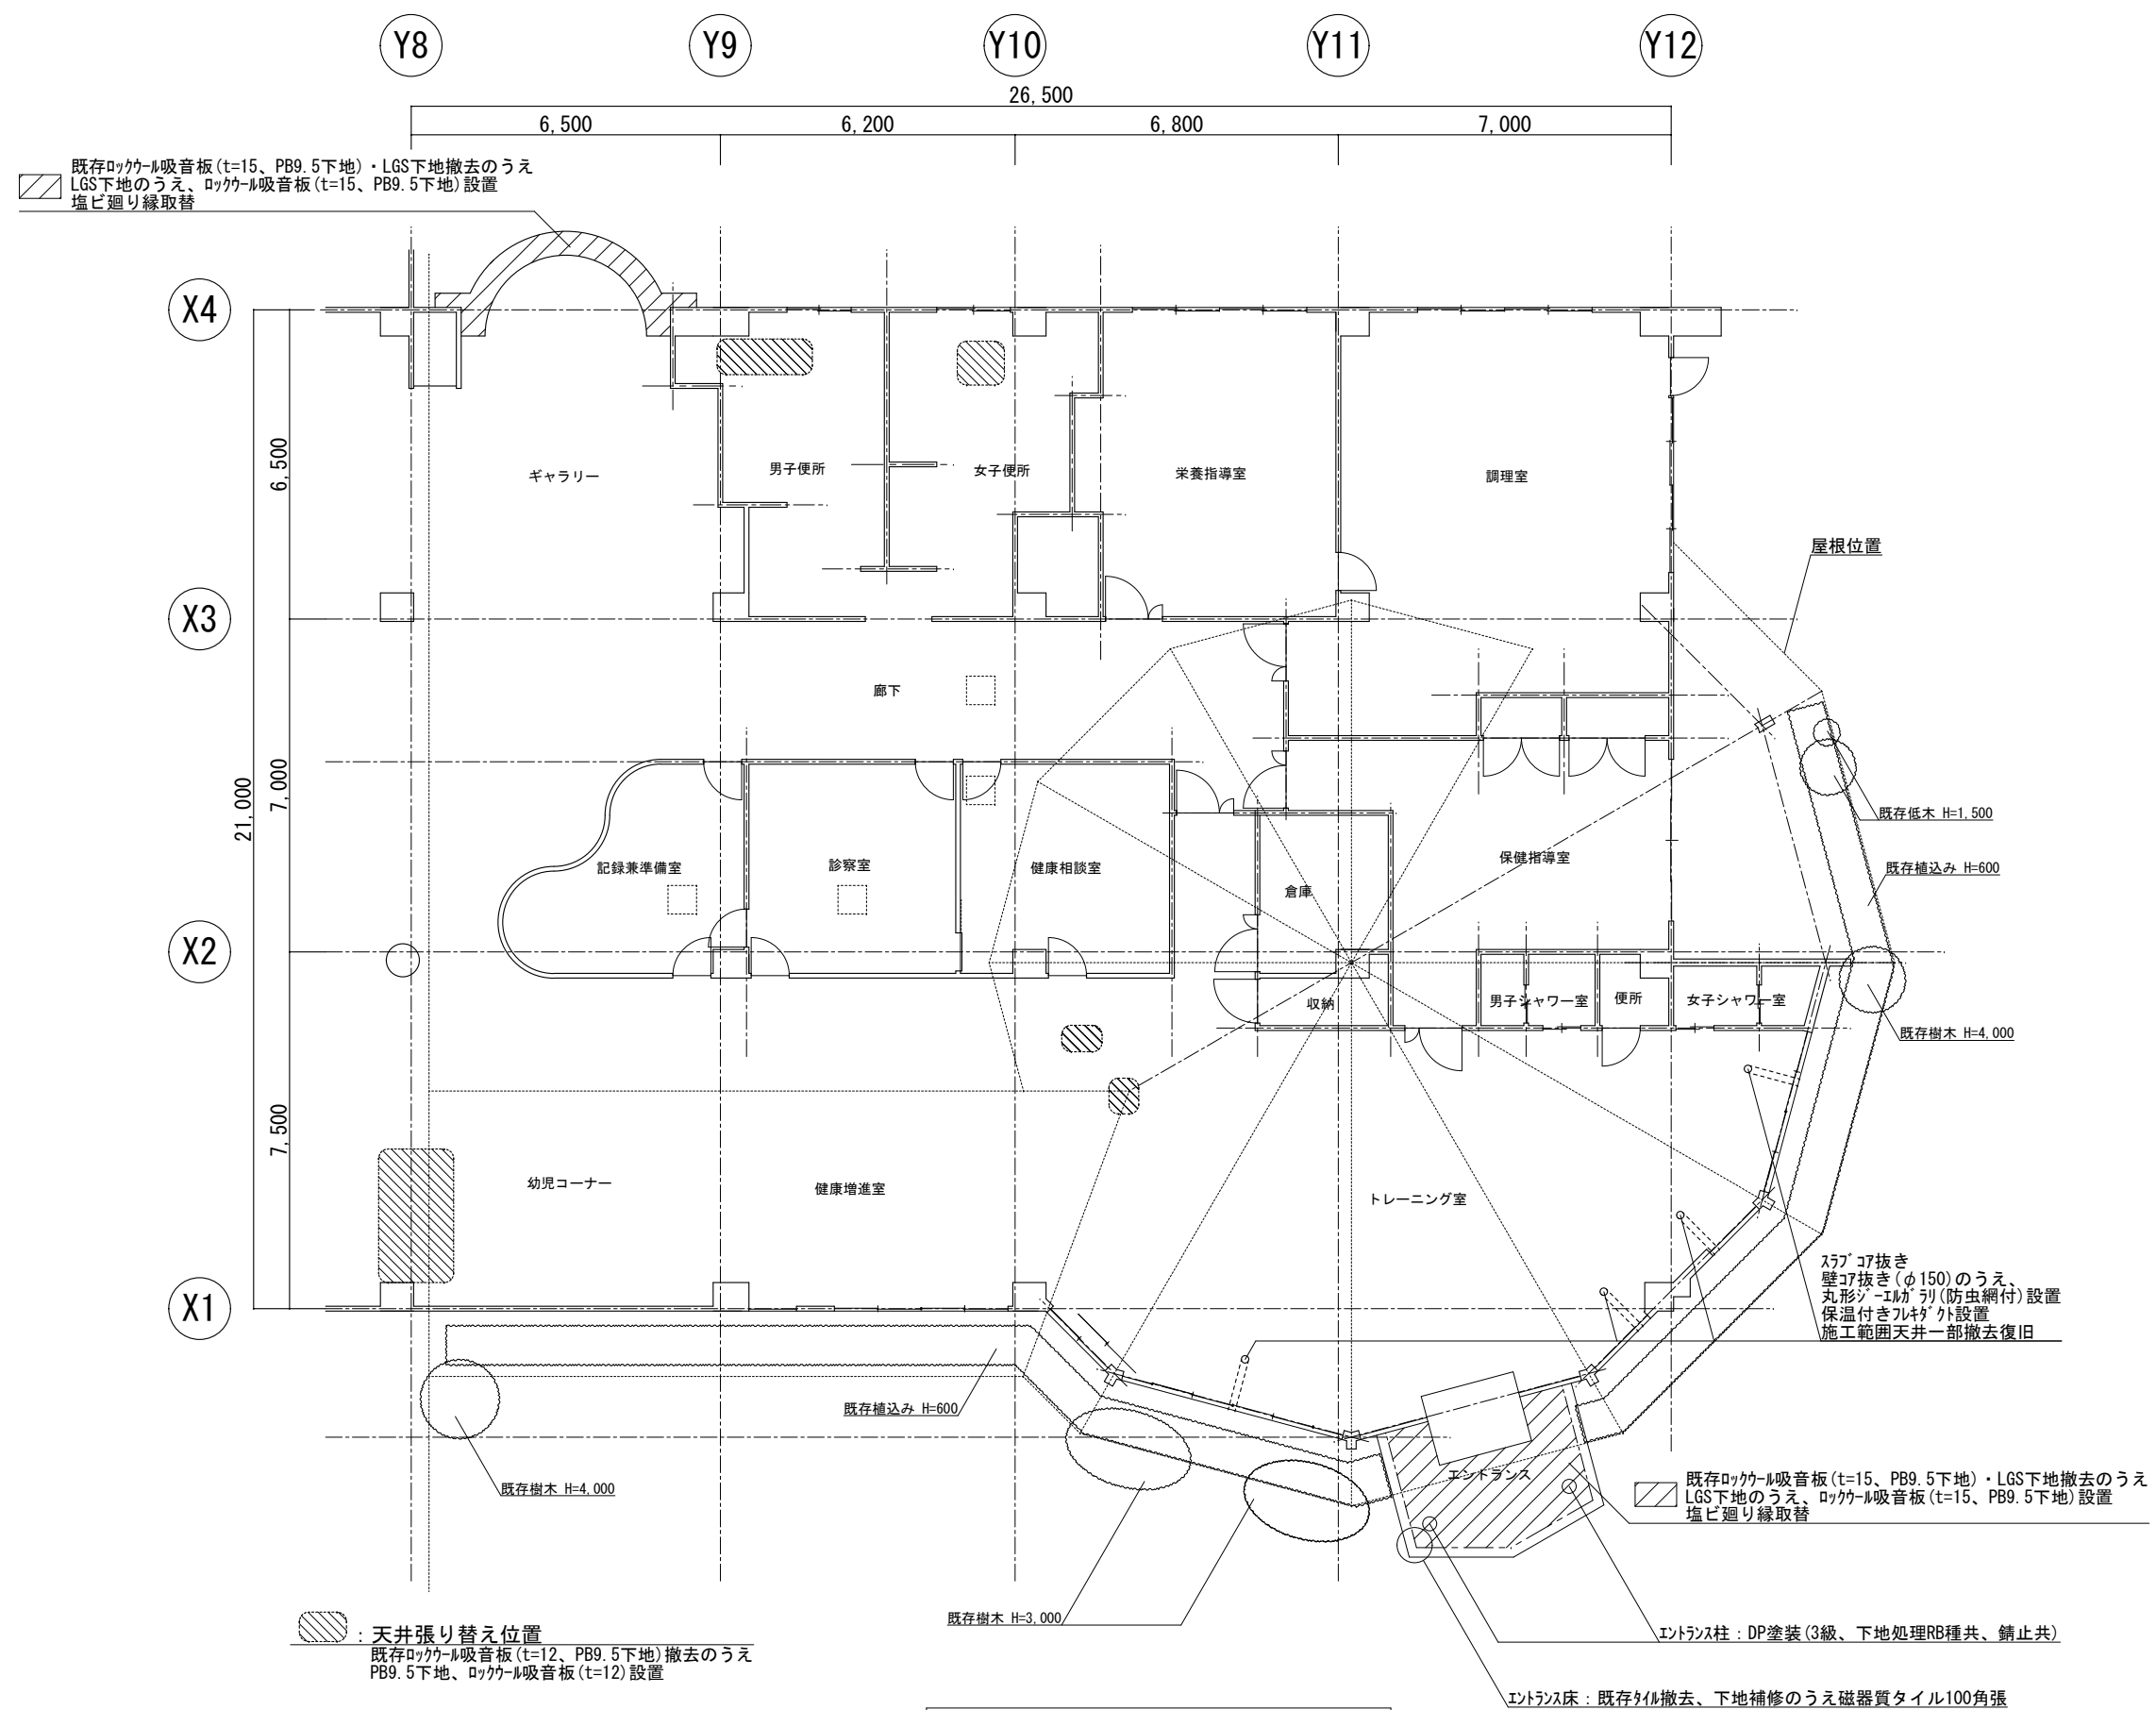

甲府市 まちづくり部 まち整備室 建築営繕課					承認	設計	担当		縮 尺 1/150、1/50		工事名称 健康の杜センター屋根改修工事		02
									設計年月日 令和6年5月		図面名称 平面図・断面詳細図		
No.													



