



【A棟EXP. J】

EXP. J 取合防水収め
高圧洗浄後、塩ビシート防水 (シート遮熱 $t=1.5\text{mm}$)

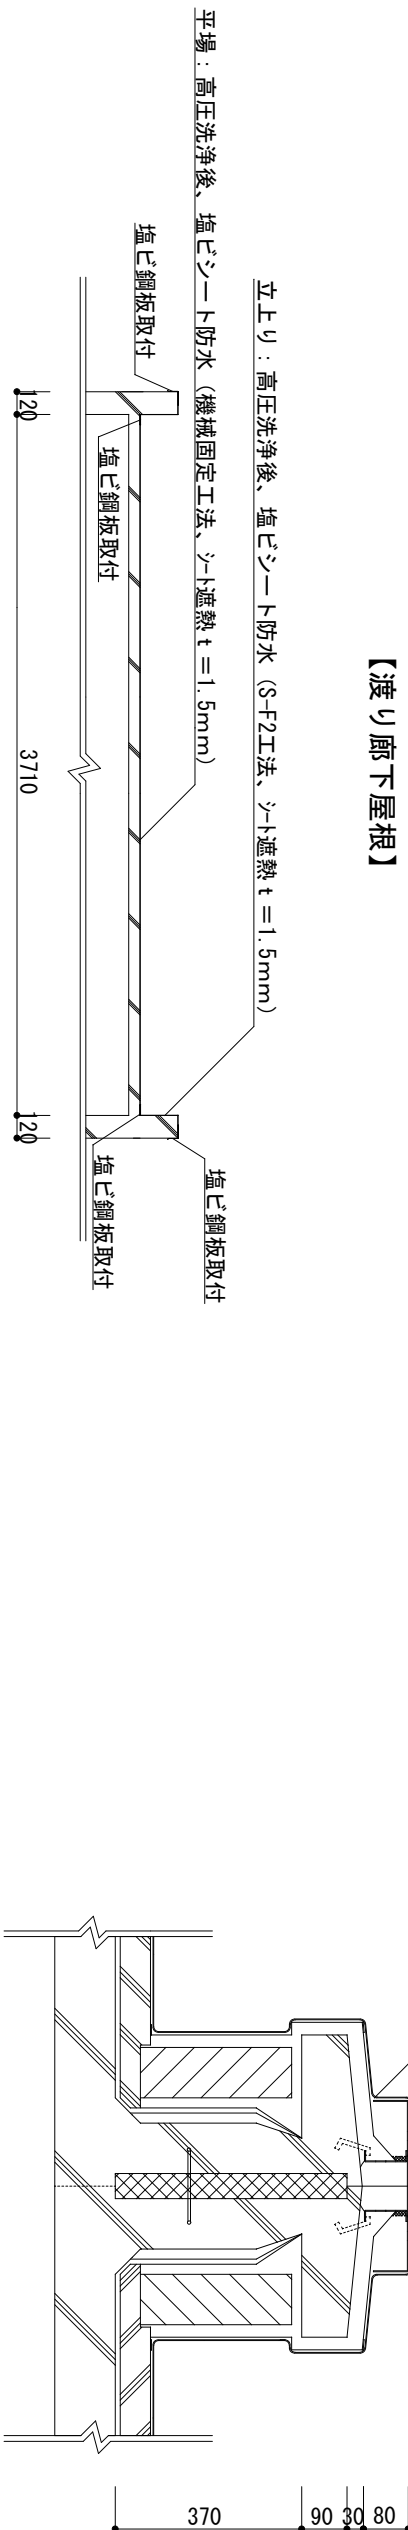

詳細図 S=1/15

【屋上】

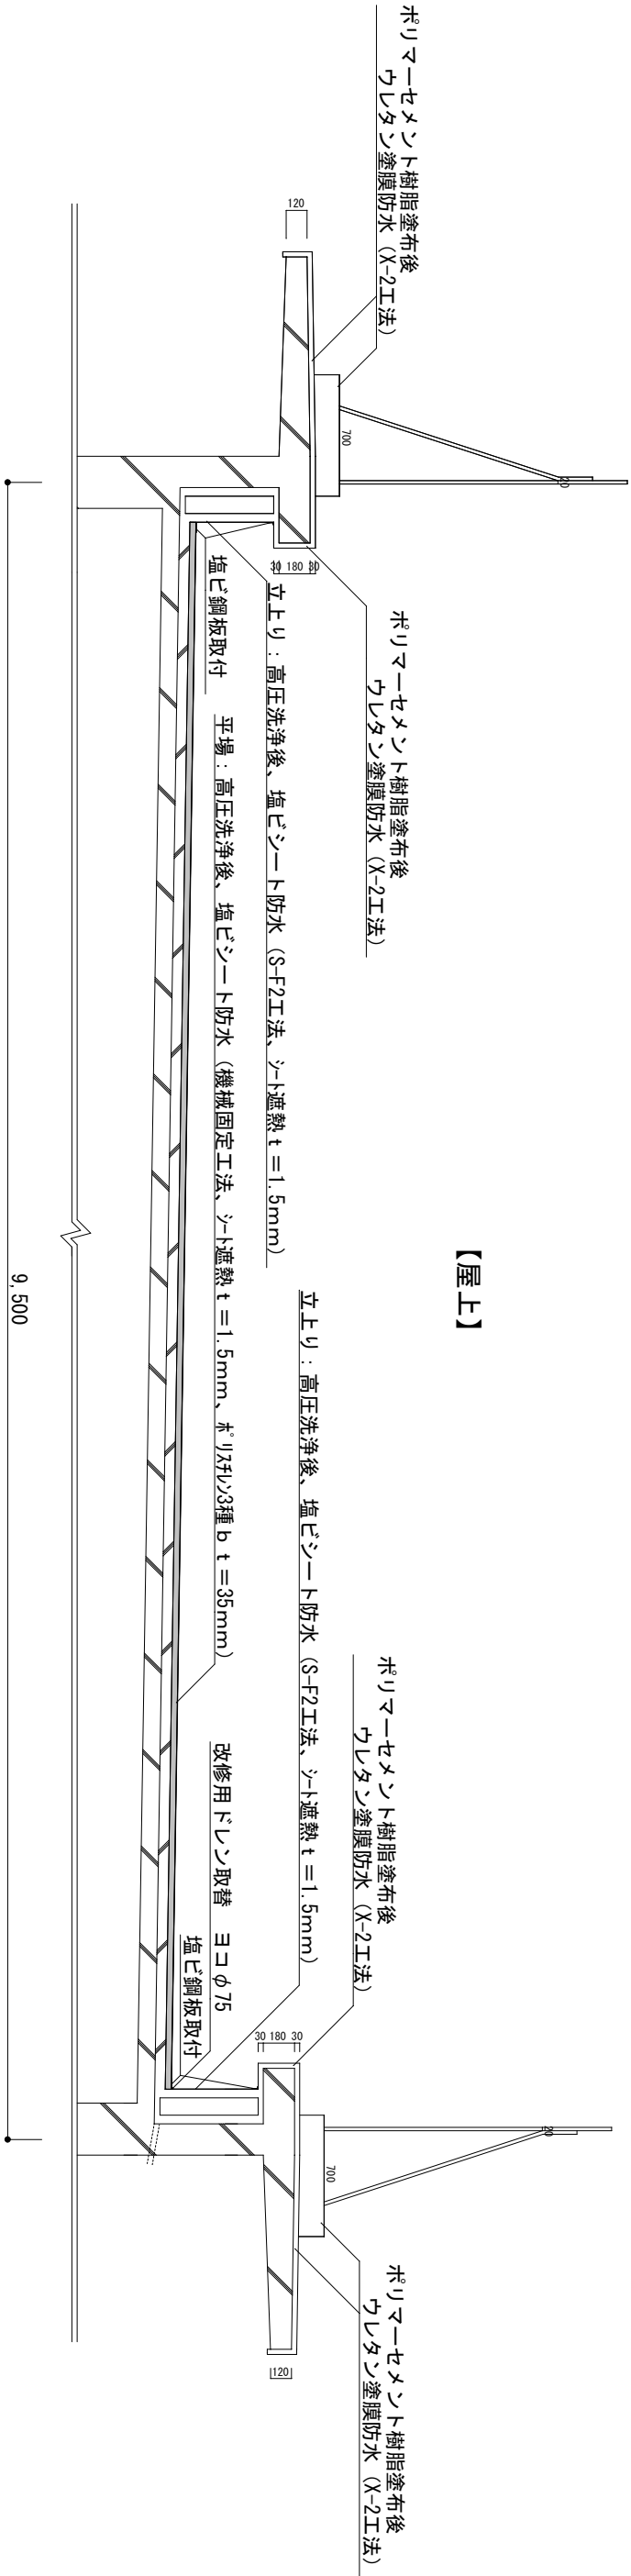

施工概要

【屋上】

- ・ 平場 高圧洗浄後、塩ビシート防水（機械固定工法、シート遮熱 t = 1.5mm、ホリカシ3種 b t = 35mm）
- ・ 立上り 高圧洗浄後、塩ビシート防水（SF2工法、シート遮熱 t = 1.5mm）
- ・ 笠木天端 ポリマーセメント樹脂塗布後、ウレタン塗膜防水（X-2工法）
- ・ 既存改修用ドレン取替 ヨコ75φ 8箇所 防水端末押え金物取付
- ・ 脱気筒取付 SUS製 6箇所

【底】

- ・ポリマーセメント樹脂塗布後、ウレタン塗膜防水（X-2工法）

【PH・渡り廊下屋根】

- 平場 高圧洗浄後、塩ビシート防水（機械固定工法、シート遮熱 t = 1.5mm、ホ^{*}リツリシ3種 b t = 35mm）
- 立上り 高圧洗浄後、塩ビシート防水（S-F2工法、シート遮熱 t = 1.5mm）
- 笠木天端 防水端未押え金物取付
- 既存改修用ドレン取替 75φ 2箇所
- 脱気筒取付 SUS製 2箇所

Figure S=1/40

	教育部 教育総室 教育施設課			縮尺 1/15 1/40 設計年月日 R6.5	工事名称	石田小学校A棟防水改修工事	03
					図面名称	詳細図	