


工事場所：石田小学校 甲府市上石田三丁目6-31



案内図 S=1/Free

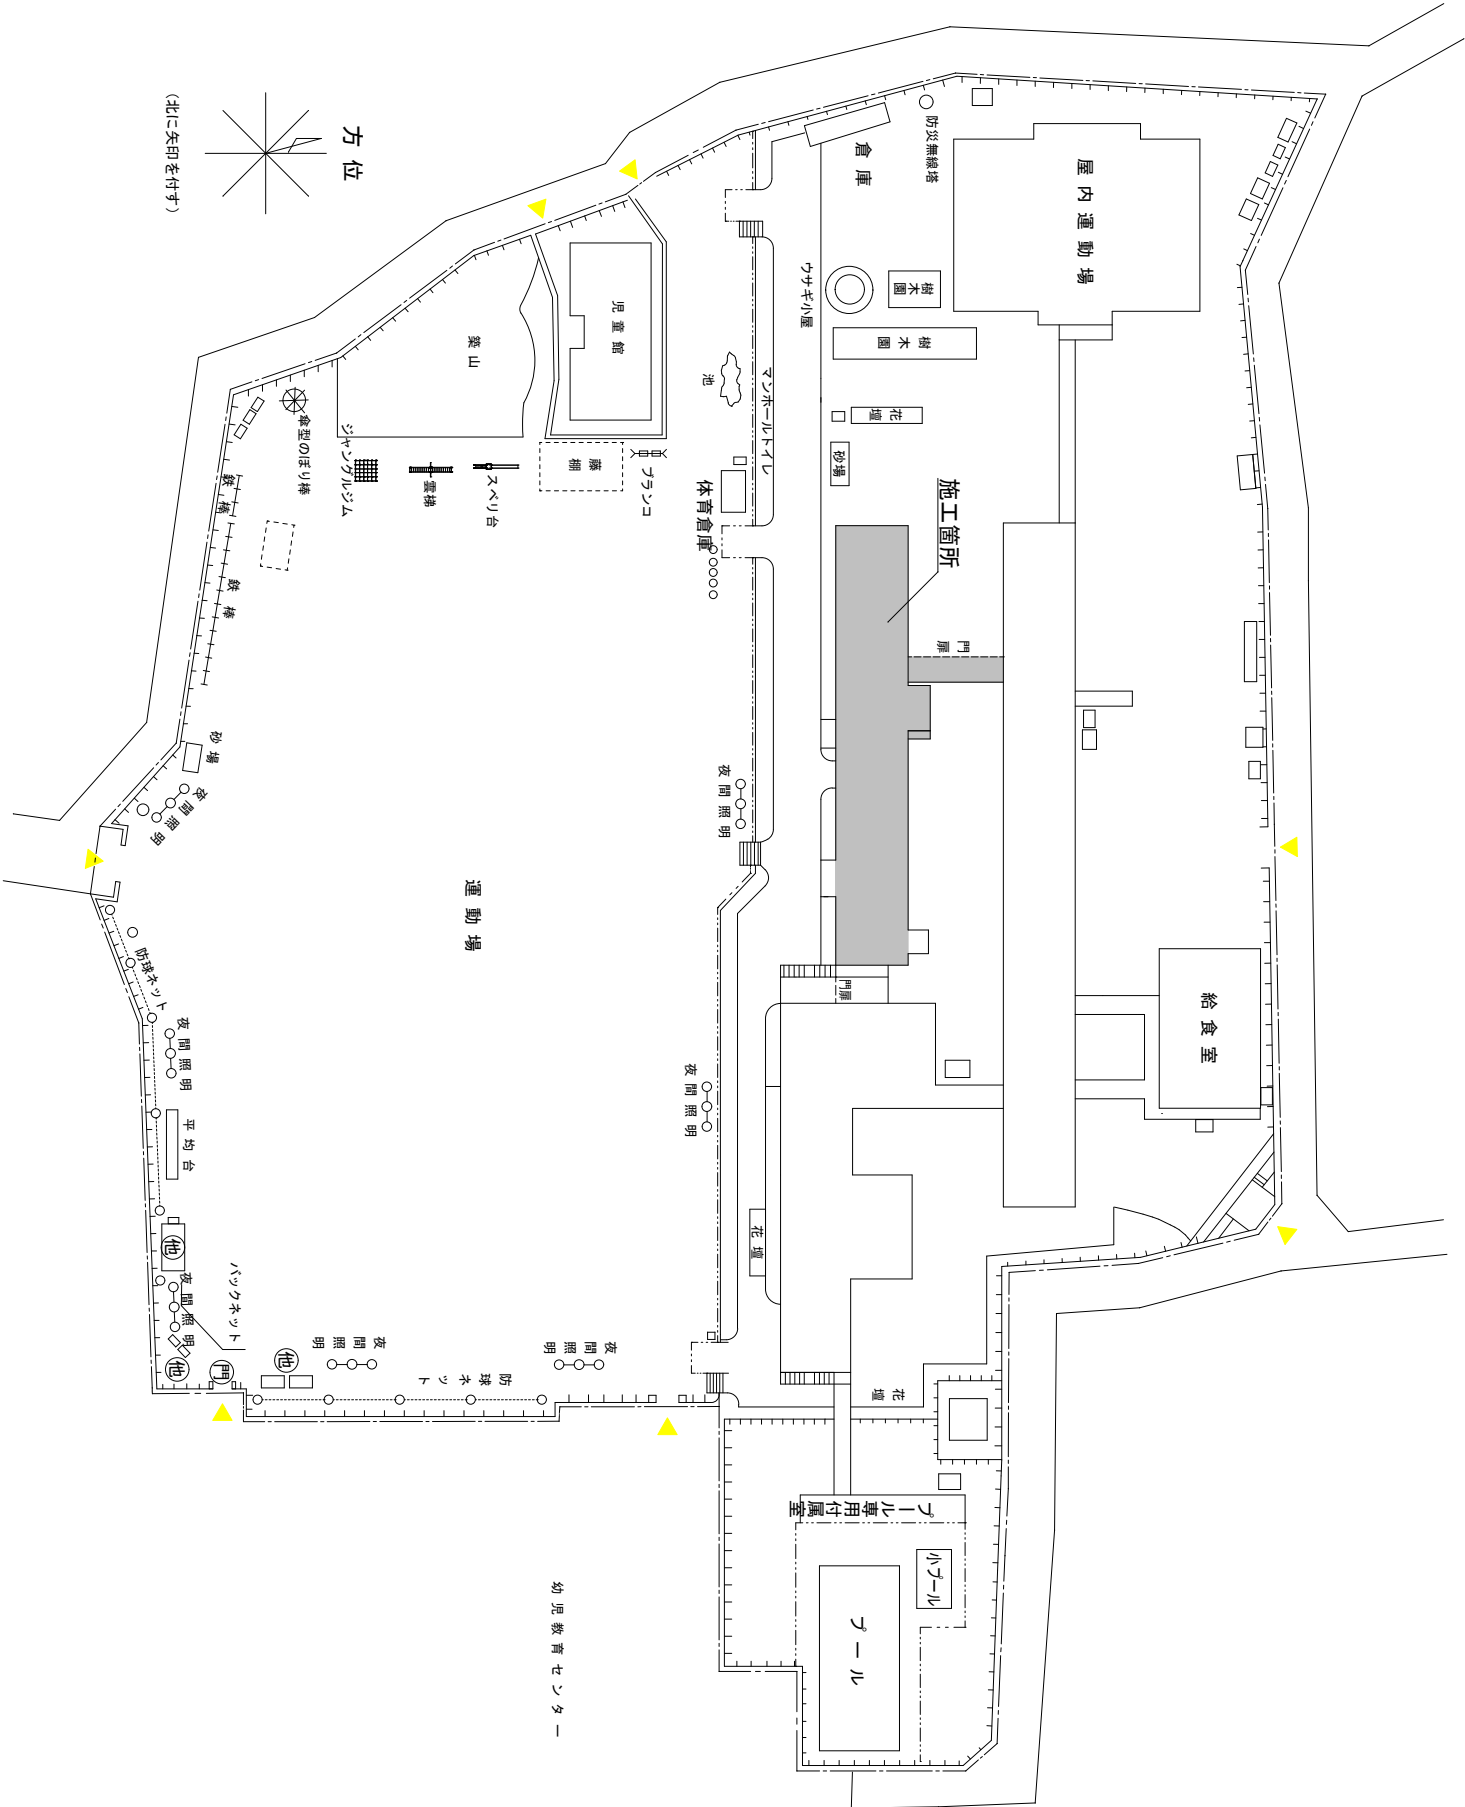

※防水については、元請業者・施工業者・材料製造業者連名の10年間保証とすること

配置図 S=1/1000

| | | | | | | | |
|----------------|--|--|--|----|---------------|---------------|-----|
| 教育部 教育総室 教育施設課 | | | | 設計 | 縮尺 | 工事名称 | No. |
| | | | | | 1/Free、1/1000 | 石田小学校A棟防水改修工事 | 01 |
| | | | | | 設計年月日 | 図面名称 | |
| | | | | | R6.5 | 案内図・配置図 | |