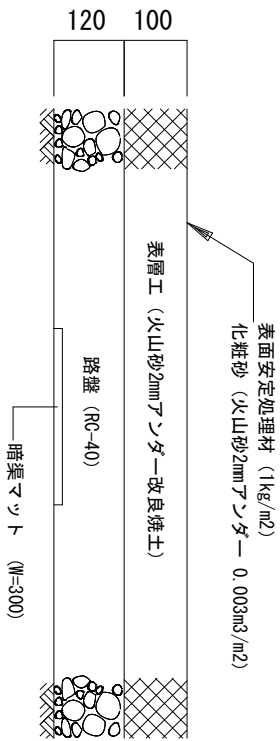
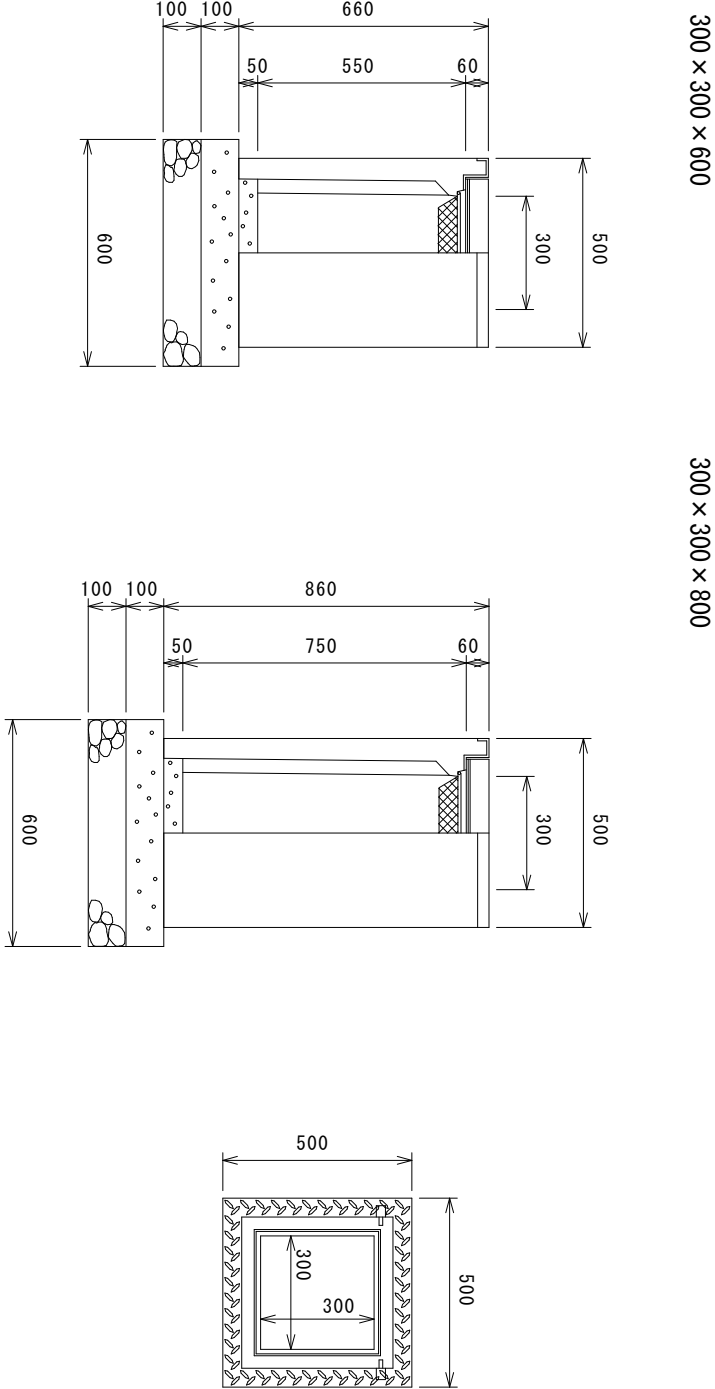
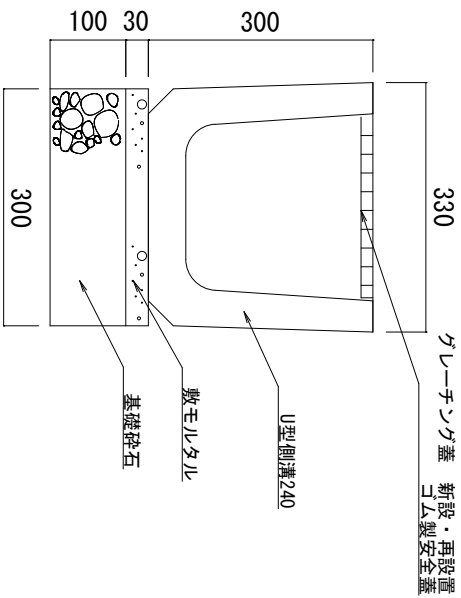
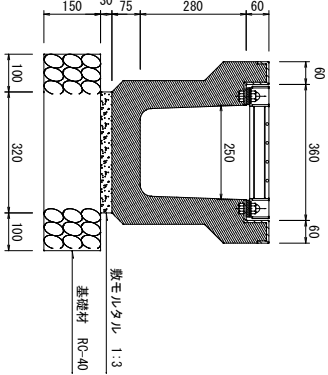
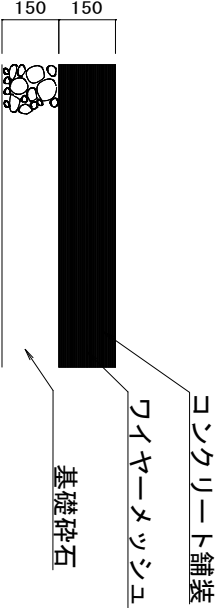
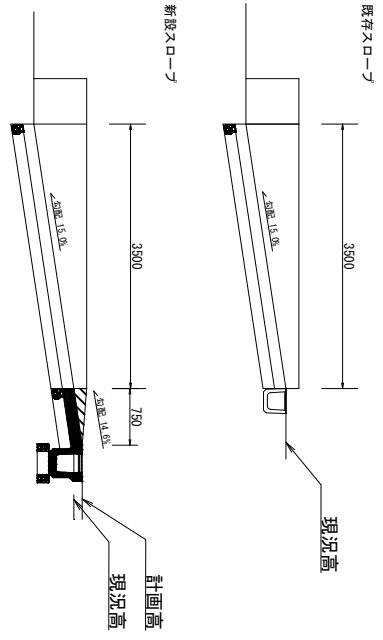


| クレー舗装 詳細図   |       |                 | S=1:20  | AS砕 詳細図                           | S=1:10  |
|---|-------|-----------------|---|-----------------------------------|---------|
|  |       |                 |  |                                   |         |
| U型側溝240 詳細図   | S=1:5 | 横断PU側溝 250A 詳細図 | S=1:10  | スロープ 詳細図                          | S=1:100 |
|    |       |                 |    |                                   |         |
|  |       |                 |    |                                   |         |
| 教育部 教育総室 教育施設課  |       |                 | 縮尺 1/50 1/100<br>1/5 1/10 1/20<br>設計年月日   | 工事名称 大国小学校校庭整備工事 (余ヅ)<br>図面名称 詳細図 |         |
|   |       |                 |   | 08                                |         |