
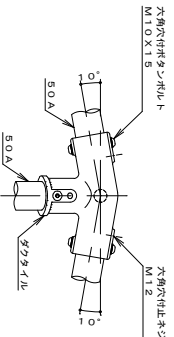


山型雲梯 詳細図


S=1:40

単連シーソー 詳細図



S=1:20

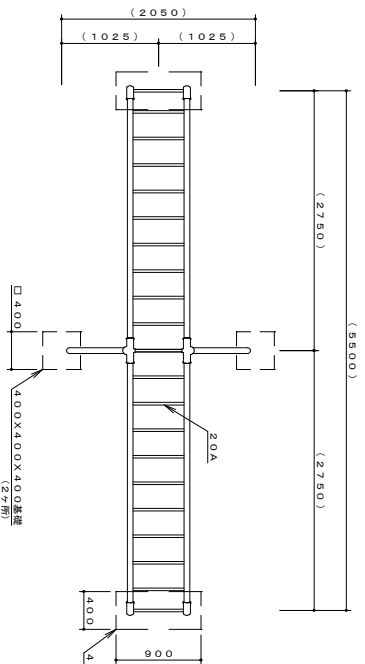


A詳細図 S=1/8

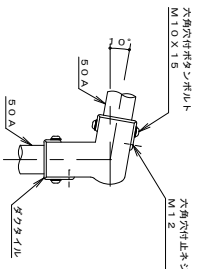


B詳細図 S=1/8

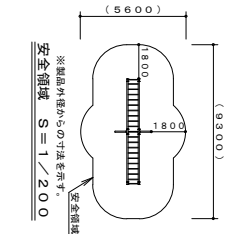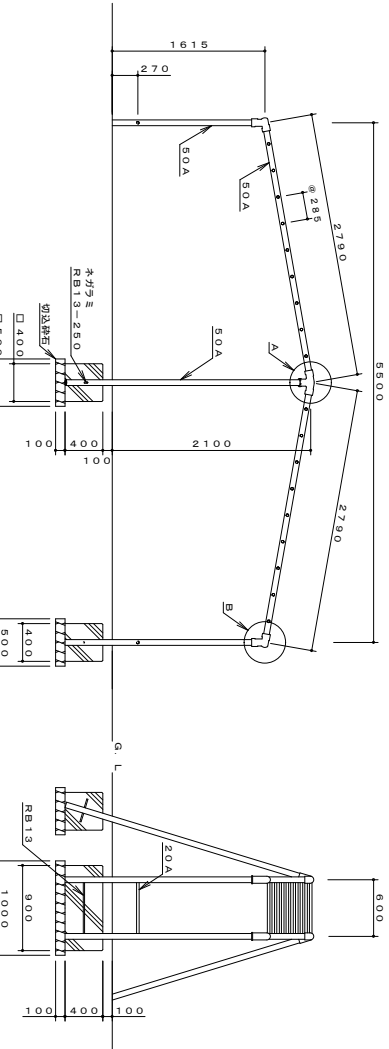



C詳細図 S=1/200

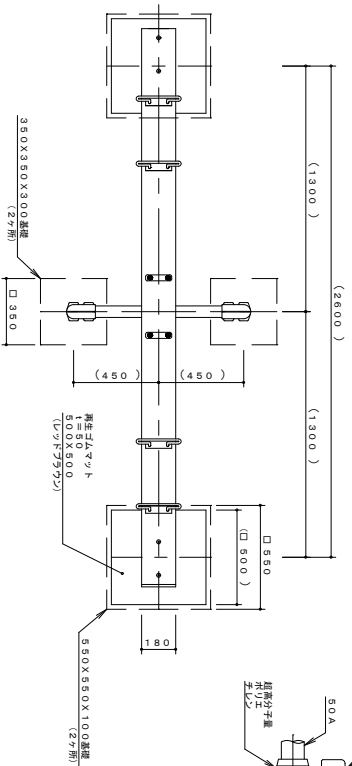

A詳細図 S=1/10

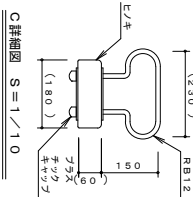

B詳細図 S=1/10

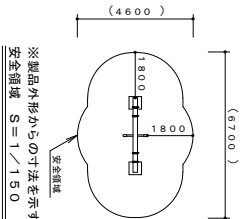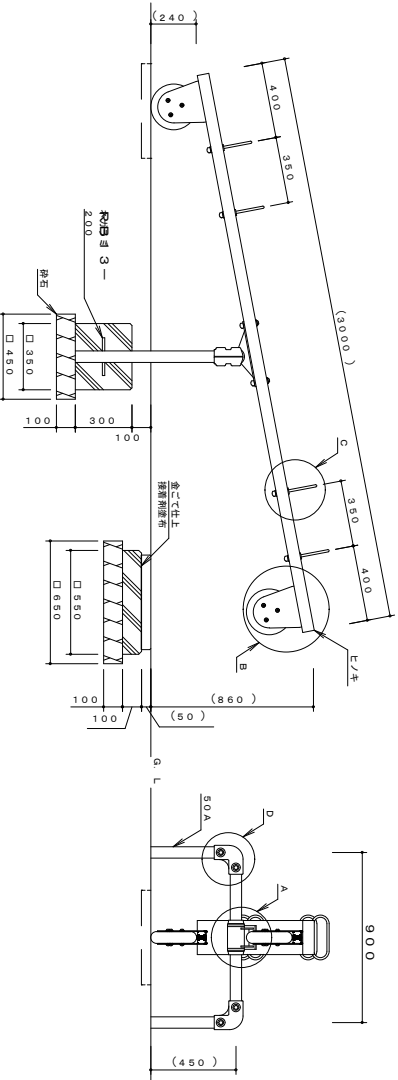

C詳細図 S=1/150

教育部 教育総室 教育施設課

設計

縮尺 1/40 1/20
設計年月日

工事名称 大田小学校校庭整備工事（余フ）
図面名称 詳細図