




既存スロープ

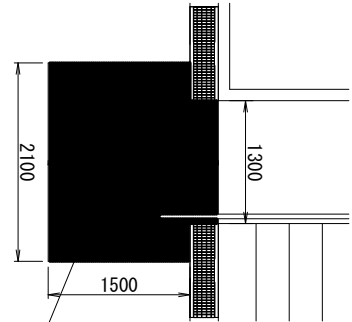



S=1：40

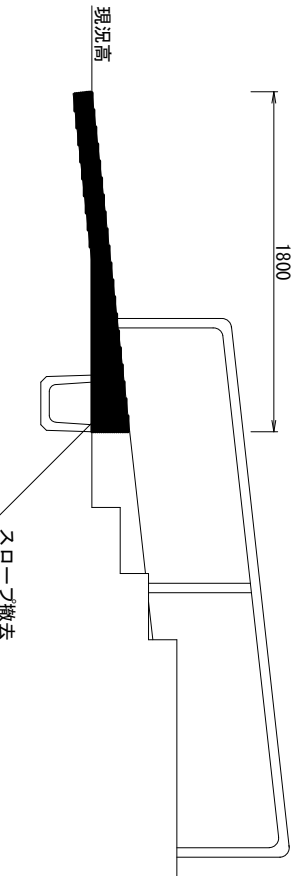


S=1：20

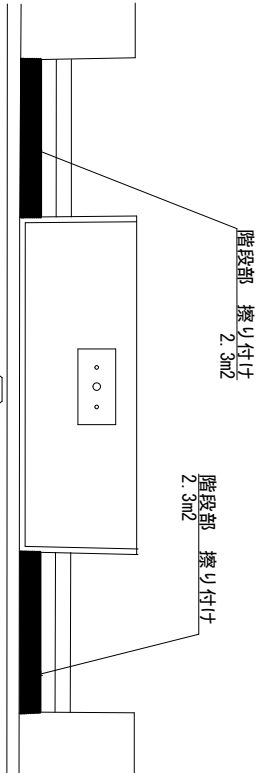


新設スロープ

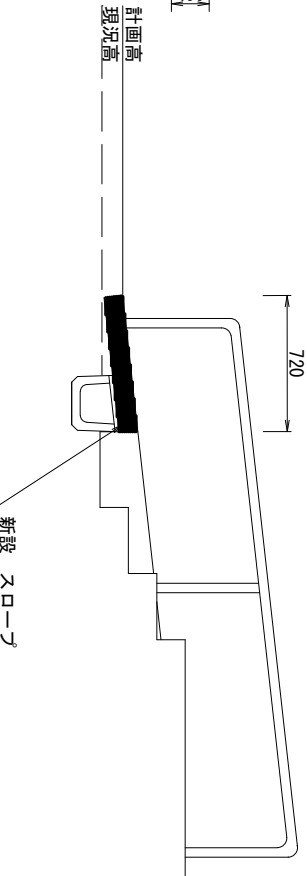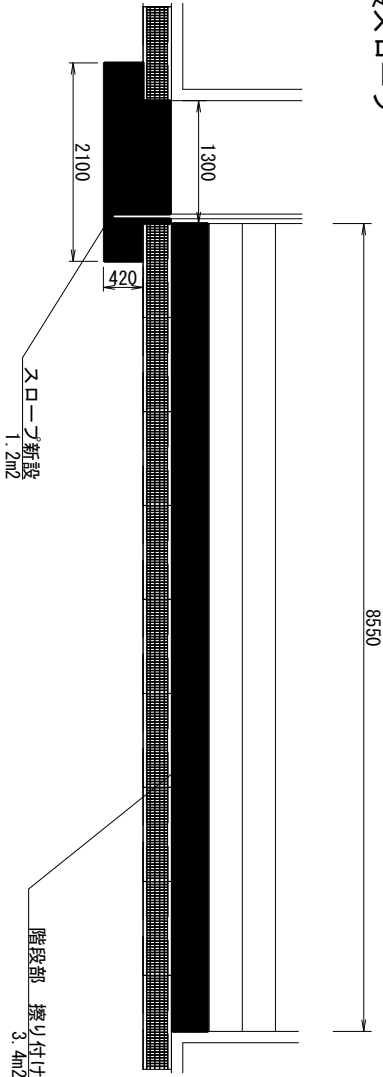

既存スロープ


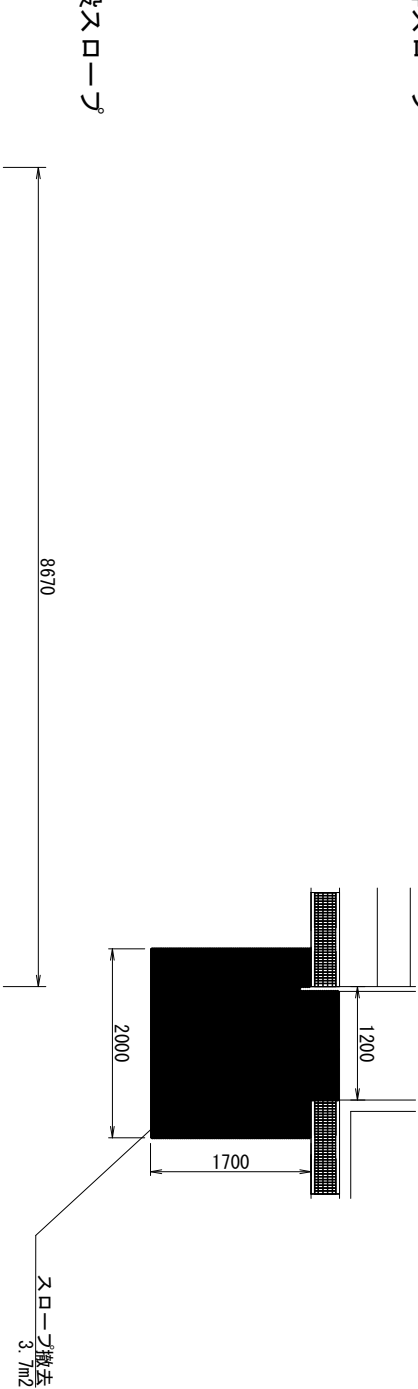


S=1：40

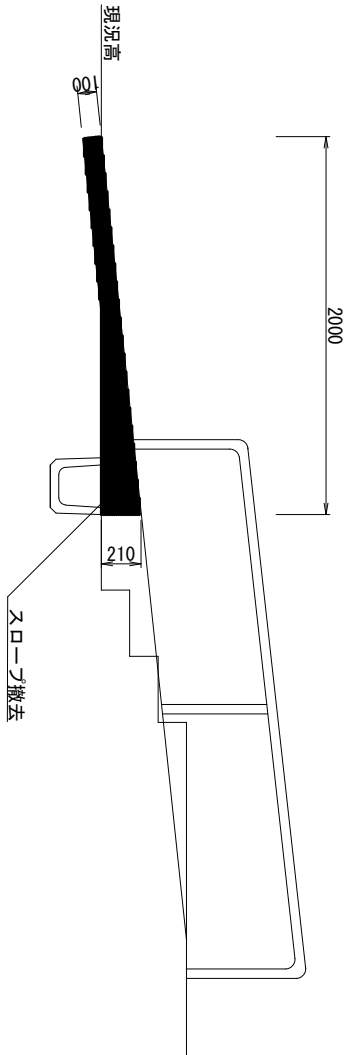

S=1：20

新設スロープ

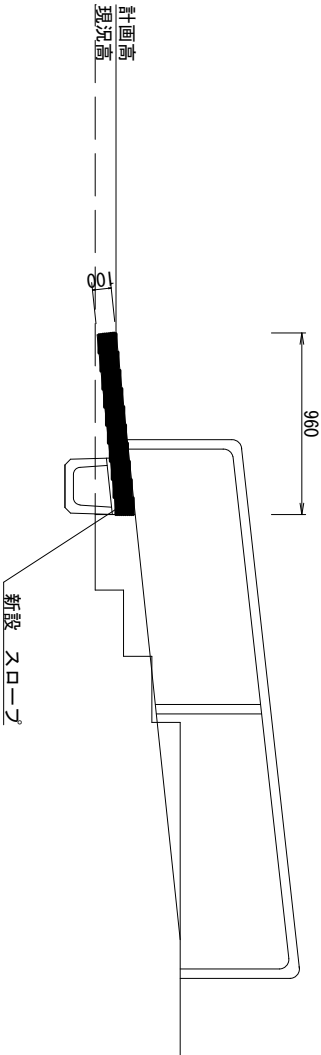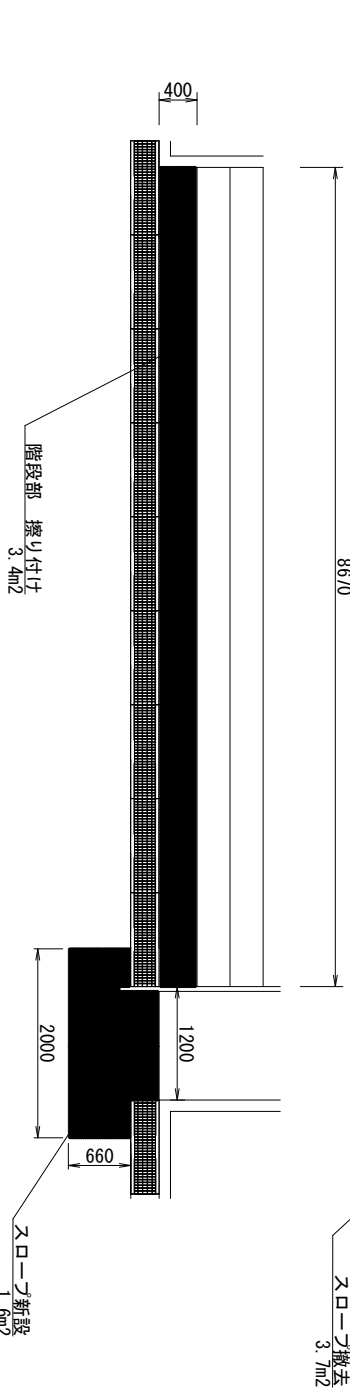

教育部	教育総室	教育施設課
-----	------	-------

設計			
縮尺	1/40	1/20	1/100
設計年月日			

工事名称	大国小学校校庭整備工事（余フ）
図面名称	詳細図