クレイ舗装　詳細図

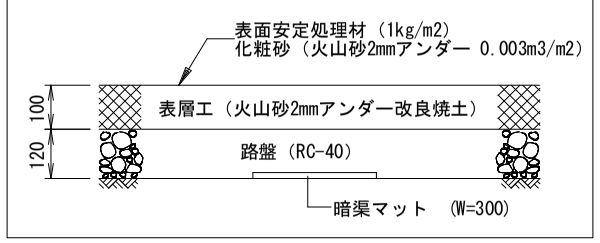

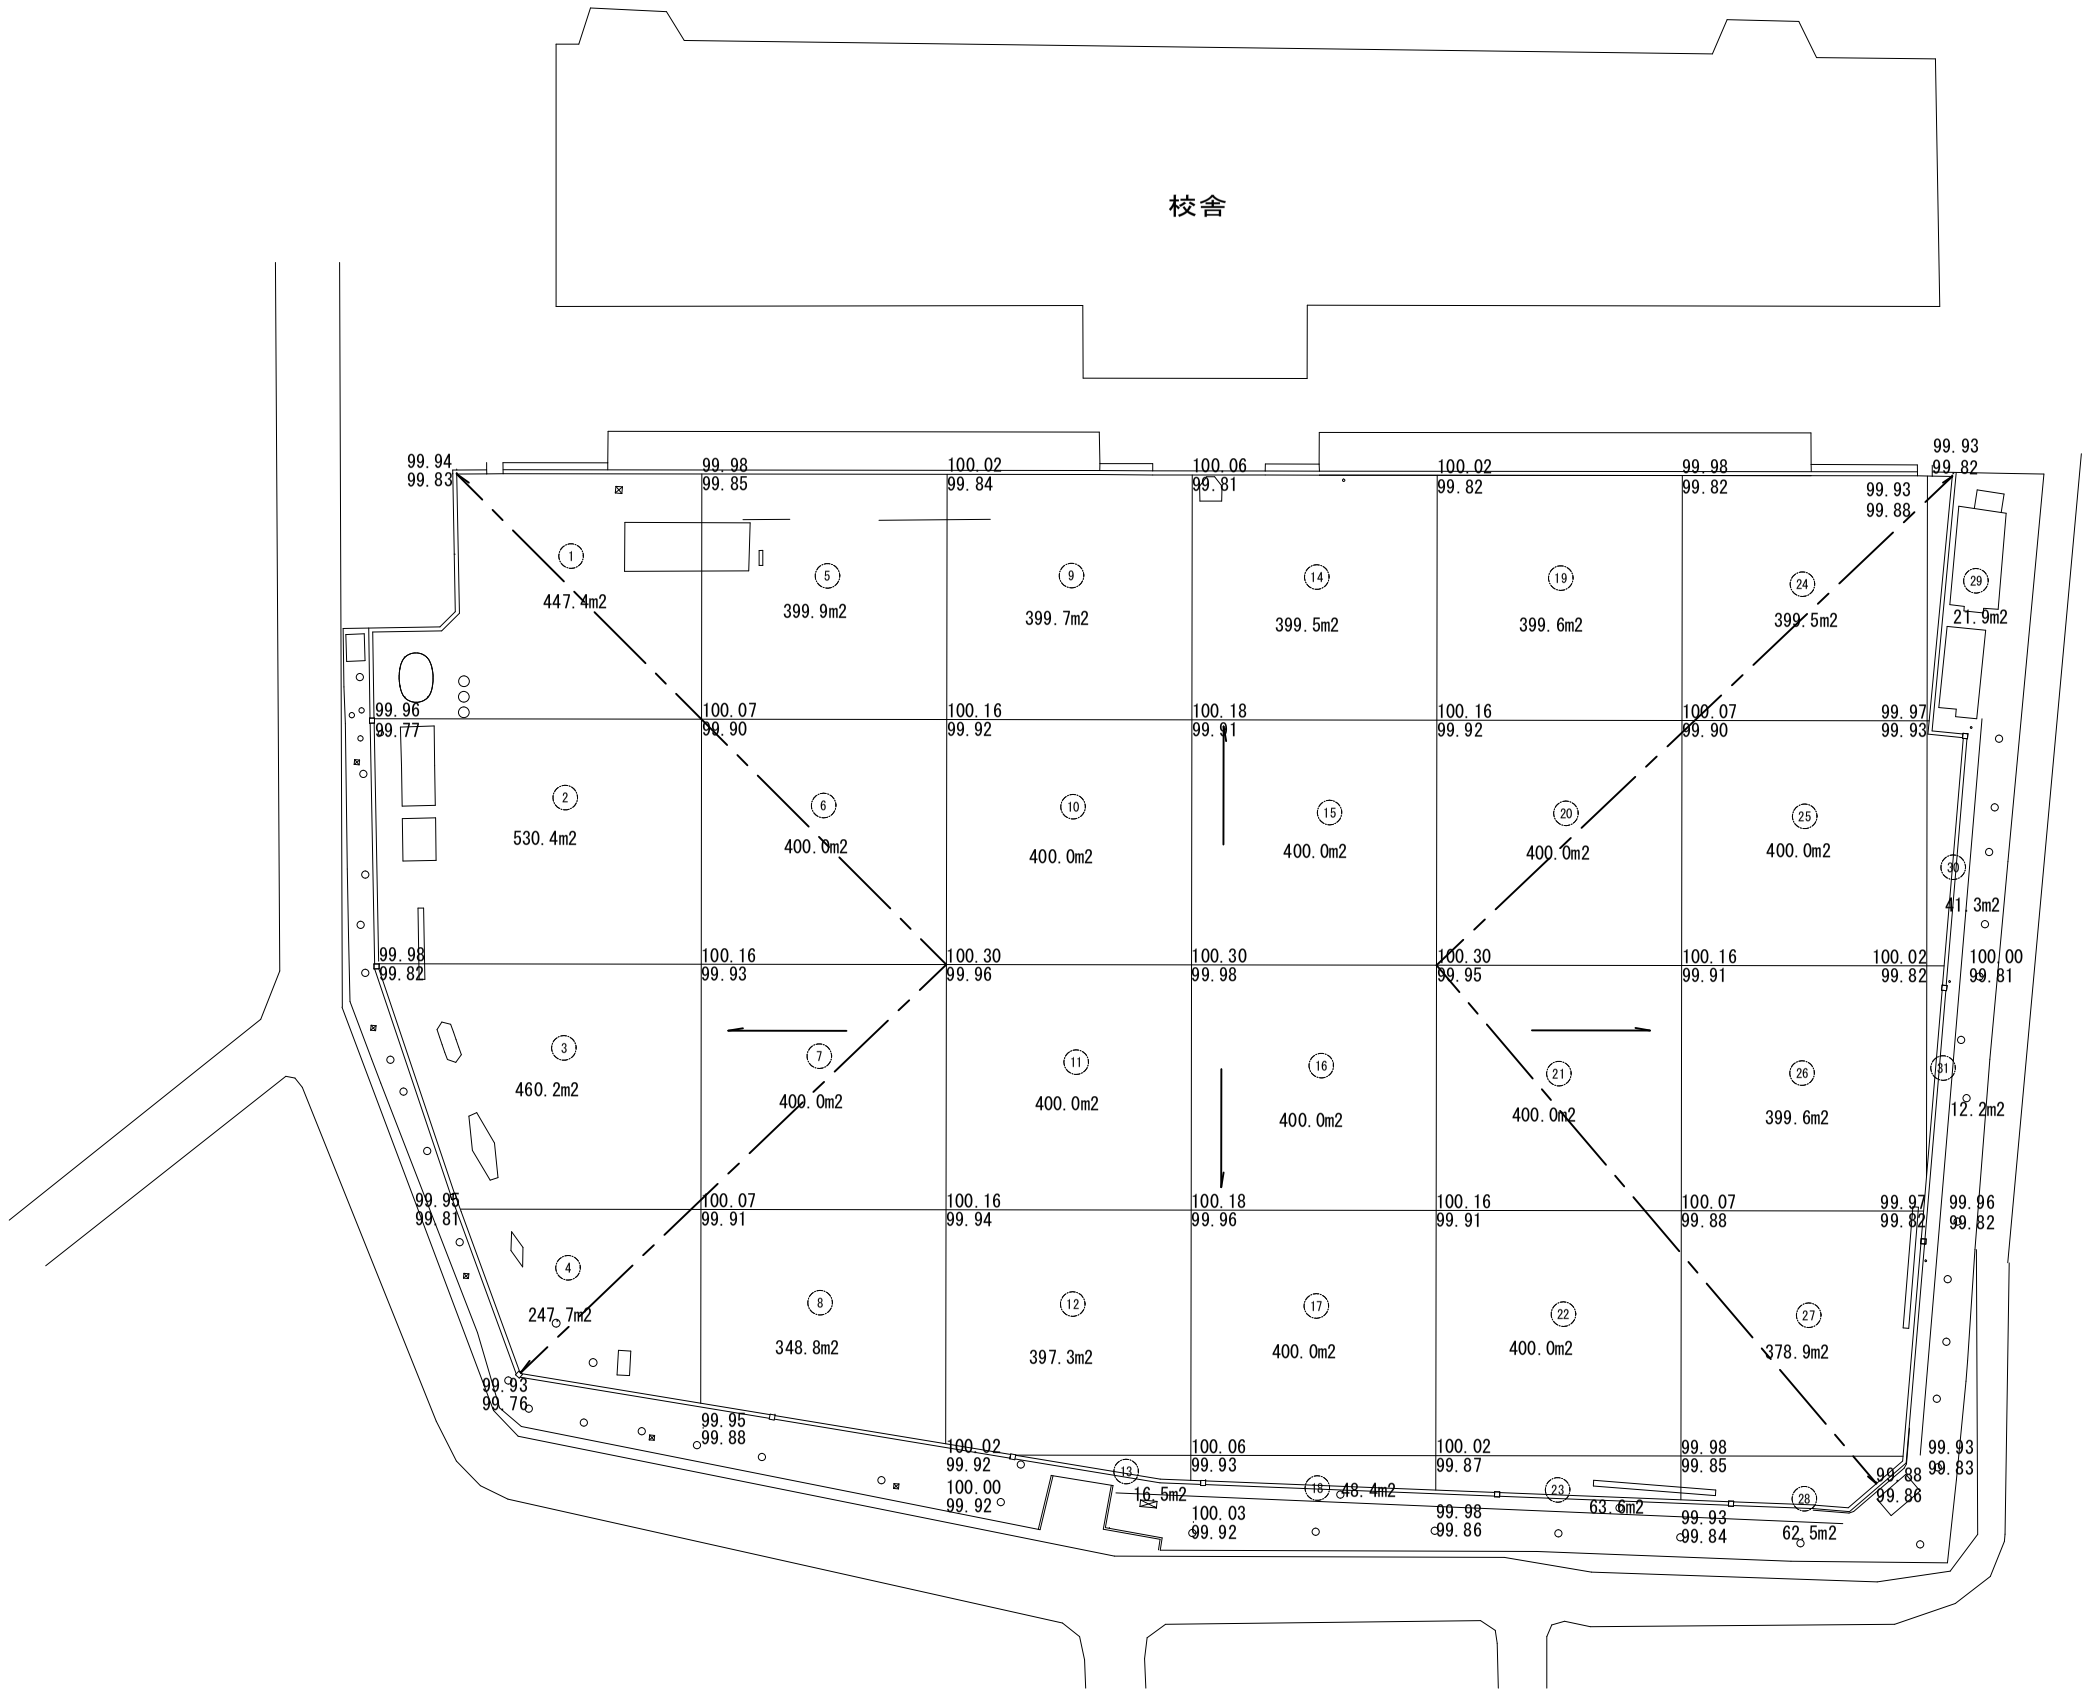

計画高
現況高

数量

切土	170.4m3
築山	30.0m3
残土処理	200.4m3

	教育部　教育総室　教育施設課	設計		縮尺	1/600	工事名称　大国小学校校庭整備工事（余フ）
				設計年月日		図面名称　造成計画図

04