

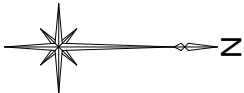
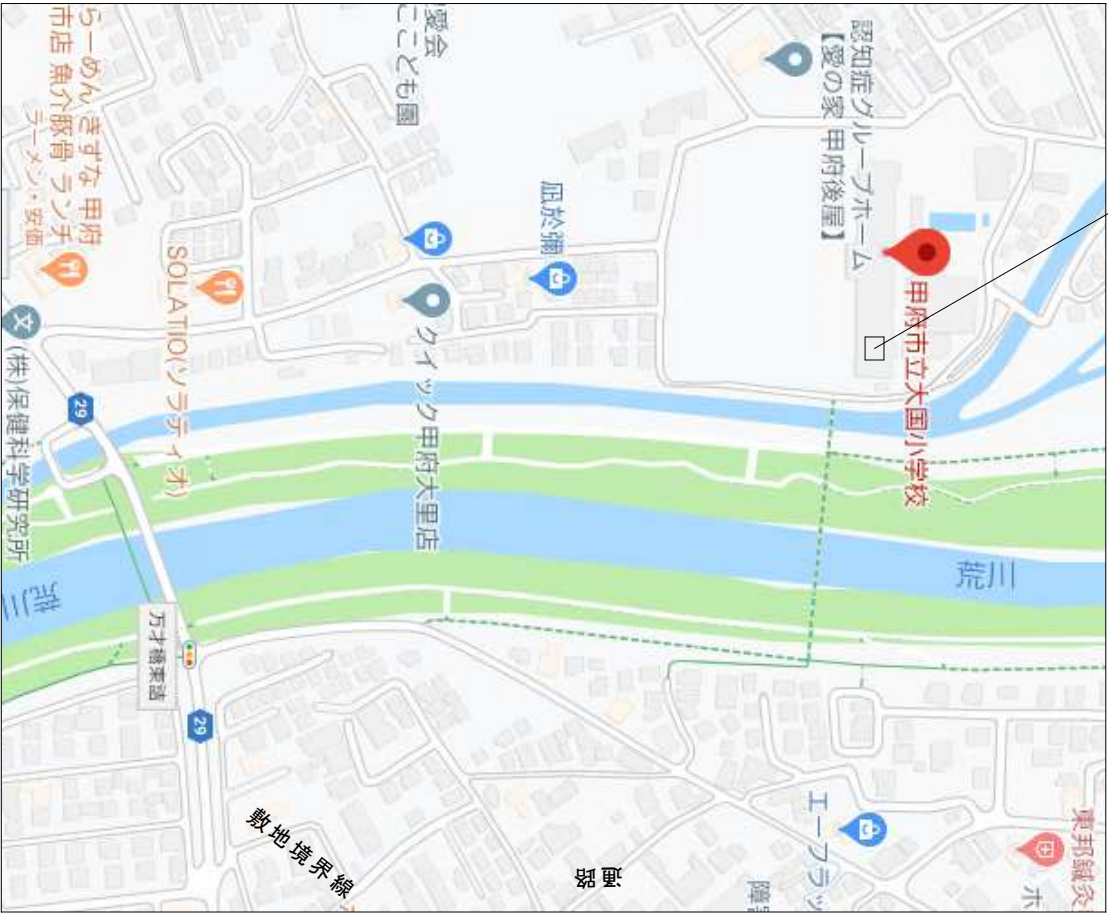


工事場所：大国小学校 甲府市後屋町150

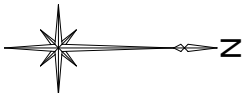

案内図 S=1/Free

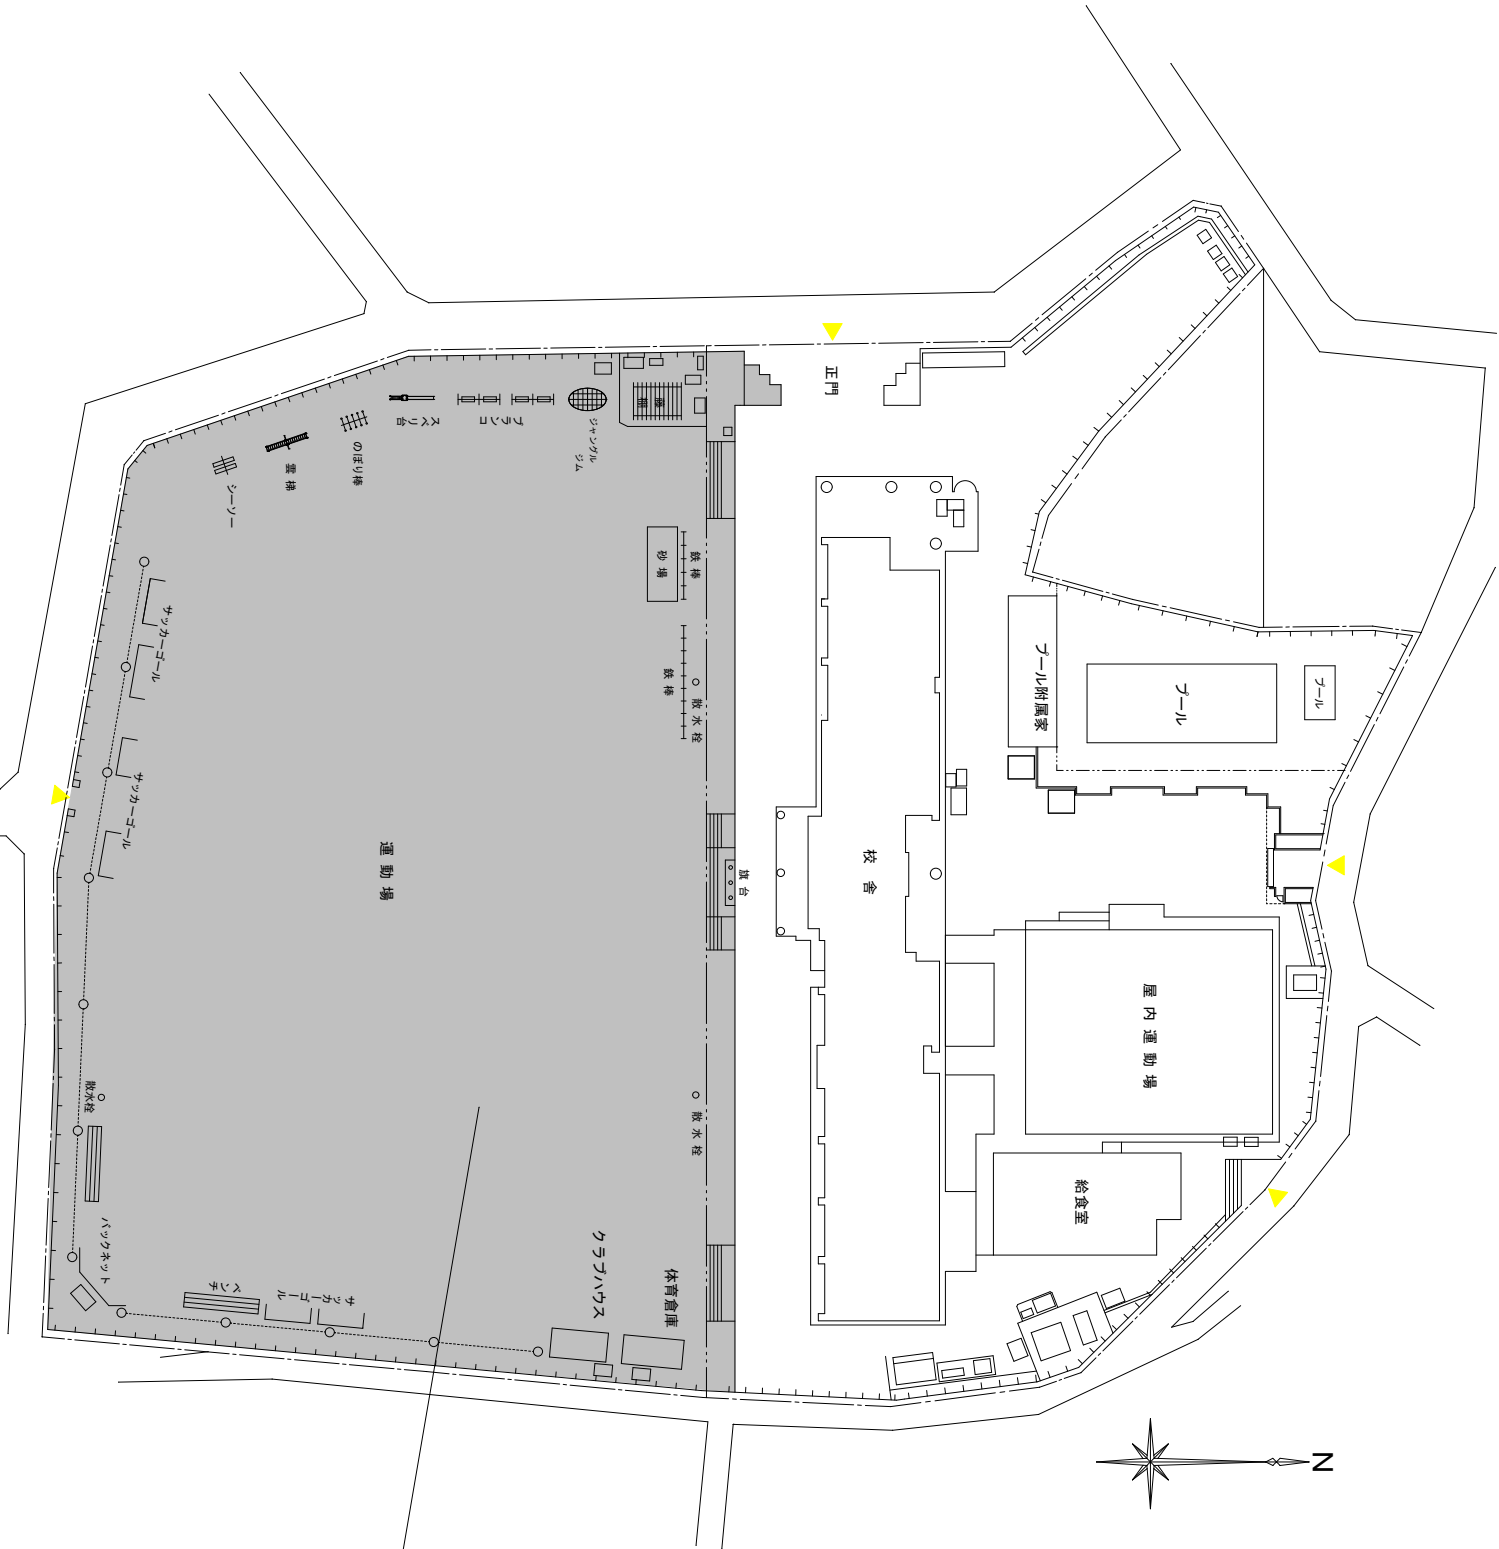

施工箇所

配置図 S=1/1000

教育部 教育総室 教育施設課

設計

縮尺 1/Free 1/1000
設計年月日

工事名称 大国小学校校庭整備工事 (余フ)
図面名称 案内図・配置図